


1	2	3	4	5	6	7	8	9	10	11	12	13	14
---	---	---	---	---	---	---	---	---	----	----	----	----	----

03.lapról L1, L2, L3

15

16

05.lapra

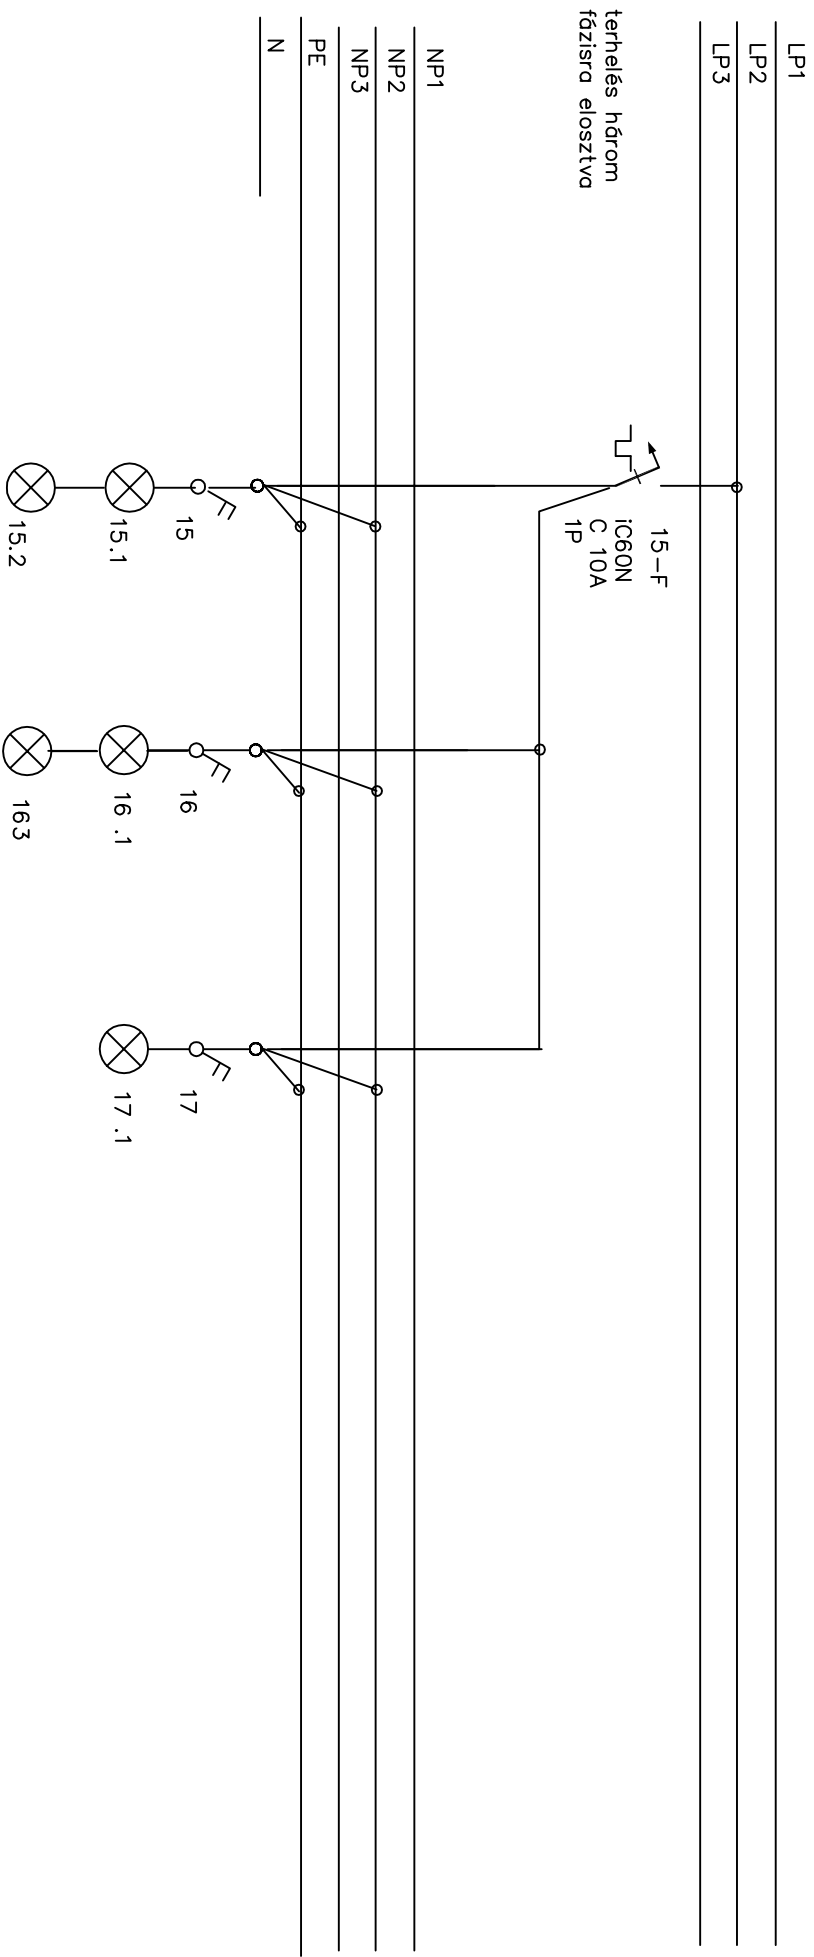

Megnevezés:

Női előtér
dlt.világítás

Női WC
dlt.világítás

Kültér-Led szalag
dlt.világítás

Bépipített P be kW

0,06

0,1

0,12

Egyfázisú P ei kW

0,05

0,08

1,1

Vezető: Cu mm²

3x1,5

3x1,5

3x1,5

Megnevezés: Nyíregyháza, Bujtosi Városi Igéret –MOSDÓ
4400 Nyíregyháza, Hrsz.: 2766/2

FŐÉLOSZTÓ
KAPCSOLÁSI TERV

Tervei: NF

KVINTERV
Tervező Iroda

Kelt: 2018 jan.

Rajzszám: V1

Lapsz.: 04