


Alapszint: mBf 100,00 m

Folyamatos hossz (m)	0+062,0	0+033,0	0+004,0	0+000,0
Akna fedlap szint (mBf)	105,67	105,75	105,83	105,83
Folyásfenék szint (mBf)	104,85	104,70	104,55	104,51
Lejtés	5%		10%	
Egyenes hossz	29,0	29,0	4,0	
Épül összesen	62,0 m Ø160 KG PVC			

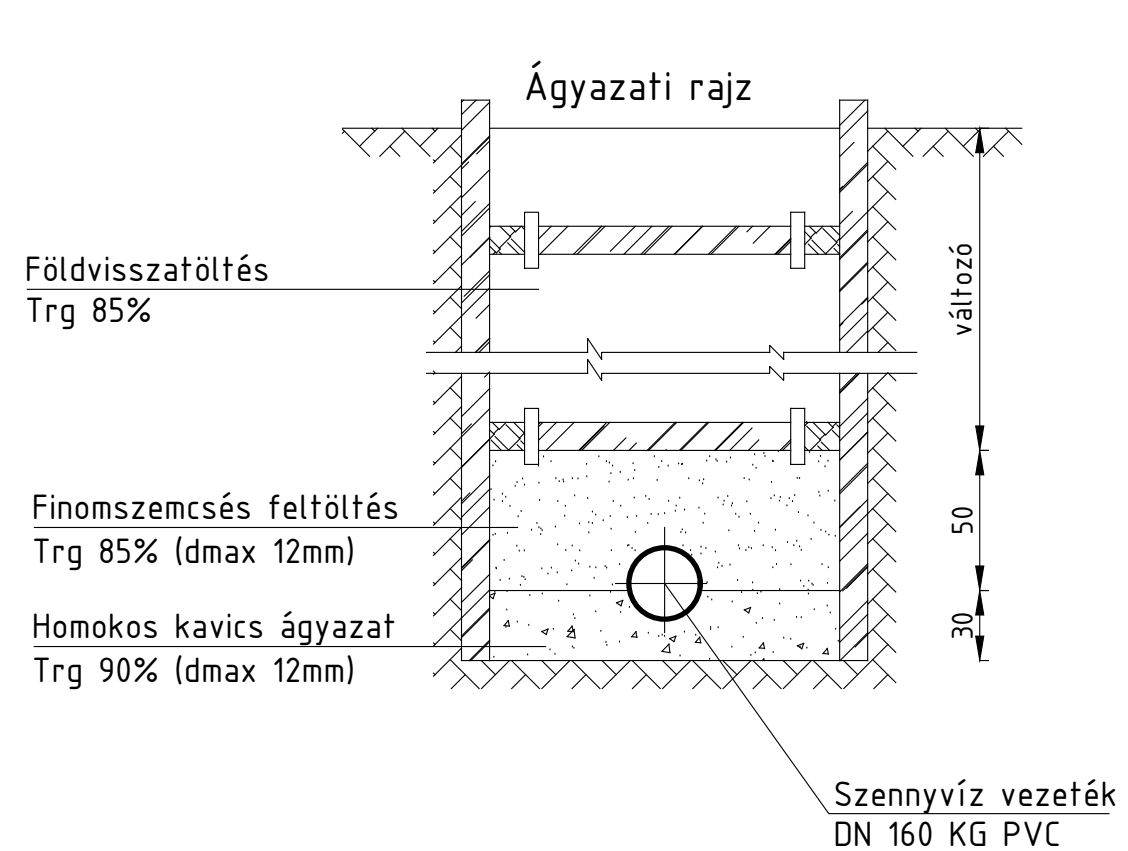

Módosítás	Dátum	Készítette	Megjegyzés
NYÍREGYHÁZA, BUJTOS VÁROSLIGET NYILVÁNOS MOSDÓ 4400 Nyíregyháza, Hrsz.:2766/2, ÉPÜLETGÉPÉSZETI TERV			GÉPÉSZ Mérnöki Tervező és Szolgáltató Kft. 5300 Karcag, Móricz Zs. u. 53 sz. tel.: 70/9325-304 e-mail: kocsisj@gepeszmermeki.hu
Megrendelő: Nyíregyháza Megyei Jogú Város H-4400, Nyíregyháza, Kossuth tér 1 sz.			
Beruházó: Nyíregyháza Megyei Jogú Város H-4400, Nyíregyháza, Kossuth tér 1 sz.			
Tárgy: Hossz szelvény, Ágyazati rajz			Tervtípus: Kiviteli, Munkaszám: 286/2/2017
Vezető Tervező: Kocsis János G-T-16-0219, GO-T-16-0219 5300 Karcag, Móricz Zs. u. 53 sz.		Szerkesztő: Szabó Péter 5300 Karcag, Virág u. 5 sz.	Szakág: Szennyvíz Rajzsám: SZK-01.0
Tervező: Kocsis János G-T-16-0219, GO-T-16-0219 5300 Karcag, Móricz Zs. u. 53 sz.		Rajzoló: Szabó Péter 5300 Karcag, Virág u. 5 sz.	Dátum: 2017.10. Méretarány: 1 : 50 1 : 500
Ezen terv a GÉPÉSZ Mérnöki Kft. szellemi terméke, amely szerzői jogvédelem alatt áll			