

Földszinti helyiségek:


Földszint	Adat- és fotóár	7,81
Földszint	Általános raktár	8,34
Földszint	Átmenő műtárgyak raktár	47,69
Földszint	Bőtorraktár	174,60
Földszint	ET	2,52
Földszint	ET	2,79
Földszint	Ffi öltöző	6,99
Földszint	Gépezeti tér	18,91
Földszint	Instalációs raktár	47,69
Földszint	Karbantartó műhely	26,99
Földszint	Kisgép és kereti szerszám raktár	31,99
Földszint	Könyvtár - Tárgyaló	19,73
Földszint	Közlekedő	18,37
Földszint	Közlekedő	21,24
Földszint	Közlekedő	21,95
Földszint	Közlekedő	31,70
Földszint	Mosdó	3,32
Földszint	Női öltöző	6,78
Földszint	Restaurátor műhely	21,78
Földszint	Szűlfodó	4,76
Földszint	Takarító és tisztítószert raktár	4,58
Földszint	Teakonyha	6,83
Földszint	Vegyszer raktár	7,09
Földszint	WC	1,17
Földszint	Zuhanyzó	3,24
Földszint	Zuhanyzó	3,24
Földszint Összesen:		551,30

A ±0.00 szint, a tervezett Raktárpépület földszint padlóvonalá, mely a 101,00 mBt abszolút magasságnak felel meg!

JELMAGYARÁZAT

- STATIKAILAG MÉRETEZETT VB. SZERKEZET
- FALAZOTT SZERKEZET (POROTHERM 30 Klíma)
- BETON SZERKEZET
- XPS / EPS HŐSZIGTELÉS
- KÜZETGYPAPT HŐSZIGTELÉS
- FA SZERKEZET
- TÖMÖRÍTETT KAVICSÁGYAZAT
- TÖMÖRÍTETT FELTÜLTÉS
- VÍZSZIGTELÉS

JELLEN TERV ÉPÍTÉSI ENGEDÉLYEZÉSI SZINTŰ KIDOLGOZOTTSÁGÚ, KIVITELEZÉSRE NEM ALKALMAS!
AZ ÉPÍTÉSZETI, TARTÓSZERKEZETI, ÉPÜLETGÉPÉSZETI, ÉPÜLETVILÁMOSSÁGI, UT-, KÖZMŰ, KERTÉSZETI, FELVONÓ, TŰZVÉDELMI, KÖRNYEZETVÉDELMI, REHABILITÁCIÓS TERVEK, MŰSZAKI LEÍRÁSOK EGYÜTTESEN TARTALMAZZÁK AZ ÉPÍTMÉNYRE VONATKOZÓ ÖSSZES INFORMÁCIÓT!
A TERVEK, MŰSZAKI LEÍRÁSOK EGYÜTT KEZELENDŐEK!

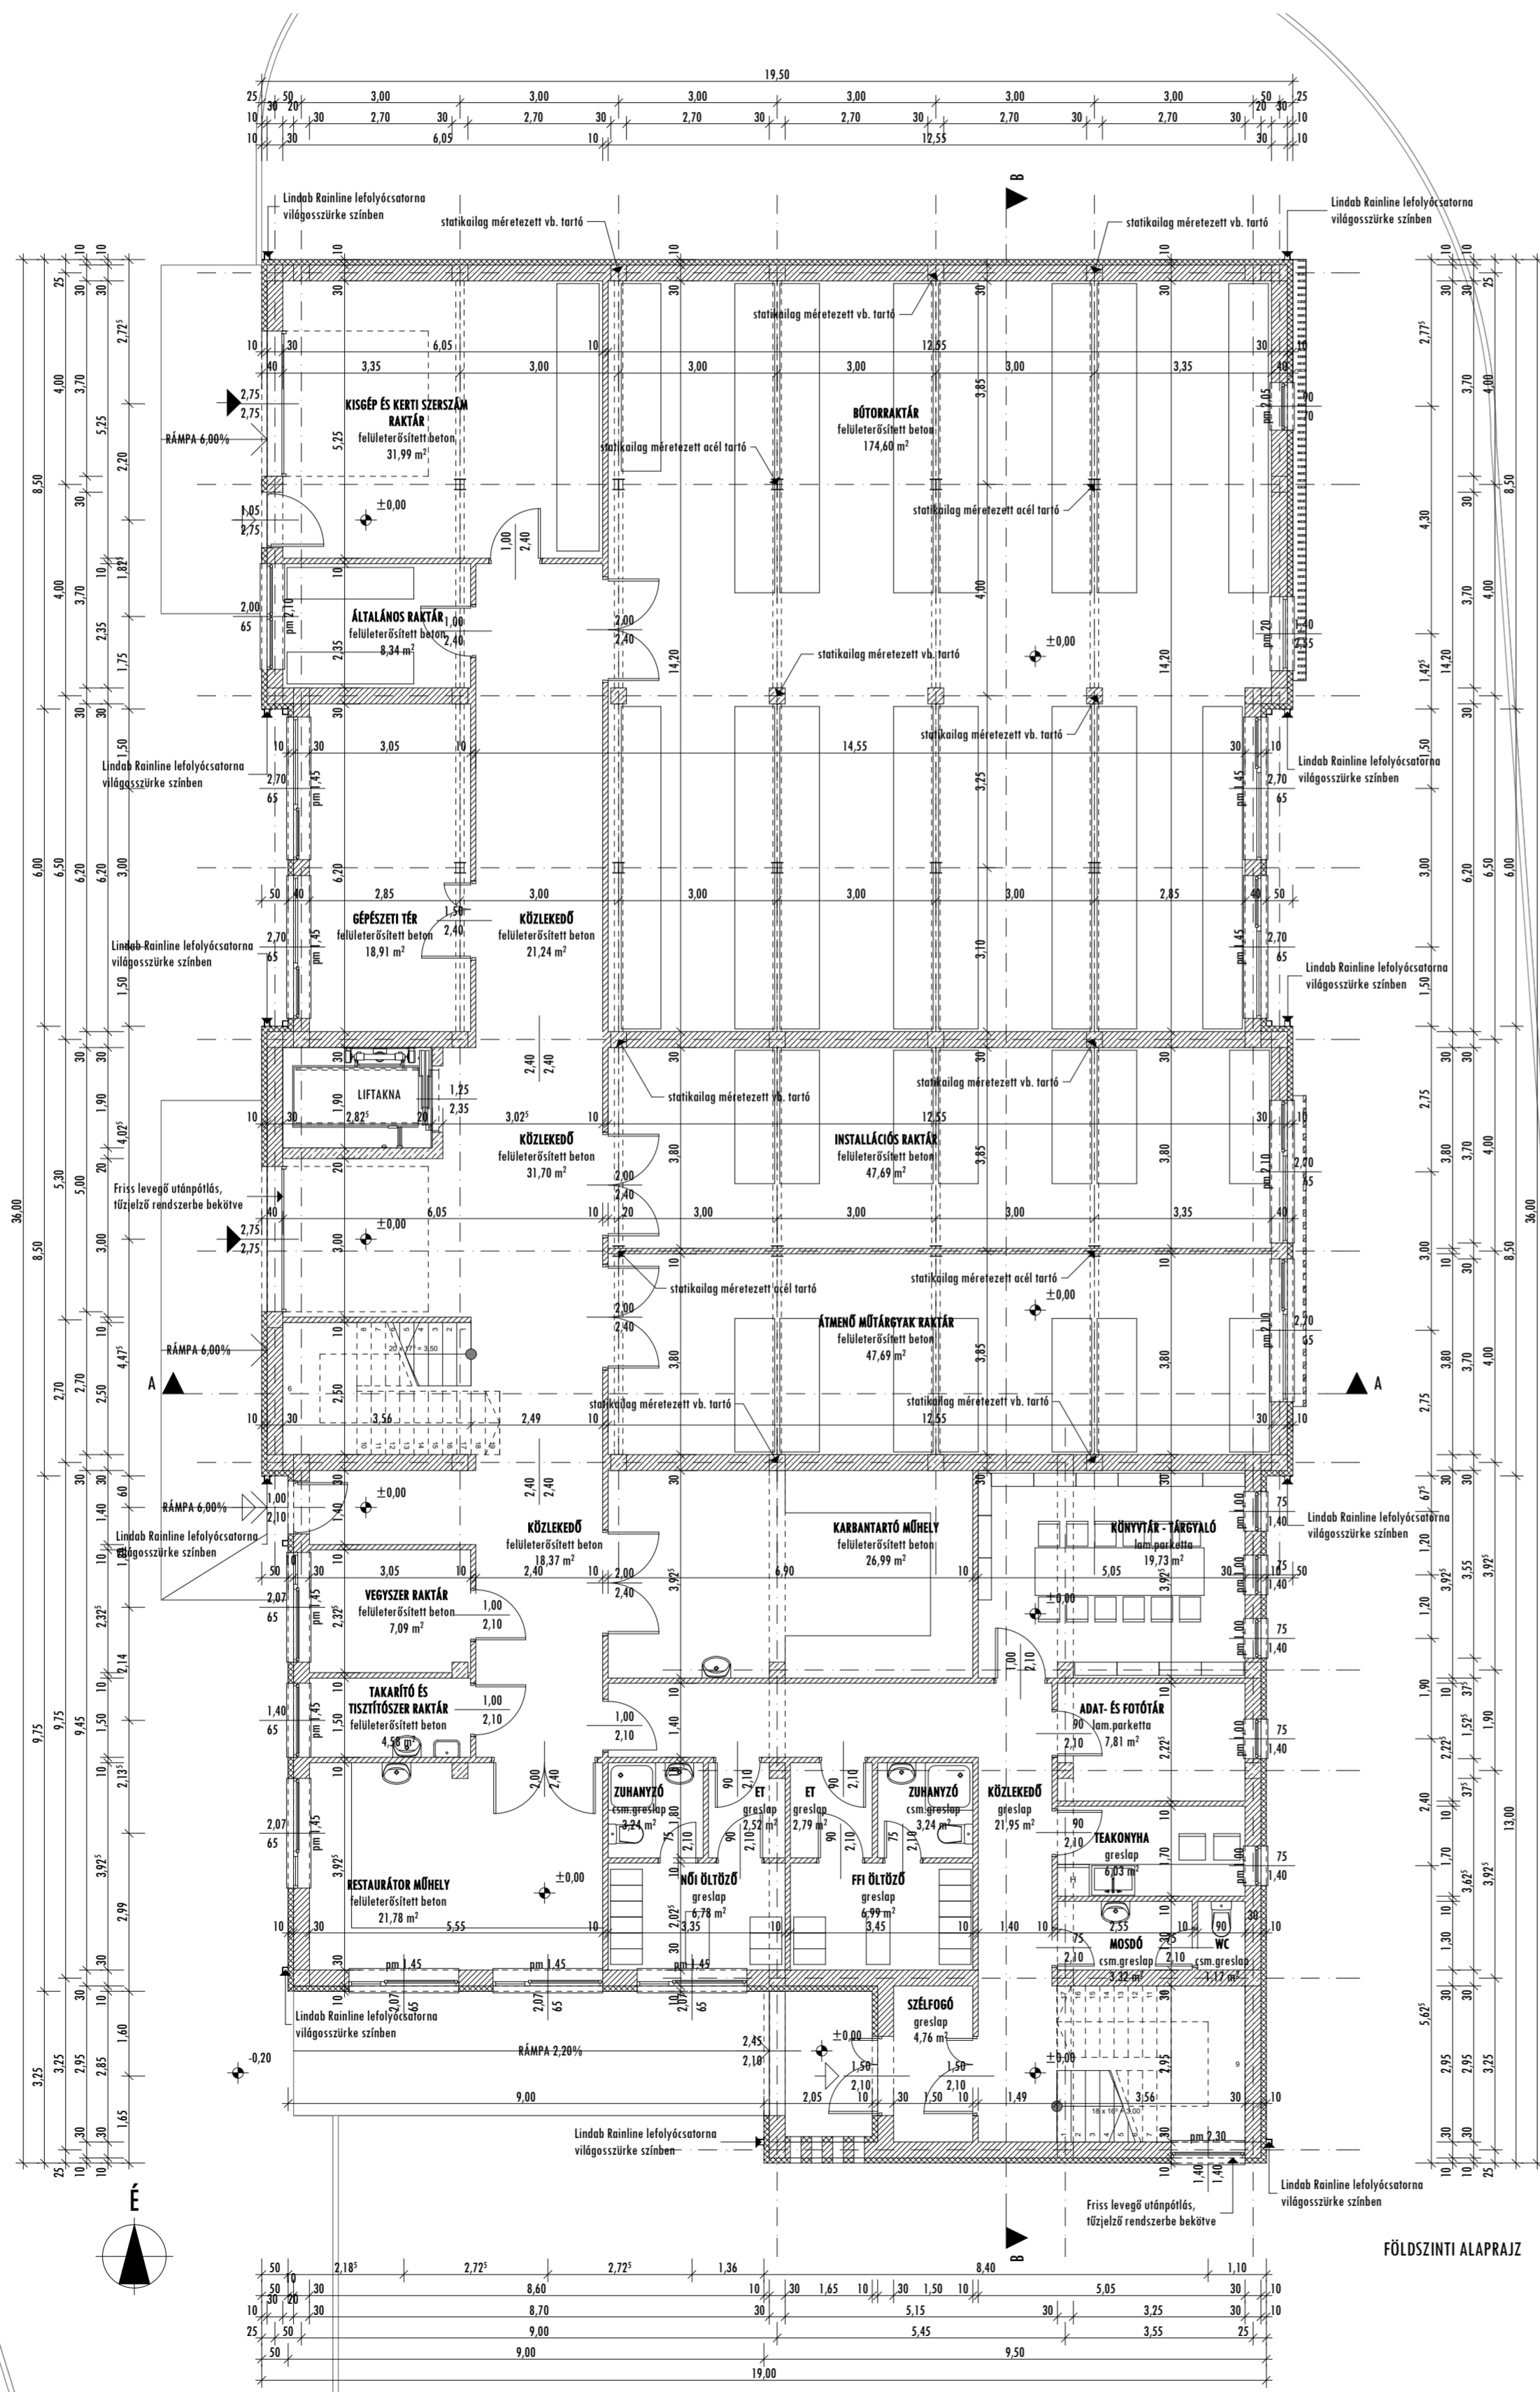

B5 ÉPÍTÉSZSTÚDIO
4400 Nyíregyháza, Lőrinc 161. 10.
Telefon: 02 500-770 Fax: 02 500-771
E-mail cím: b5@b5st.hu honlap: www.b5st.hu

SÓSTÓI MŰZEUMFALU FEJLESZTÉS
TURIZMUSFEJLESZTÉS - ÉPÍTÉSI ENGEDÉLYEZÉSI TERV
MŰTÁRGYÁROLÁS KORSZERŰ FELTÉTELEINEK BIZTOSÍTÁSA
ÉS OKTATÁSI ÉS IGAZGATÁSI KÖZPONT KIALAKÍTÁSA

FÖLDSZINTI ALAPRAJZ

M 1:100

HELYSZÍN:
NYÍREGYHÁZA, SÓSTÓGYÓGYFÜRDŐ
TÖLGYES U. 1., HRSZ: 0294/2

MEGRENDELŐ:
NYÍREGYHÁZA MEGEI JOGÚ VÁROS ÖNKORMÁNYZATA
4400 NYÍREGYHÁZA, KOSSUTH TÉR 1.

FELELŐS ÉPÍTÉSZ TERVEZŐ

Barca Balázs
BALÁZS TIBOR
É-1-15-0003

TERVEZŐ MUNKATÁRS:
BARCA BALÁZS
SZABÓ ZOLTÁN

2016. 10. 14.

II-E-01