


| Tetőtéri helyiség: | | |
|--|-----------|----------------|
| Tetőtér | ET | 2,02 |
| Tetőtér | Iroda | 8,65 |
| Tetőtér | Iroda | 8,65 |
| Tetőtér | Iroda | 19,94 |
| Tetőtér | Közlekedő | 14,07 |
| Tetőtér | WC | 1,50 |
| Tetőtér | Lépcsőház | 9,11 |
| Tetőtér Összesen: | | 63,94 |
| Nettó alapterület mindösszesen: | | 1016,38 |

A ±0,00 szint, a tervezett Raktárépület földszinti padlóvonalára, mely a 101,00 m² ábrázolt magasságnak felel meg!

JELMAGYARÁZAT

- STATIKAILAG MÉRETEZETT VR SZERKEZET
- FALAZOTT SZERKEZET (POROTHERM 30 Klima)
- BETON SZERKEZET
- XPS / EPS HŐSZIGETELÉS
- KŐZETGYAPOT HŐSZIGETELÉS
- FA SZERKEZET
- TÖMÖRÍTETT KAVICSÁGYAZAT
- TÖMÖRÍTETT FELTÖLTÉS
- VÍZSZIGETELÉS

JELLEN TERV ÉPÍTÉSI ENGEDÉLYEZÉSI SZINTŰ KIDOLGOZOTTSÁGÚ, KIVITELEZÉSRE NEM ALKALMAS!
AZ ÉPÍTÉSZETI, TARTÓSZERKEZETI, ÉPÜLETGÉPÉSZETI, ÉPÜLETVILLAMOSSÁGI, ÚT-, KÖZMŰ, KERTÉSZETI, FELVONÓ, TÜZVÉDELMI, KÖRNYEZETVÉDELMI, REHABILITÁCIÓS TERVEK, MŰSZAKI LEÍRÁSOK EGYÜTTÉSEN TARTALMAZZÁK AZ ÉPÍTMÉNYRE VONATKOZÓ ÖSSZES INFORMÁCIÓT!
A TERVEK, MŰSZAKI LEÍRÁSOK EGYÜTT KEZELENDŐEK!

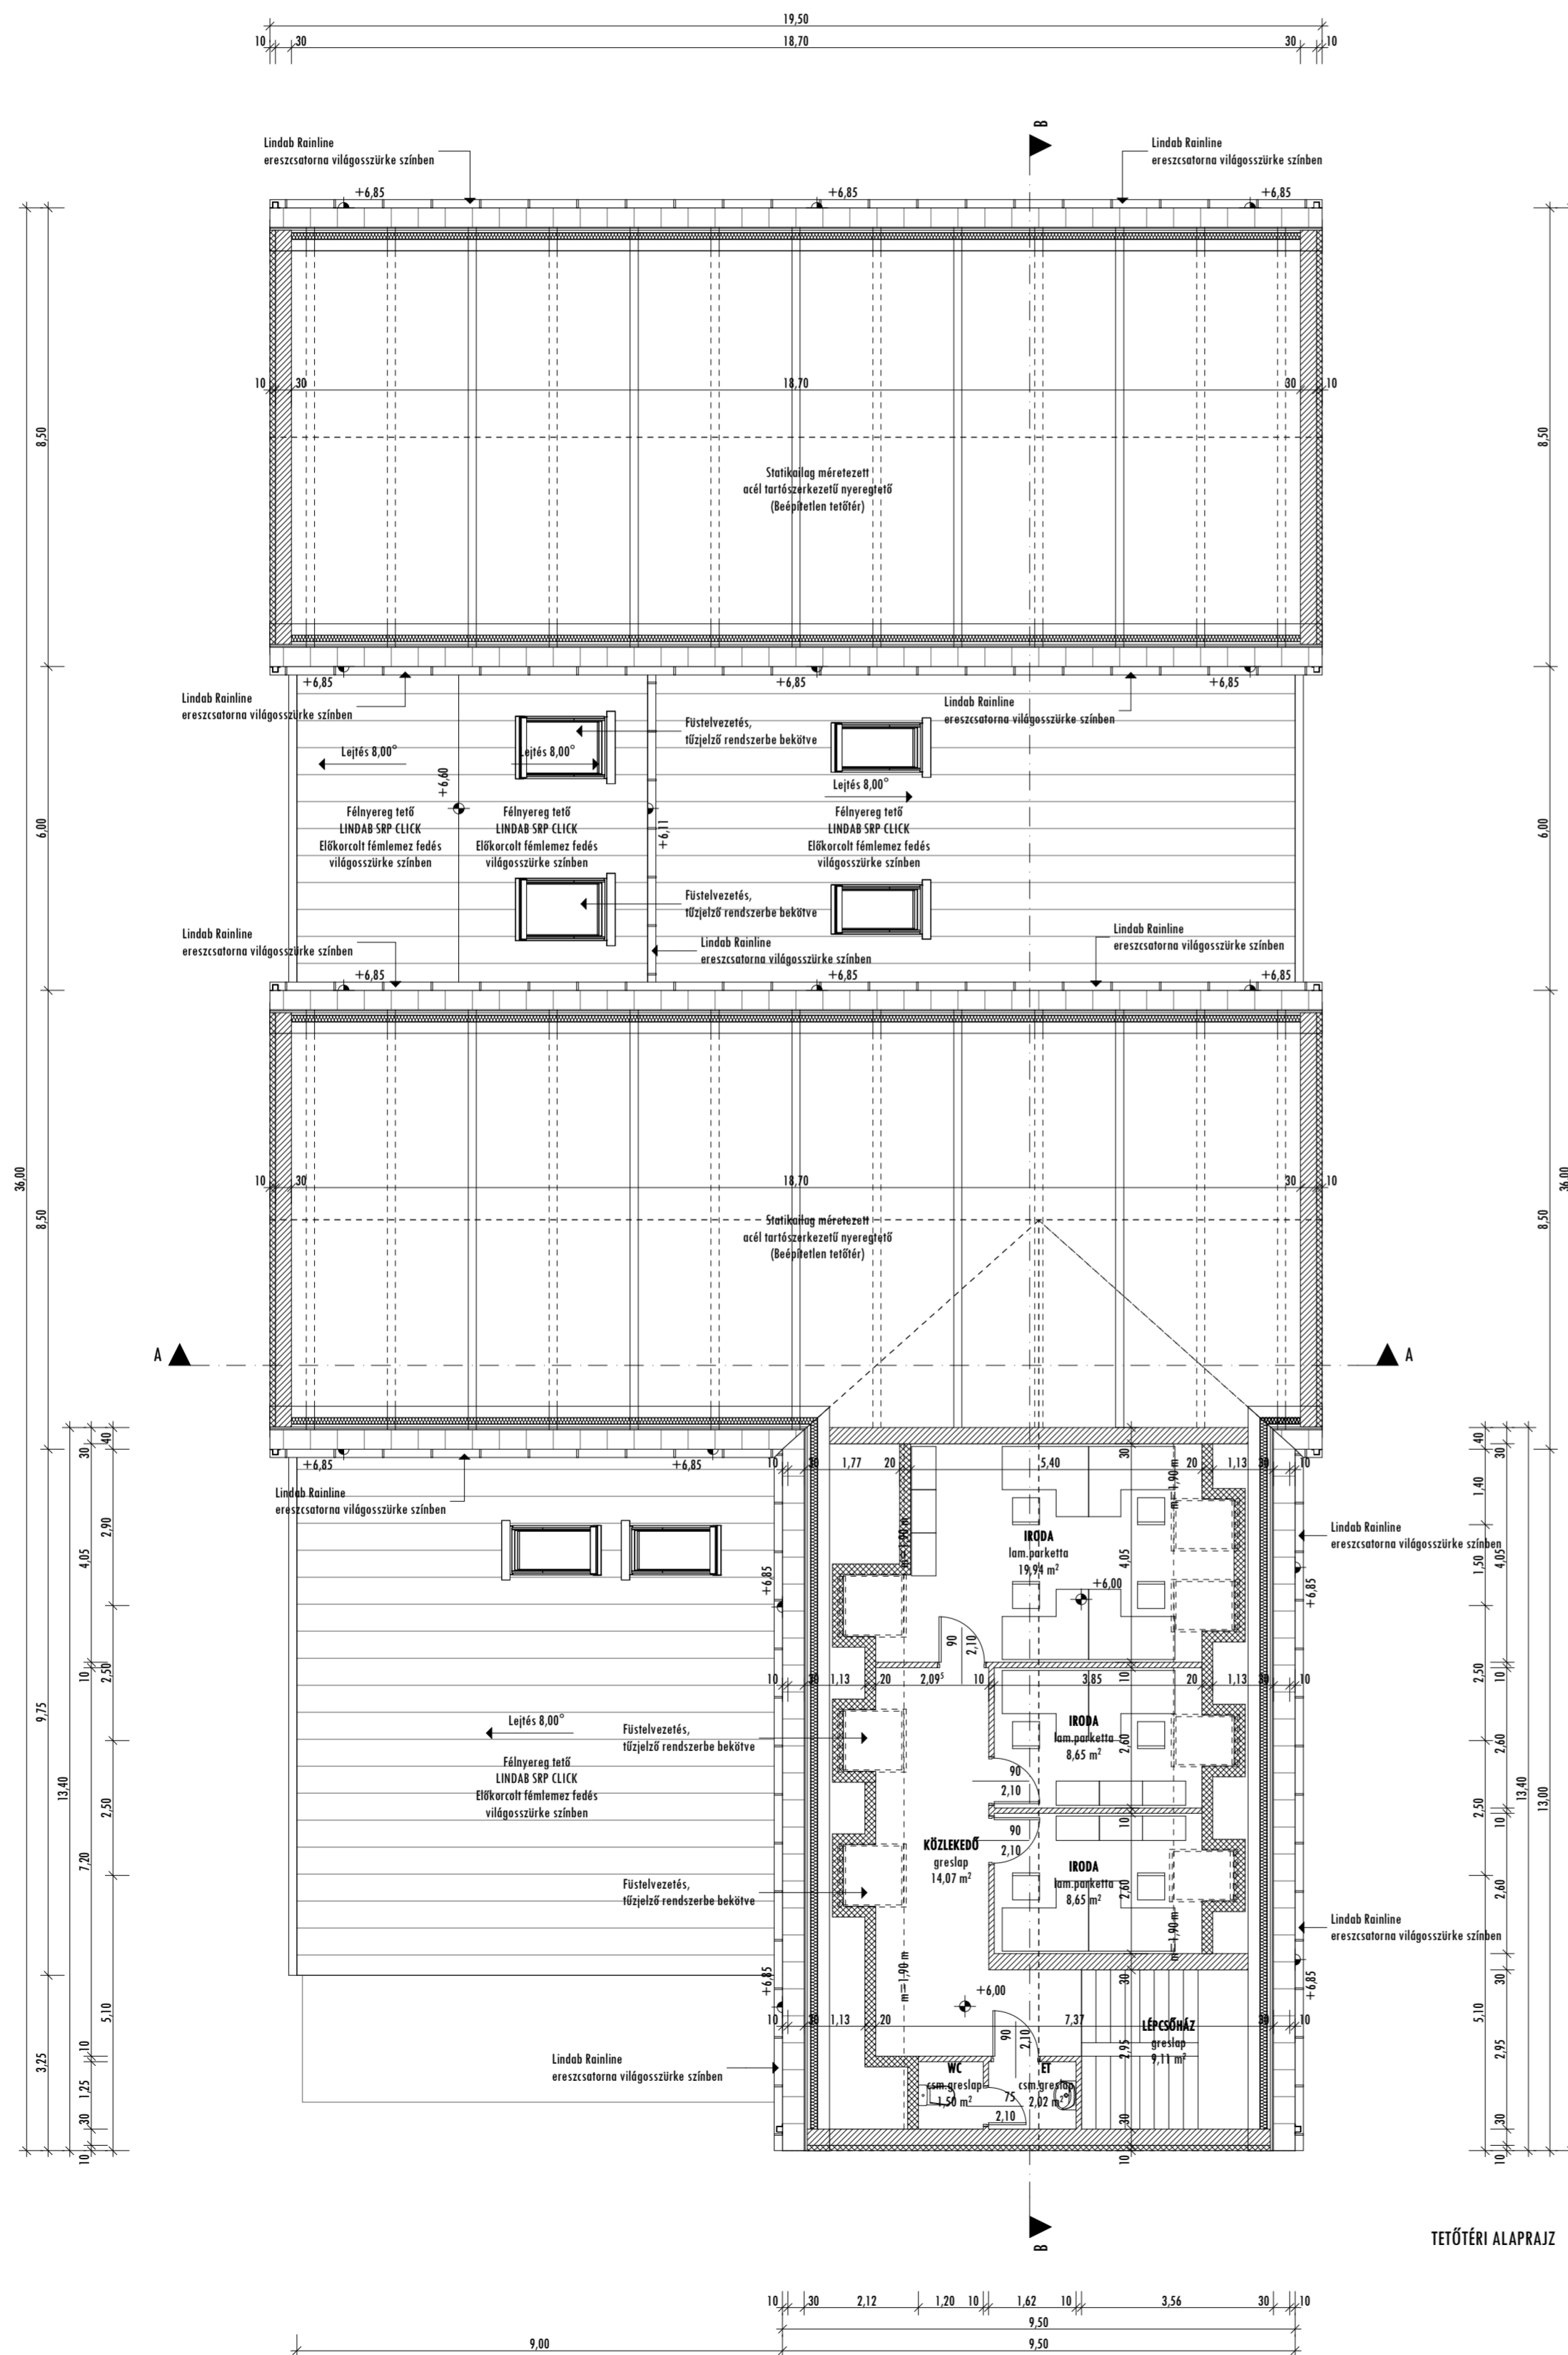

B5 ÉPÍTÉSZSTÚDIO
4400 Nyíregyháza, Lőrinc 161. 10.
Telefon: 42 500 770 Fax: 42 500 771
E-mail cím: b5stf@b5stf.hu honlap: www.b5stf.hu

SÓSTÓI MÚZEUMFALU FEJLESZTÉS
TURIZMUSFEJLESZTÉS - ÉPÍTÉSI ENGEDÉLYEZÉSI TERV
MŰTÁRGYÁROLÁS KORSZERŰ FELTÉTELEINEK BIZTOSÍTÁSA
ÉS OKTATÁSI ÉS IGAZGATÁSI KÖZPONT KIALAKÍTÁSA

TETŐTÉRI ALAPRAJZ
M 1:100

HELYSZÍN:
NYÍREGYHÁZA, SÓSTÓGYÓGYFÜRDŐ
TÖLGYES U. 1., HRSZ. 0294/2

MEGRENDELŐ:
NYÍREGYHÁZA MEGEI JOGÚ VÁROS ÖNKORMÁNYZATA
4400 NYÍREGYHÁZA, KOSSUTH TÉR 1.

FELELŐS ÉPÍTÉSZ TERVEZŐ
Barca Balázs
BALÁZS TIBOR
É-1-15-0003

TERVEZŐ MUNKATÁRS:
BARCA BALÁZS
SZABÓ ZOLTÁN

2016. 10. 14.

II-E-03