


"A" TERÜLET_hrsz: 0294/2				
sorszám	latin név	törzs		
		törzsátmérő (cm)	lombkorona átmérő (m)	"javaslat, megállapítás"
1	Salix matsudana	50	8	
2	Populus canescens	50	10	
3	Populus canescens	40	10	
4	Populus canescens	40	10	
5	Salix alba	100	12	
6	gyümölcsfa	8	2	
7	gyümölcsfa	8	2	
8	gyümölcsfa	8	2	KIVÁGÁS
9	gyümölcsfa	10	3	KIVÁGÁS
10	gyümölcsfa	8	2	
11	gyümölcsfa	12	3	
12	gyümölcsfa	10	3	
13	gyümölcsfa	8	3	
14	gyümölcsfa	8	2	

"B" TERÜLET FOGADÓ_hrsz:15049				
sorszám	latin név	törzs		
		törzsátmérő (cm)	lombkorona átmérő (m)	"javaslat, megállapítás"
1	Betula pendula	50	10	
2	Betula pendula	50	10	KIVÁGÁS

"C" TERÜLET_hrsz: 0294/2				
sorszám	latin név	törzs		
		törzsátmérő (cm)	lombkorona átmérő (m)	"javaslat, megállapítás"
1	Populus alba	90	12	
2	Prunus sp.	20	4	
3	Betula pendula	30	6	
4	Prunus sp.	20	4	
5	Betula pendula	30	7	
6	Fraxinus sp.	20	5	
7	Betula pendula	50	7	
8	Robinia pseudoacacia	20	5	
9	Robinia pseudoacacia	30	5	
10	Robinia pseudoacacia	30	5	
11	Acer negundo	40	8	
12	Robinia pseudoacacia	30	5	
13	Robinia pseudoacacia	40	7	
14	gyümölcsfa	10	3	
15	gyümölcsfa	10	3	
16	Prunus sp.	40	5	
17	Prunus sp.	20	5	
18	Prunus sp.	30	5	
19	Robinia pseudoacacia	30	7	
20	Robinia pseudoacacia	30	6	
21	Robinia pseudoacacia	30	6	
22	Robinia pseudoacacia	20	5	
23	Robinia pseudoacacia	30	5	KIVÁGÁS
24	Robinia pseudoacacia	10	4	KIVÁGÁS
25	Robinia pseudoacacia	40	7	KIVÁGÁS
26	Robinia pseudoacacia	30	6	KIVÁGÁS
27	Robinia pseudoacacia	30	6	KIVÁGÁS
28	Robinia pseudoacacia	10	5	KIVÁGÁS
29	Robinia pseudoacacia	20	5	KIVÁGÁS
30	Robinia pseudoacacia	10	4	KIVÁGÁS
31	Cornus mas	bokor	2	KIVÁGÁS
32	Acer negundo	10	3	KIVÁGÁS
33	Robinia pseudoacacia	20	5	KIVÁGÁS
34	Robinia pseudoacacia	30	5	KIVÁGÁS
35	Robinia pseudoacacia	20	6	KIVÁGÁS
36	Robinia pseudoacacia	30	6	KIVÁGÁS
37	Robinia pseudoacacia	40	6	KIVÁGÁS
38	Robinia pseudoacacia	40	6	KIVÁGÁS

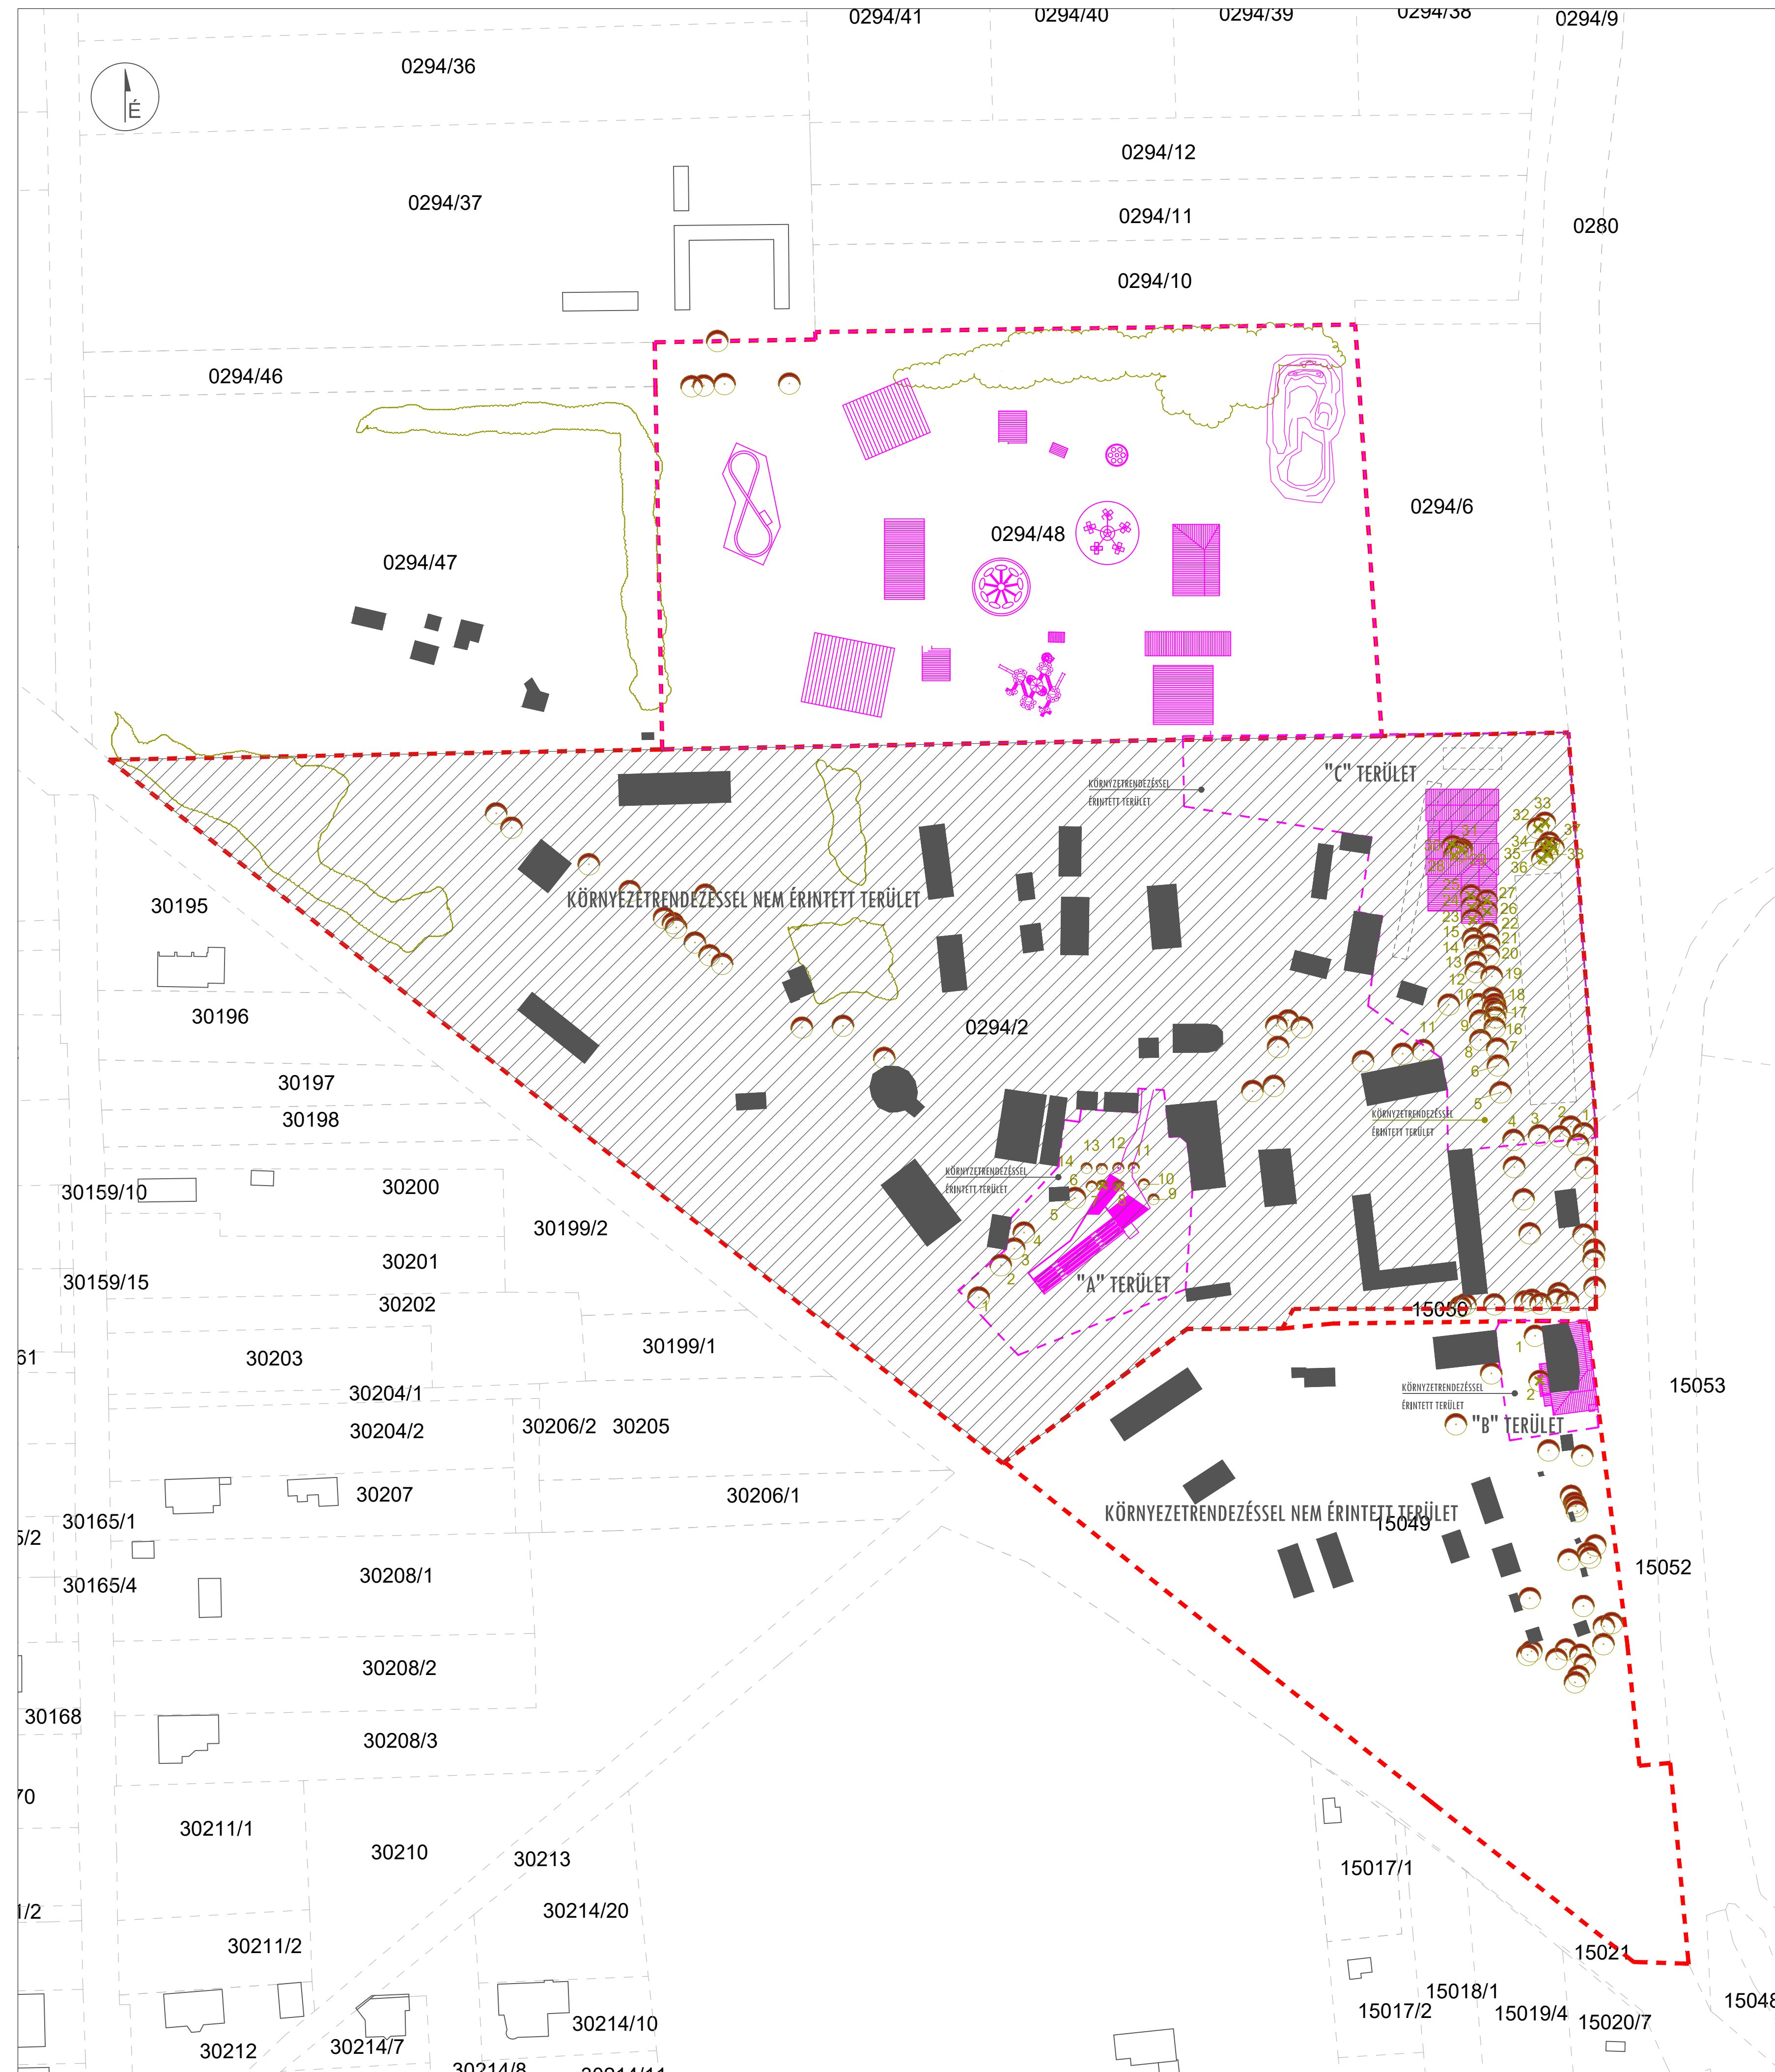

JELMAGYARÁZAT:

- KÖRNYEZETRENDEZÉssel ÉRINTETT TERÜLET MEGELŐ ÉPÜLET
- KÖRNYEZETRENDEZÉssel ÉRINTETT TERÜLET MEGELŐ ÉPÜLET
- MEGELŐ ÉPÜLET
- BONTANDÓ ÉPÜLET
- TERVEZETT ÉPÜLET
- TERVEZETT JÁRÉK
- MEGELŐ FA
- KIVÁGANDÓ FA
- ÉRINTETT TERÜLET



SÓSTÓI MŰZEUMFALU FEJLESZTÉS
TURIZMUSFEJLESZTÉS

HELYSZÍN:
4400 NYÍREGYHÁZA, 0294/2, HRSZ
ÉPÍTÉSI ENGEDÉLYEZÉSI TERVDOKUMENTÁCIÓ

MEGRENDÉLŐ:
NYÍREGYHÁZA MEGYEI JÓGÚ VÁROS ÖNKORMÁNYZAT
4401 NYÍREGYHÁZA, KOSSUTH TÉR 1.

GENERÁLTERVEZŐ:
BALÁZS TIBOR ÉPÍTÉSZ
É-1-15-0003

B5 ÉPÍTÉSZSTÚDIÓ
4400 Nyíregyháza, Luthor tér 10.
Telefon: 42 500 770 Fax: 42 500 771
E-mail cím: b5@b5studio.hu honlap: www.b5studio.hu

open air design
tervező és tanácsadó ikt.
1117 Budapest, Móricz Zsigmond krt.1.
openairdesign@gmail.com

SAKÁGI TERVEZŐ:
TÁJÉPÍTÉSZMÉRNÖK:
REMECZKI RITA
K 01-5192

MEGLÉVŐ ÁLLAPOT/FAKIVÁGÁS
TÁJÉPÍTÉSZET
M 1:1000

2016. OKTÓBER. 14.
K-04