


ALAPRAJZ M 1:100

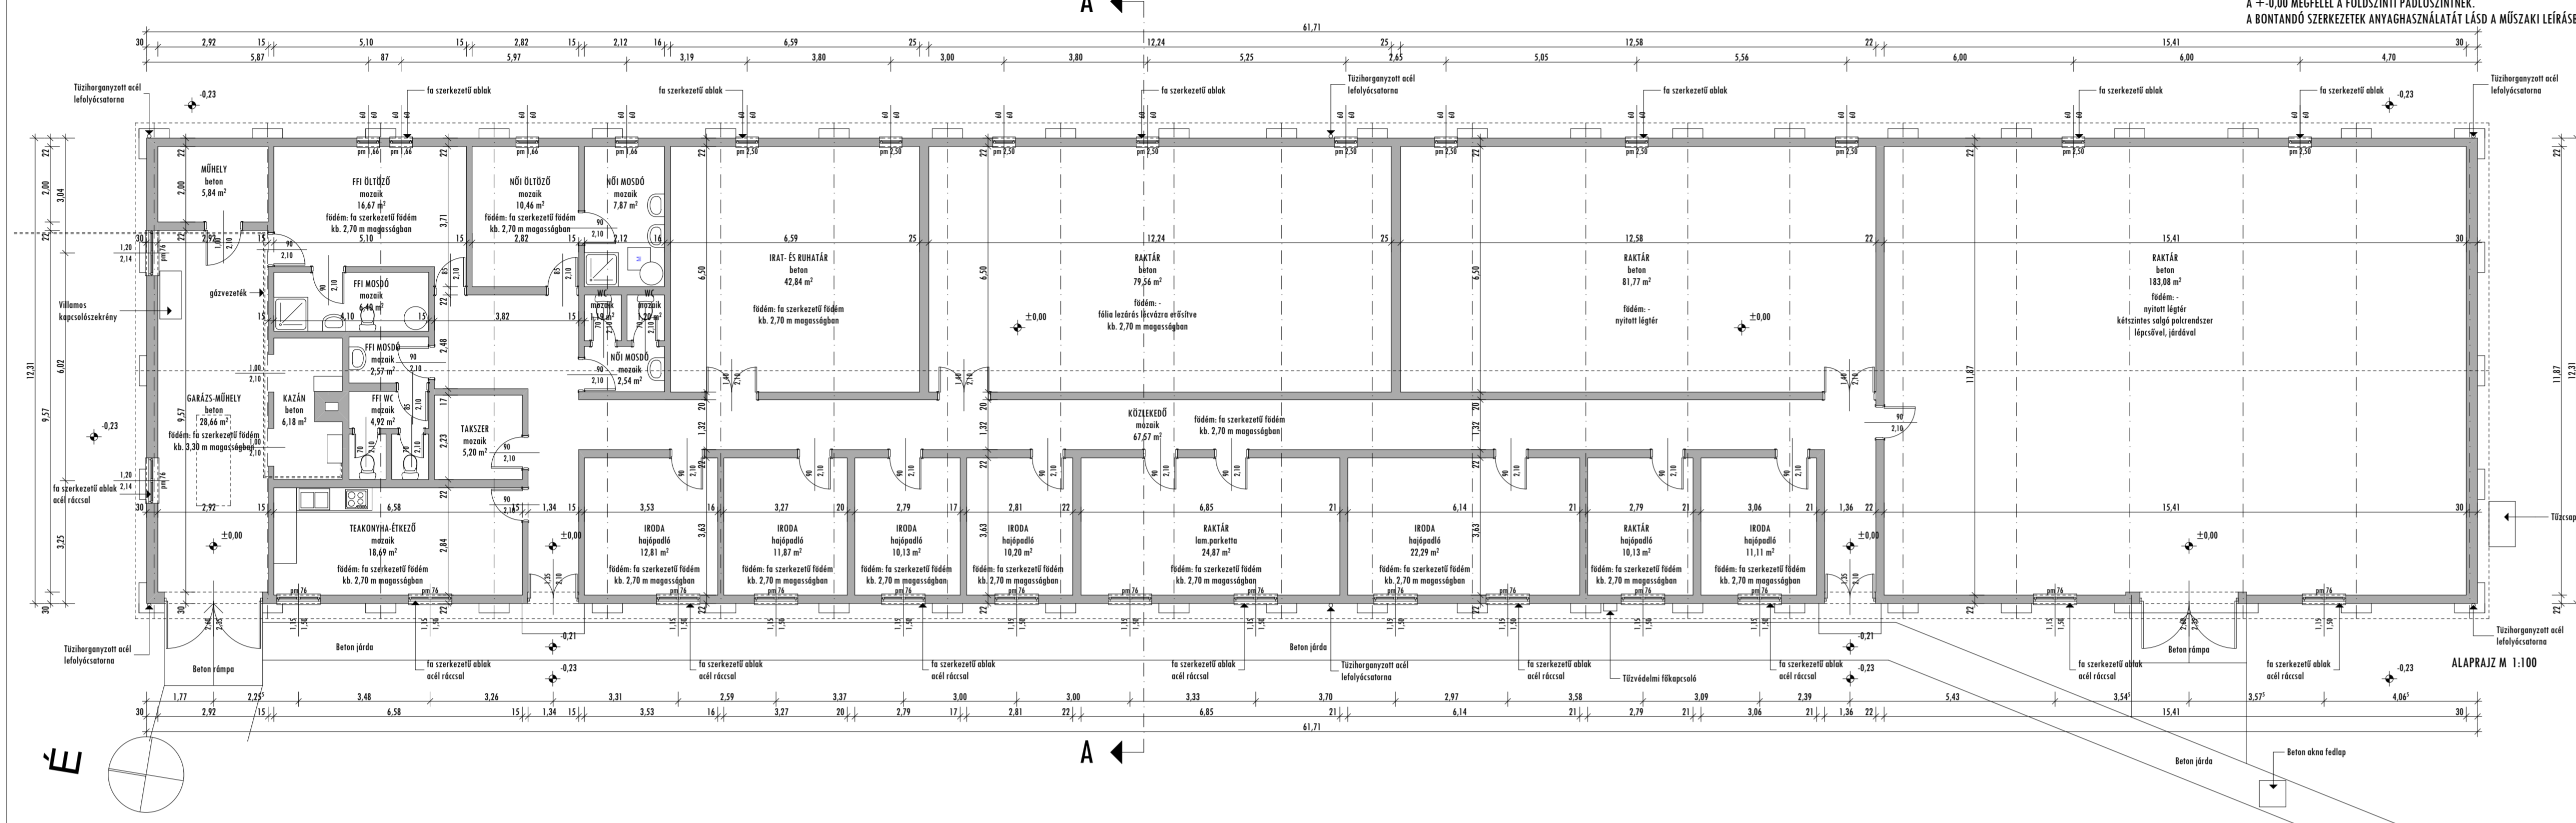


MEGJEGYZÉS:  
A +0.00 MEGFELEL A FÖLDSZINTI PADLÓSZINTNEK.  
A BONTANDÓ SZERKEZETEK ANYAGHASZNÁLATÁT LÁSD A MŰSZAKI LEÍRÁSBAN.


FOTÓDOKUMENTÁCIÓ:




A-A METSZET M 1:100

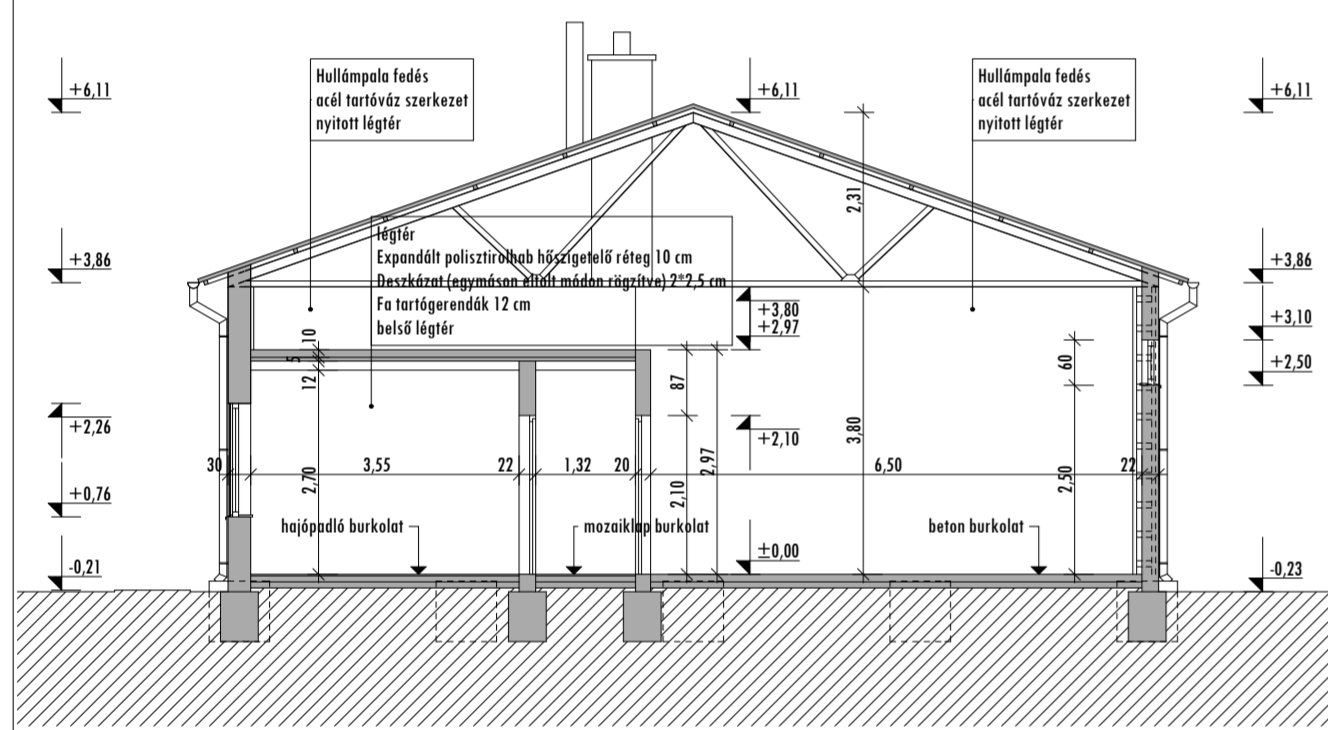


ÉSZAKI HOMLOKZAT M 1:100

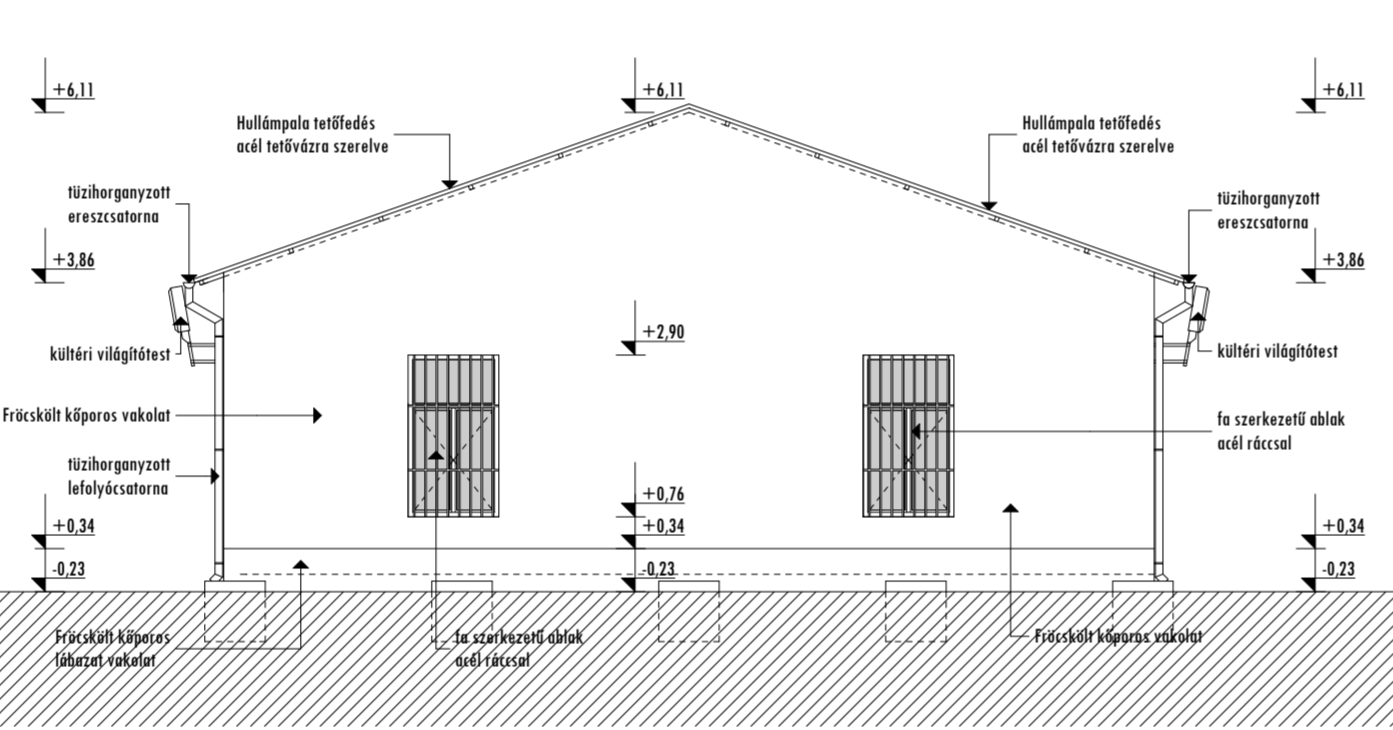


DÉLI HOMLOKZAT M 1:100

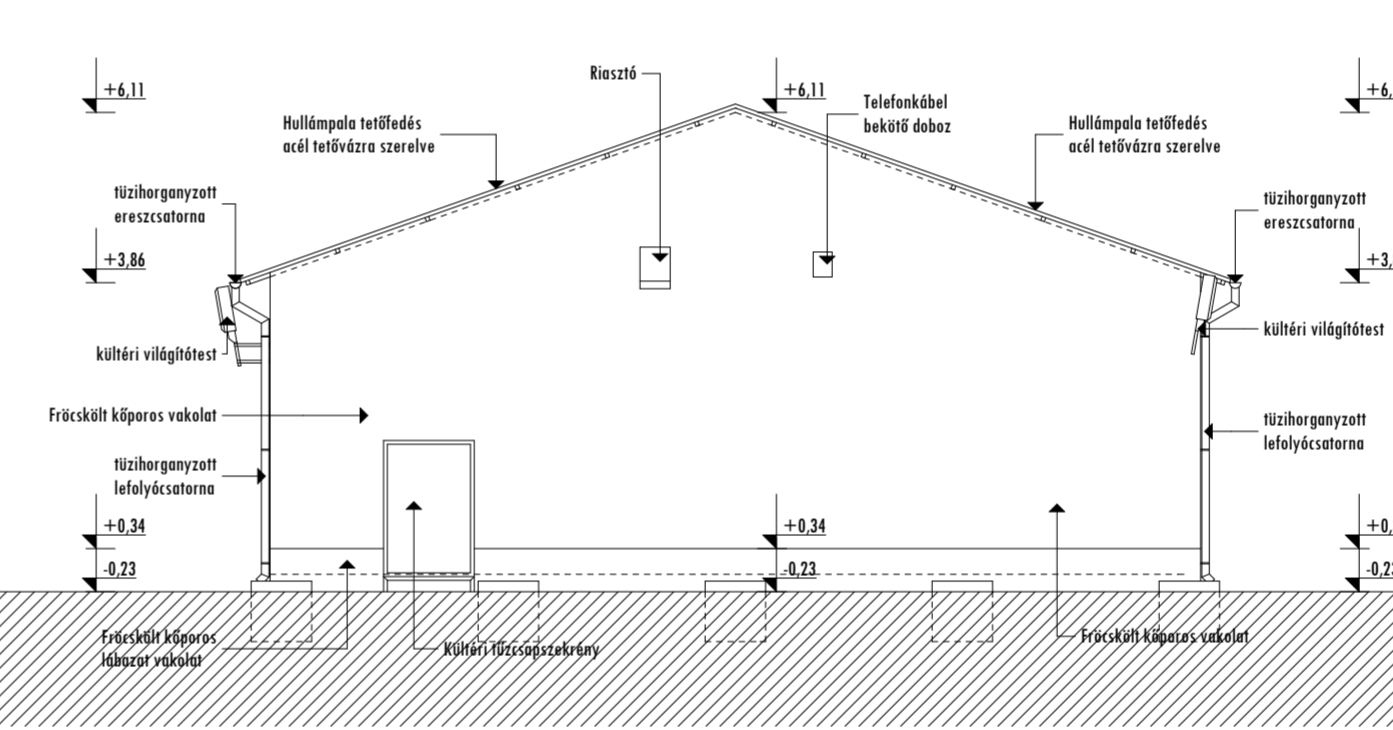

NYUGATI HOMLOKZAT M 1:100

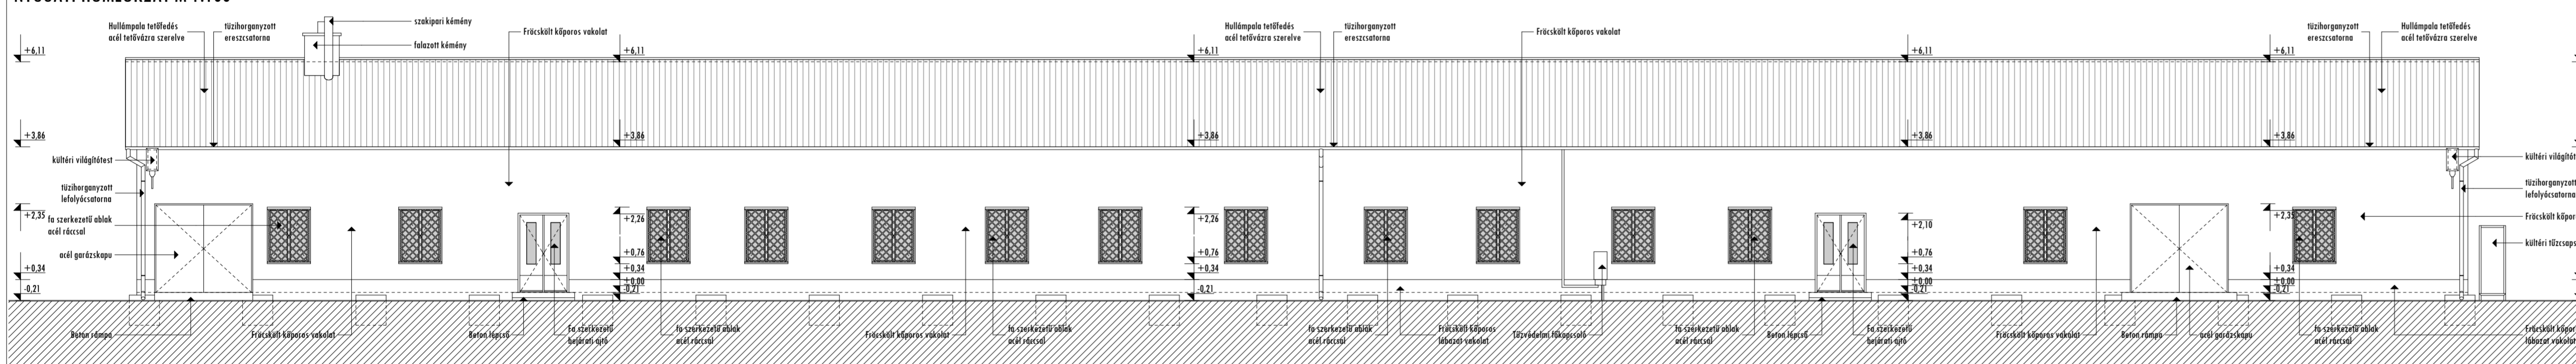

KELETI HOMLOKZAT M 1:100

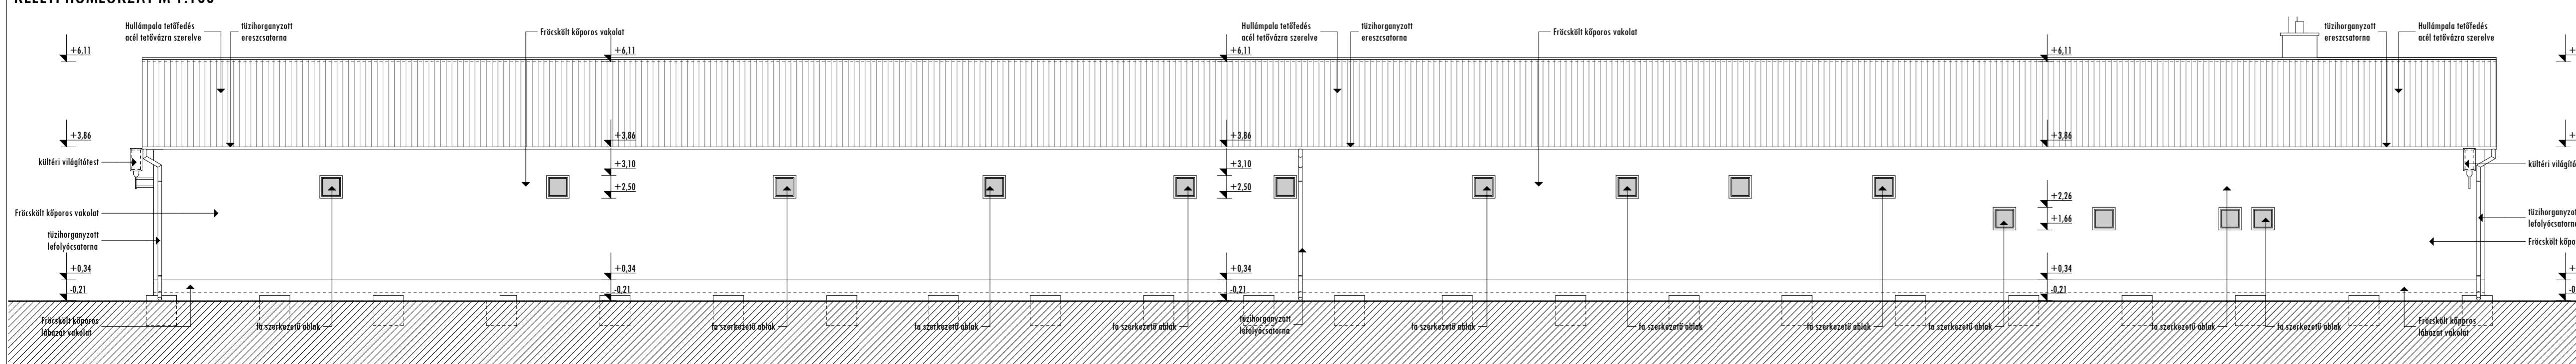

**B5** ÉPÍTÉSZSTÚDIO  
4400 NYÍREGYHÁZA, LEITER U. 1/B  
Telefon: +36 70 778 100 Fax: +36 70 778 100  
E-mail cím: info@b5studio.hu honlap: www.b5studio.hu

SÓSTÓI MŰZSEMFALU FEJLESZÉS  
TURIZMUSFEJLESZÉS

BONTÁSI KIVITELI TERV

1. JELŰ RAKTÁR, IRODA ÉPÜLET BONTÁS  
M 1:100

HELYSZÍN:  
NYÍREGYHÁZA, SÓSTÓGYÖGYÉRTŐ  
TÖLGYES U. 1., HRSZ: 0294/2

MEGRENDELŐ:  
NYÍREGYHÁZA MEGEI JOGÚ VÁROS ÖNKORMÁNYZATA  
4400 NYÍREGYHÁZA, KOSSUTH TÉR 1.

FELELŐS ÉPÍTÉSZ TERVEZŐ  
BALÁZS TIBOR  
PRO ARCHITECTURA-DÍJAS ÉPÍTÉSZ

TERVEZŐ MUNKATÁRS:  
BARCA BALÁZS  
SZABÓ ZOLTÁN

2017. 01. 20.