
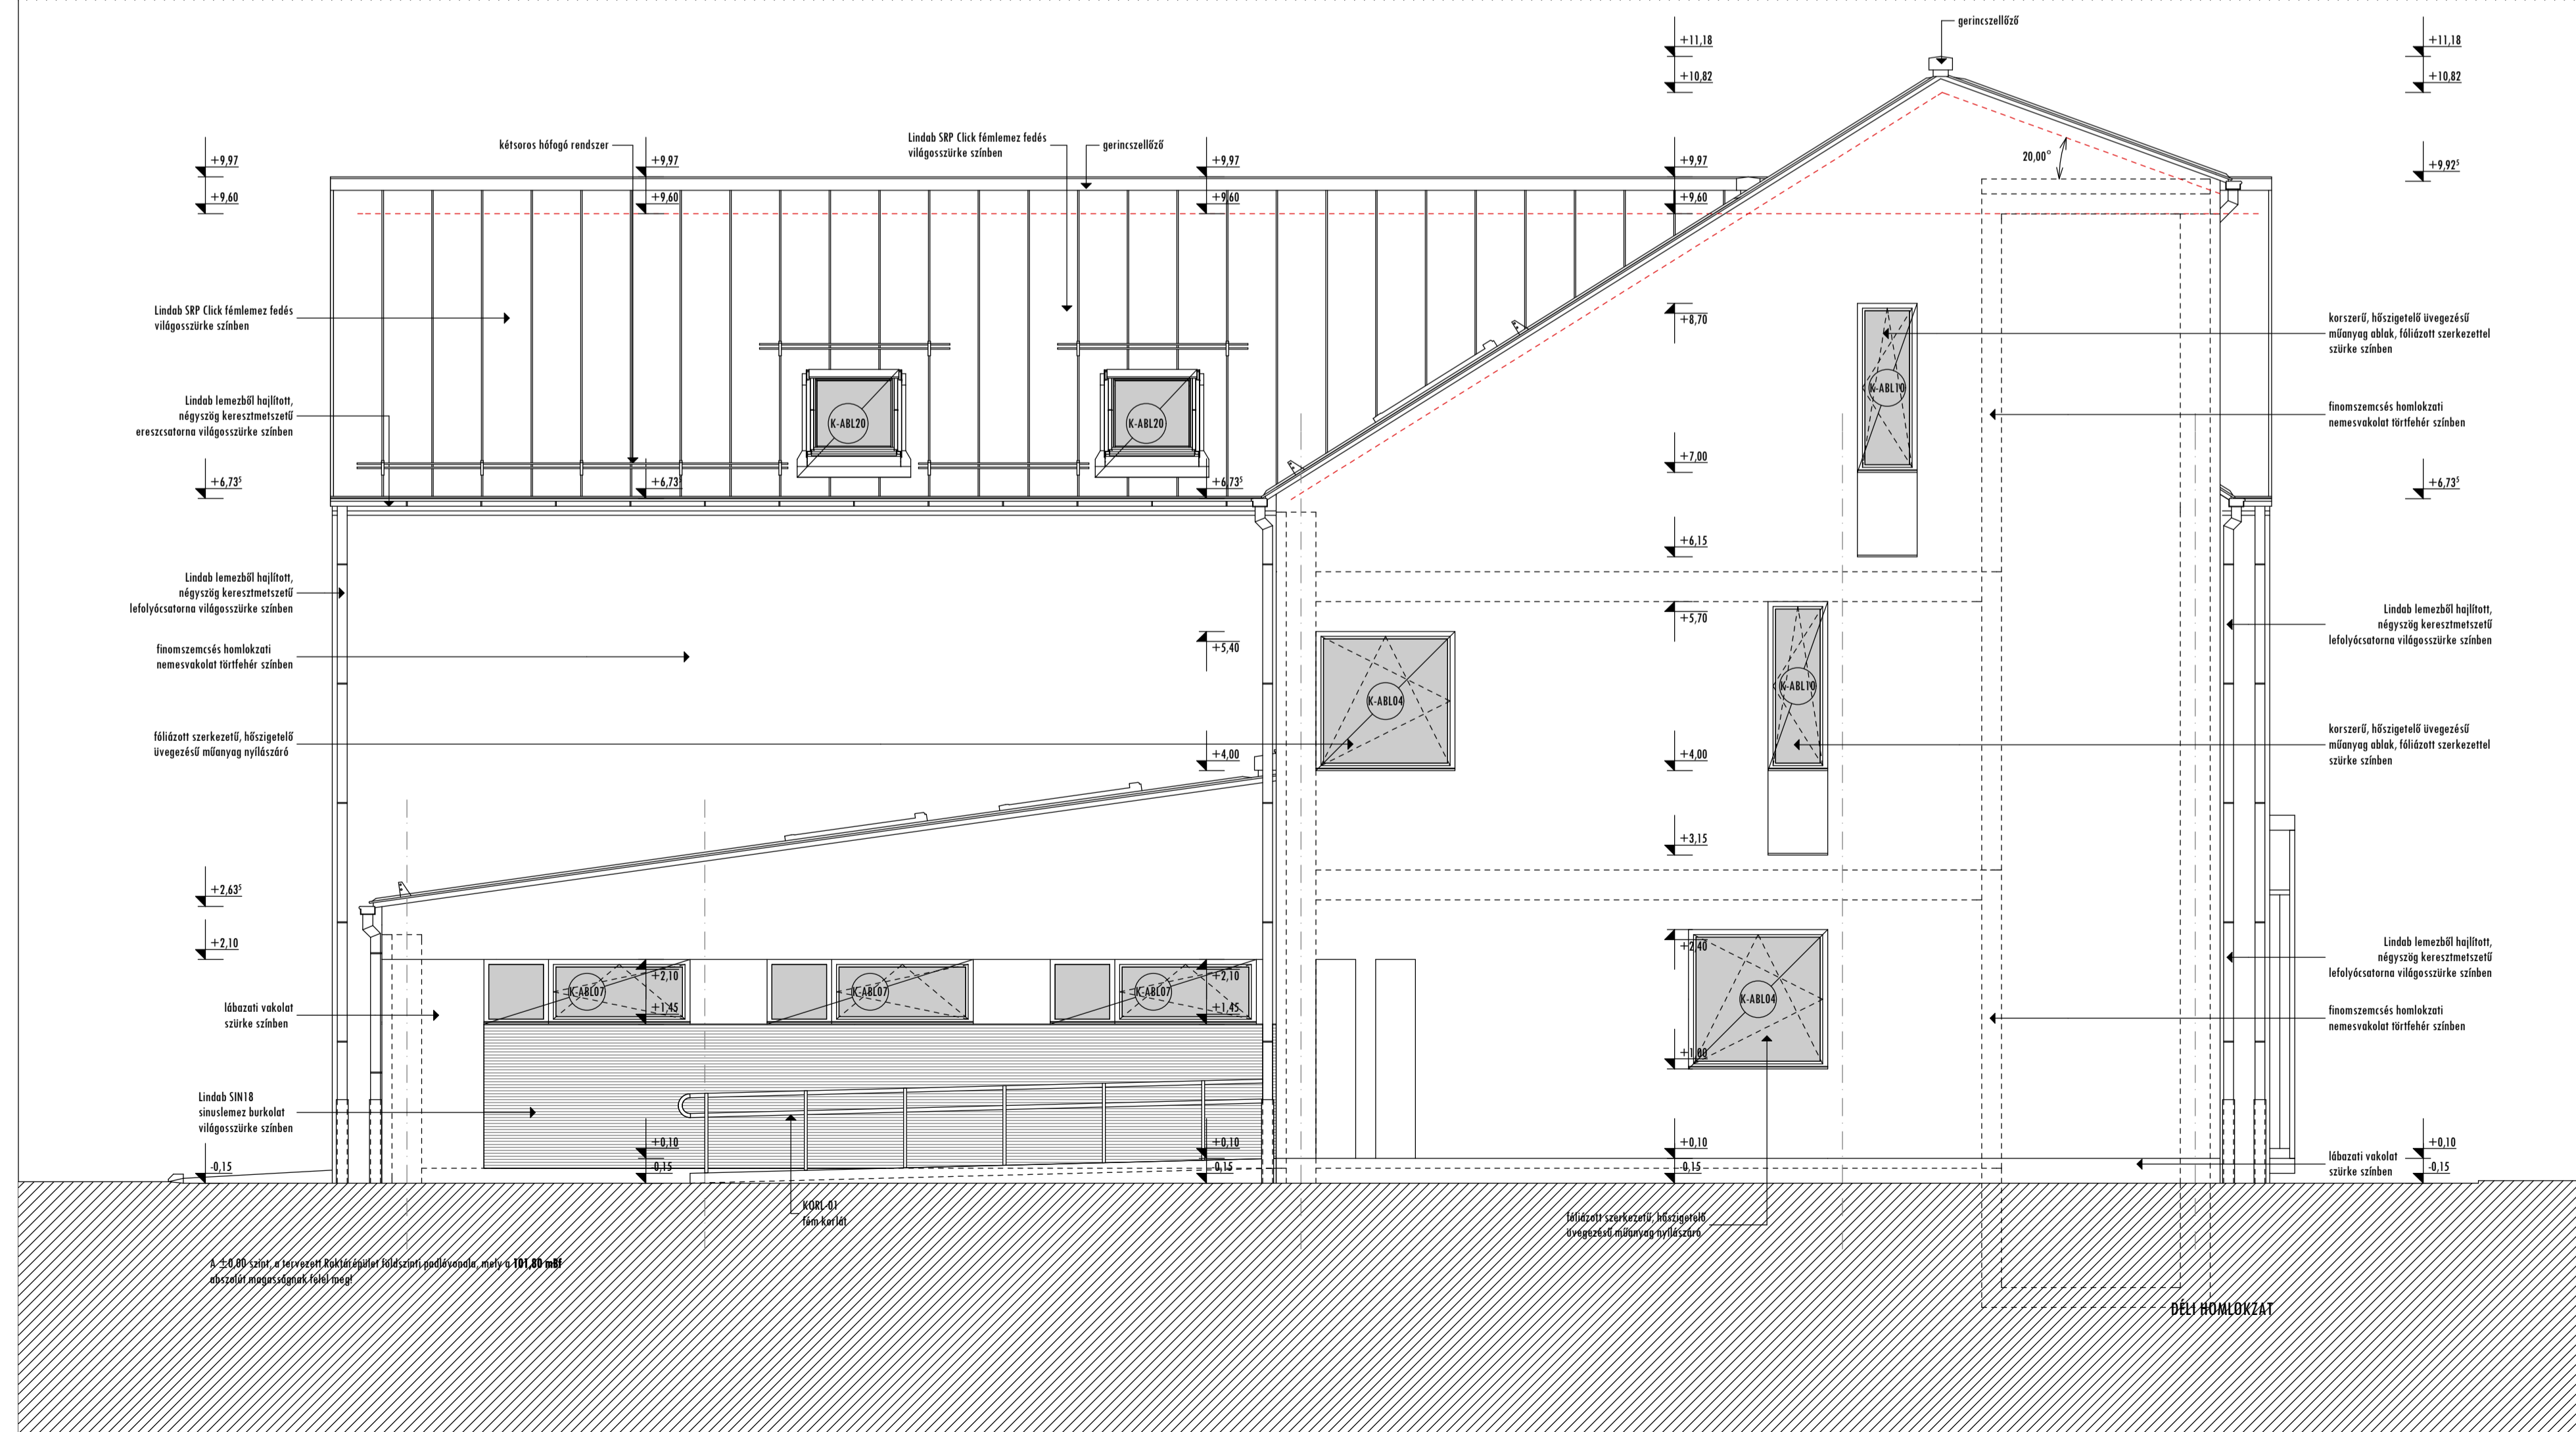


AZ ÉPÍTÉSZETI, TARTÓSZERKEZETI, ÉPÜLETVILLAMOSSÁGI, ŐT-, KÖZMŰ, KERTÉSZETI, FELVONÓ, TÜZVÉDELMI, KÖRNYEZETVÉDELMI, REHABILITÁCIÓS TERVEK, MŰSZAKI LEÍRÁSOK ÉS MENNYISÉGI KIÍRÁSOK EGYÜTTESEN TARTALMAZZÁK AZ ÉPÍTMÉNYRE VONATKOZÓ ÖSSZES INFORMÁCIÓT! A TERVEK, MŰSZAKI LEÍRÁSOK ÉS MENNYISÉGI KIÍRÁSOK EGYÜTT KEZELENDŐEK! A TERVEKTŐL VALÓ BÁRMILYEN ELTÉRÉS ESETÉN A SZAKÁGI TERVEZŐVEL EGYEZTETNI KELL!

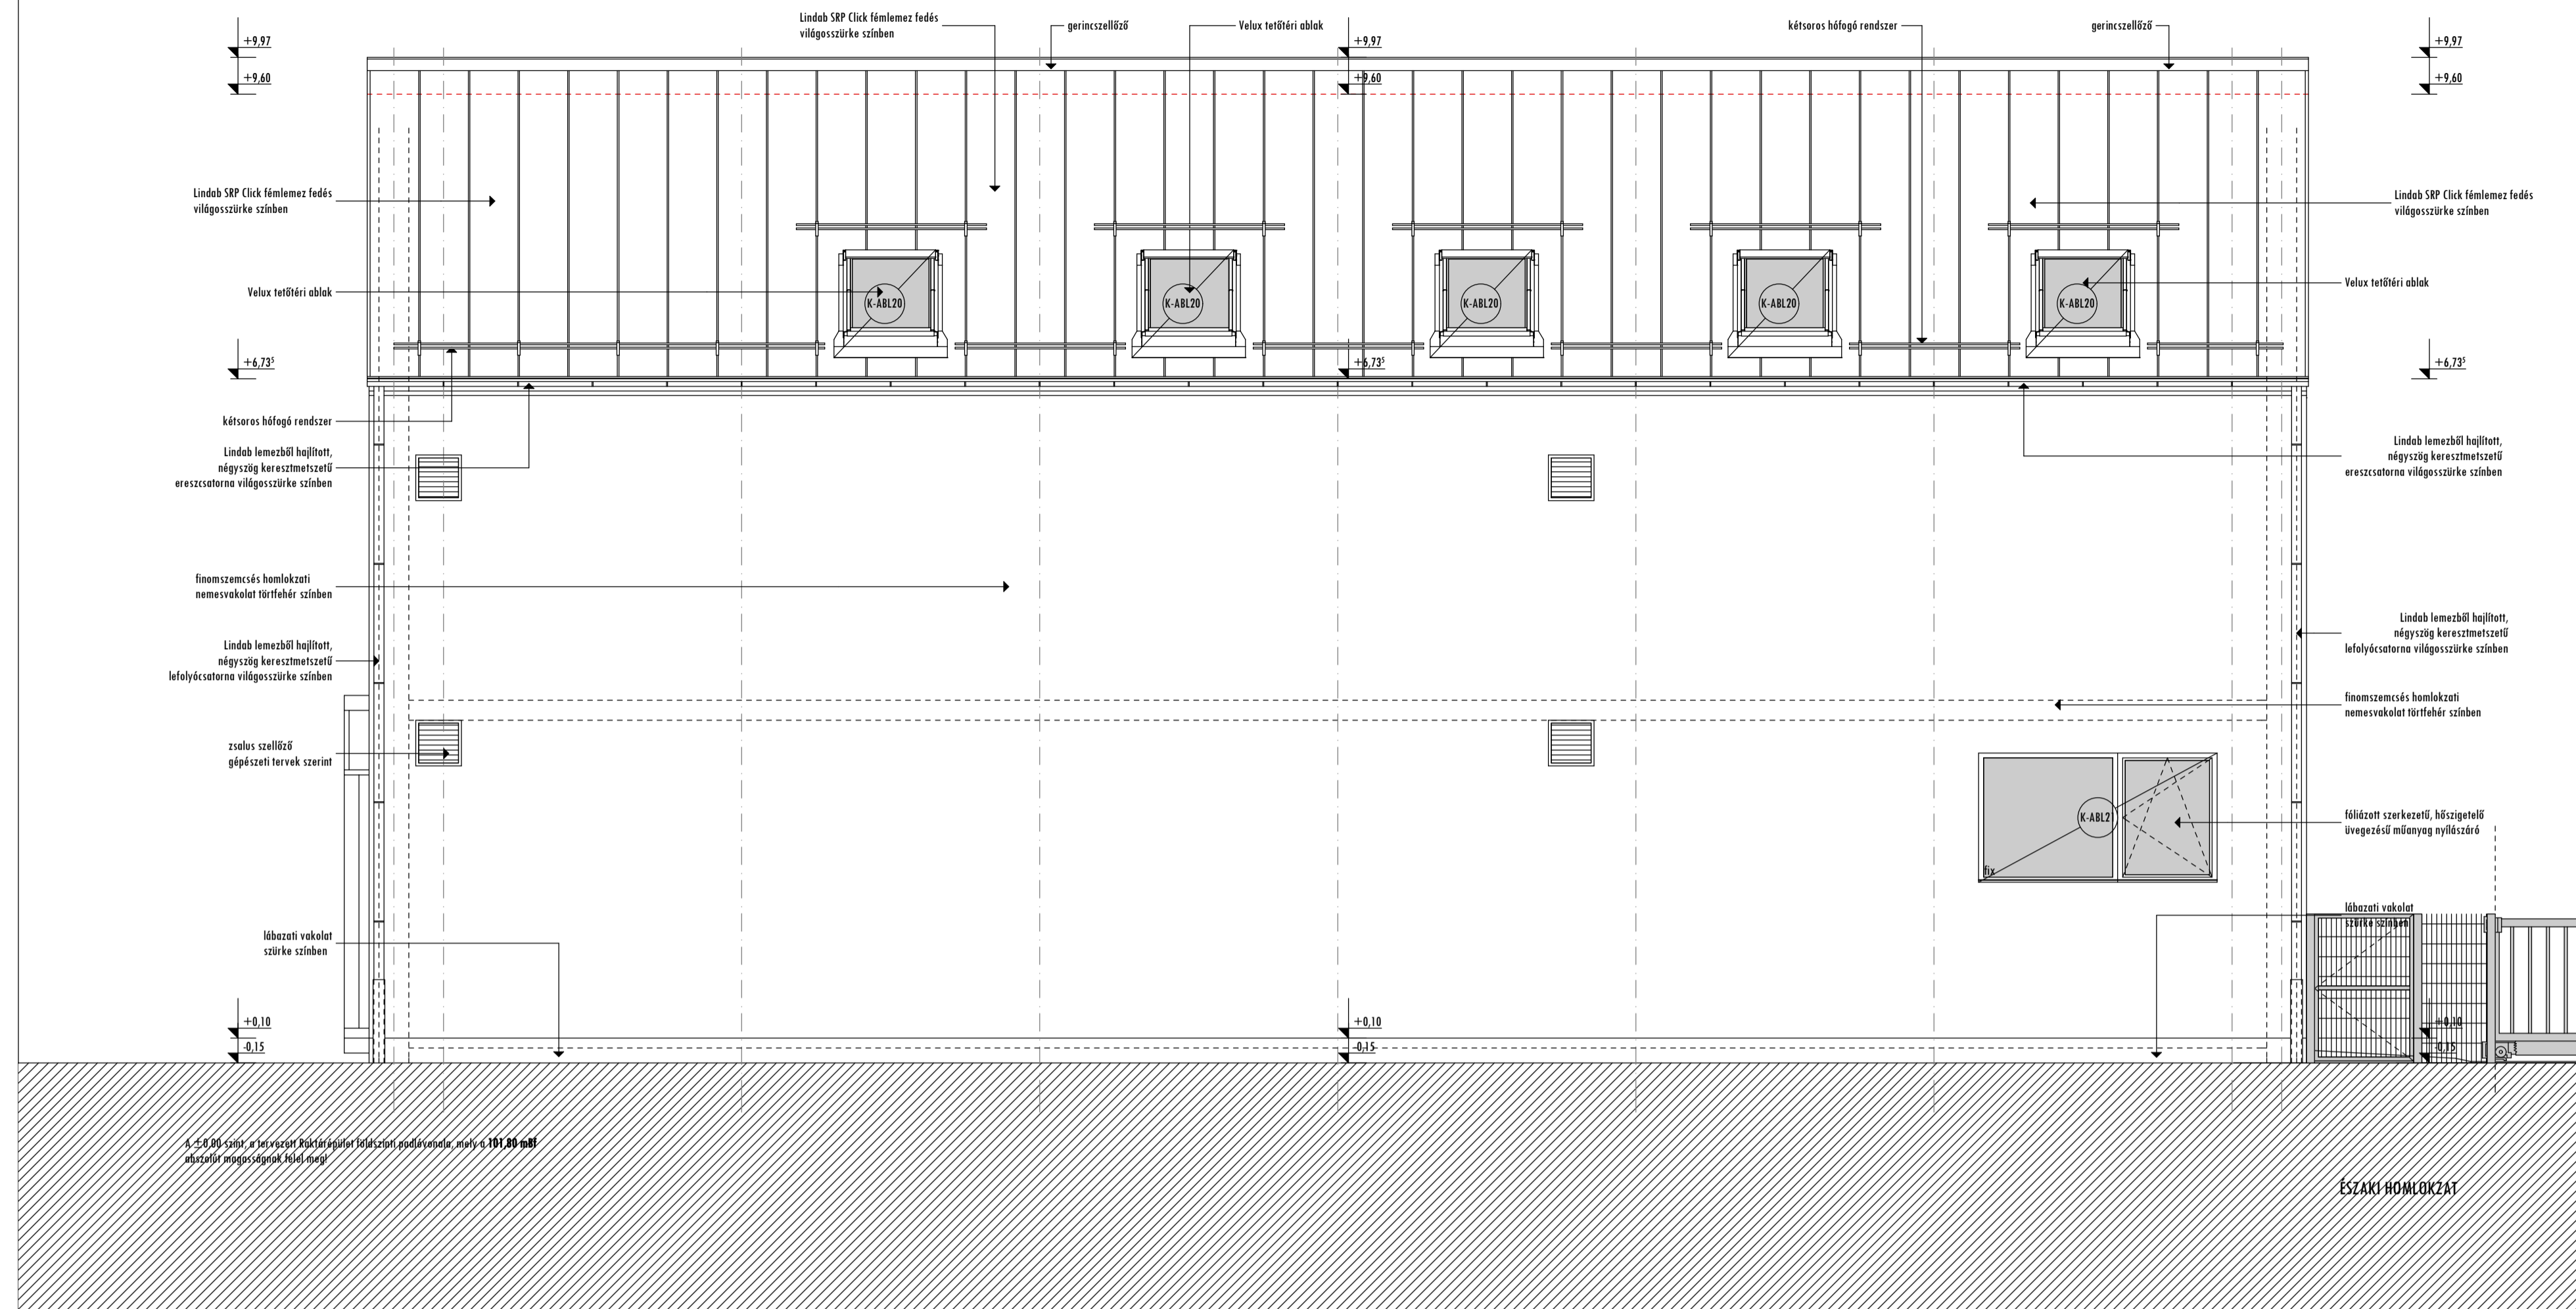

**B5** ÉPÍTÉSZSTÚDIÓ  
4400 Nyíregyháza, Lőrinc tér 1/B  
Telefon: 42 289 770 Fax: 42 288 771  
E-mail cím: b5@b5st.hu honlap: www.b5st.hu

SÓSTÓI MÚZEUMFALU FEJLESZTÉS  
TURIZMUSFEJLESZTÉS - KIVITELI TERVDOKUMENTÁCIÓ

## II. MŰTÁRGY TÁROLÁS KORSZERŰ FELTÉTELEINEK BIZTOSÍTÁSA, ÉS OKTATÁSI ÉS IGAZGATÁSI KÖZPONT KIALAKÍTÁSA

ÉSZAKI ÉS DÉLI HOMLOKZAT

M 1:50

HELYSZÍN:  
NYÍREGYHÁZA, SÓSTÓGYÓGYFÜRDŐ  
TÖLGYES U. 1., HRSZ: 0294/2

MEGRENDELŐ:  
NYÍREGYHÁZA MEGEI JOGÚ VÁROS ÖNKORMÁNYZATA  
4400 NYÍREGYHÁZA, KOSSUTH TÉR 1.



FELELŐS ÉPÍTÉSZ TERVEZŐ  
*Balázs Tibor*

BALÁZS TIBOR  
É-1-15-0003

TERVEZŐ MUNKATÁRSÁK:  
BARCA BALÁZS  
SZABÓ ZOLTÁN

2017. 01. 20.

**II-E-08**