
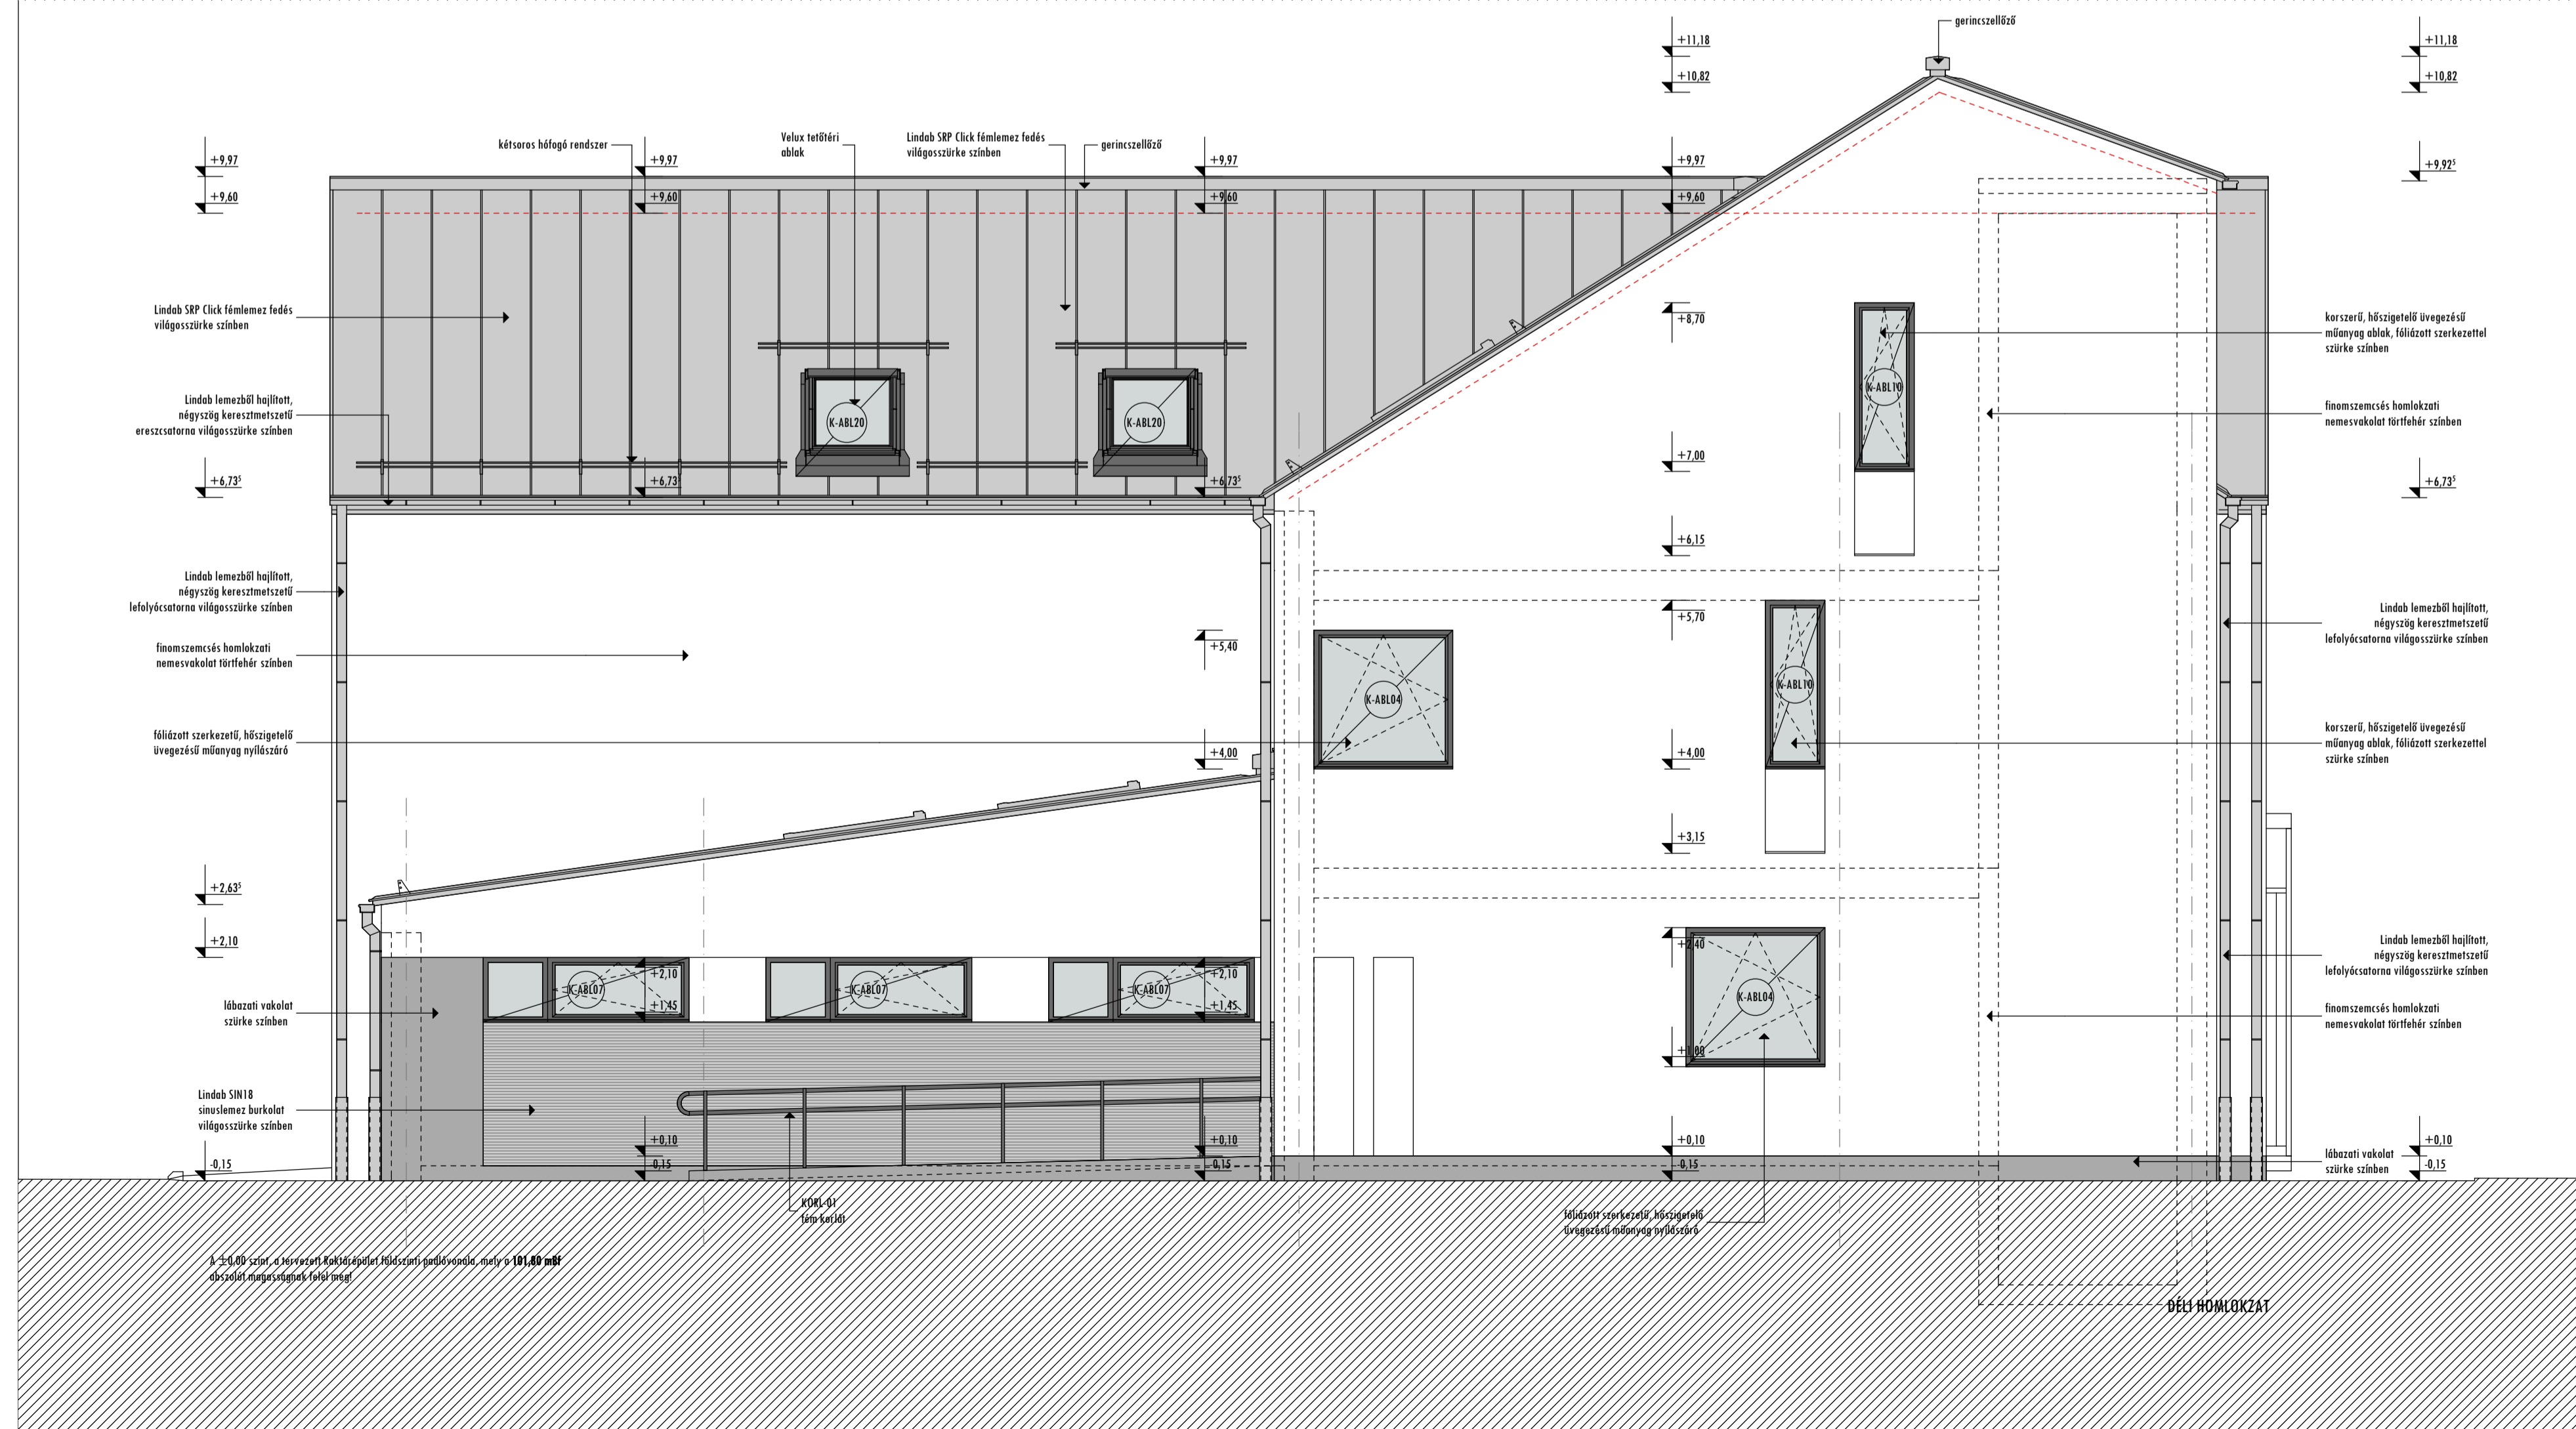


AZ ÉPÍTÉSZETI, TARTÓSZERKEZETI, ÉPÜLETVILLAMOSÁGI, ŐT-, KÖZMŰ, KERTÉSZETI, FELVONÓ, TÜZVÉDELMI, KÖRNYEZETVÉDELMI, REHABILITÁCIÓS TERVEK, MŰSZAKI LEÍRÁSOK ÉS MENNYISÉGI KIÍRÁSOK EGYÜTTESEN TARTALMAZZÁK AZ ÉPÍTMÉNYRE VONATKOZÓ ÖSSZES INFORMÁCIÓT! A TERVEK, MŰSZAKI LEÍRÁSOK ÉS MENNYISÉGI KIÍRÁSOK EGYÜTT KEZELENDŐEK! A TERVEKTŐL VALÓ BÁRMILYEN ELTÉRÉS ESETÉN A SZAKÁGI TERVEZŐVEL EGYEZTETNI KELL!

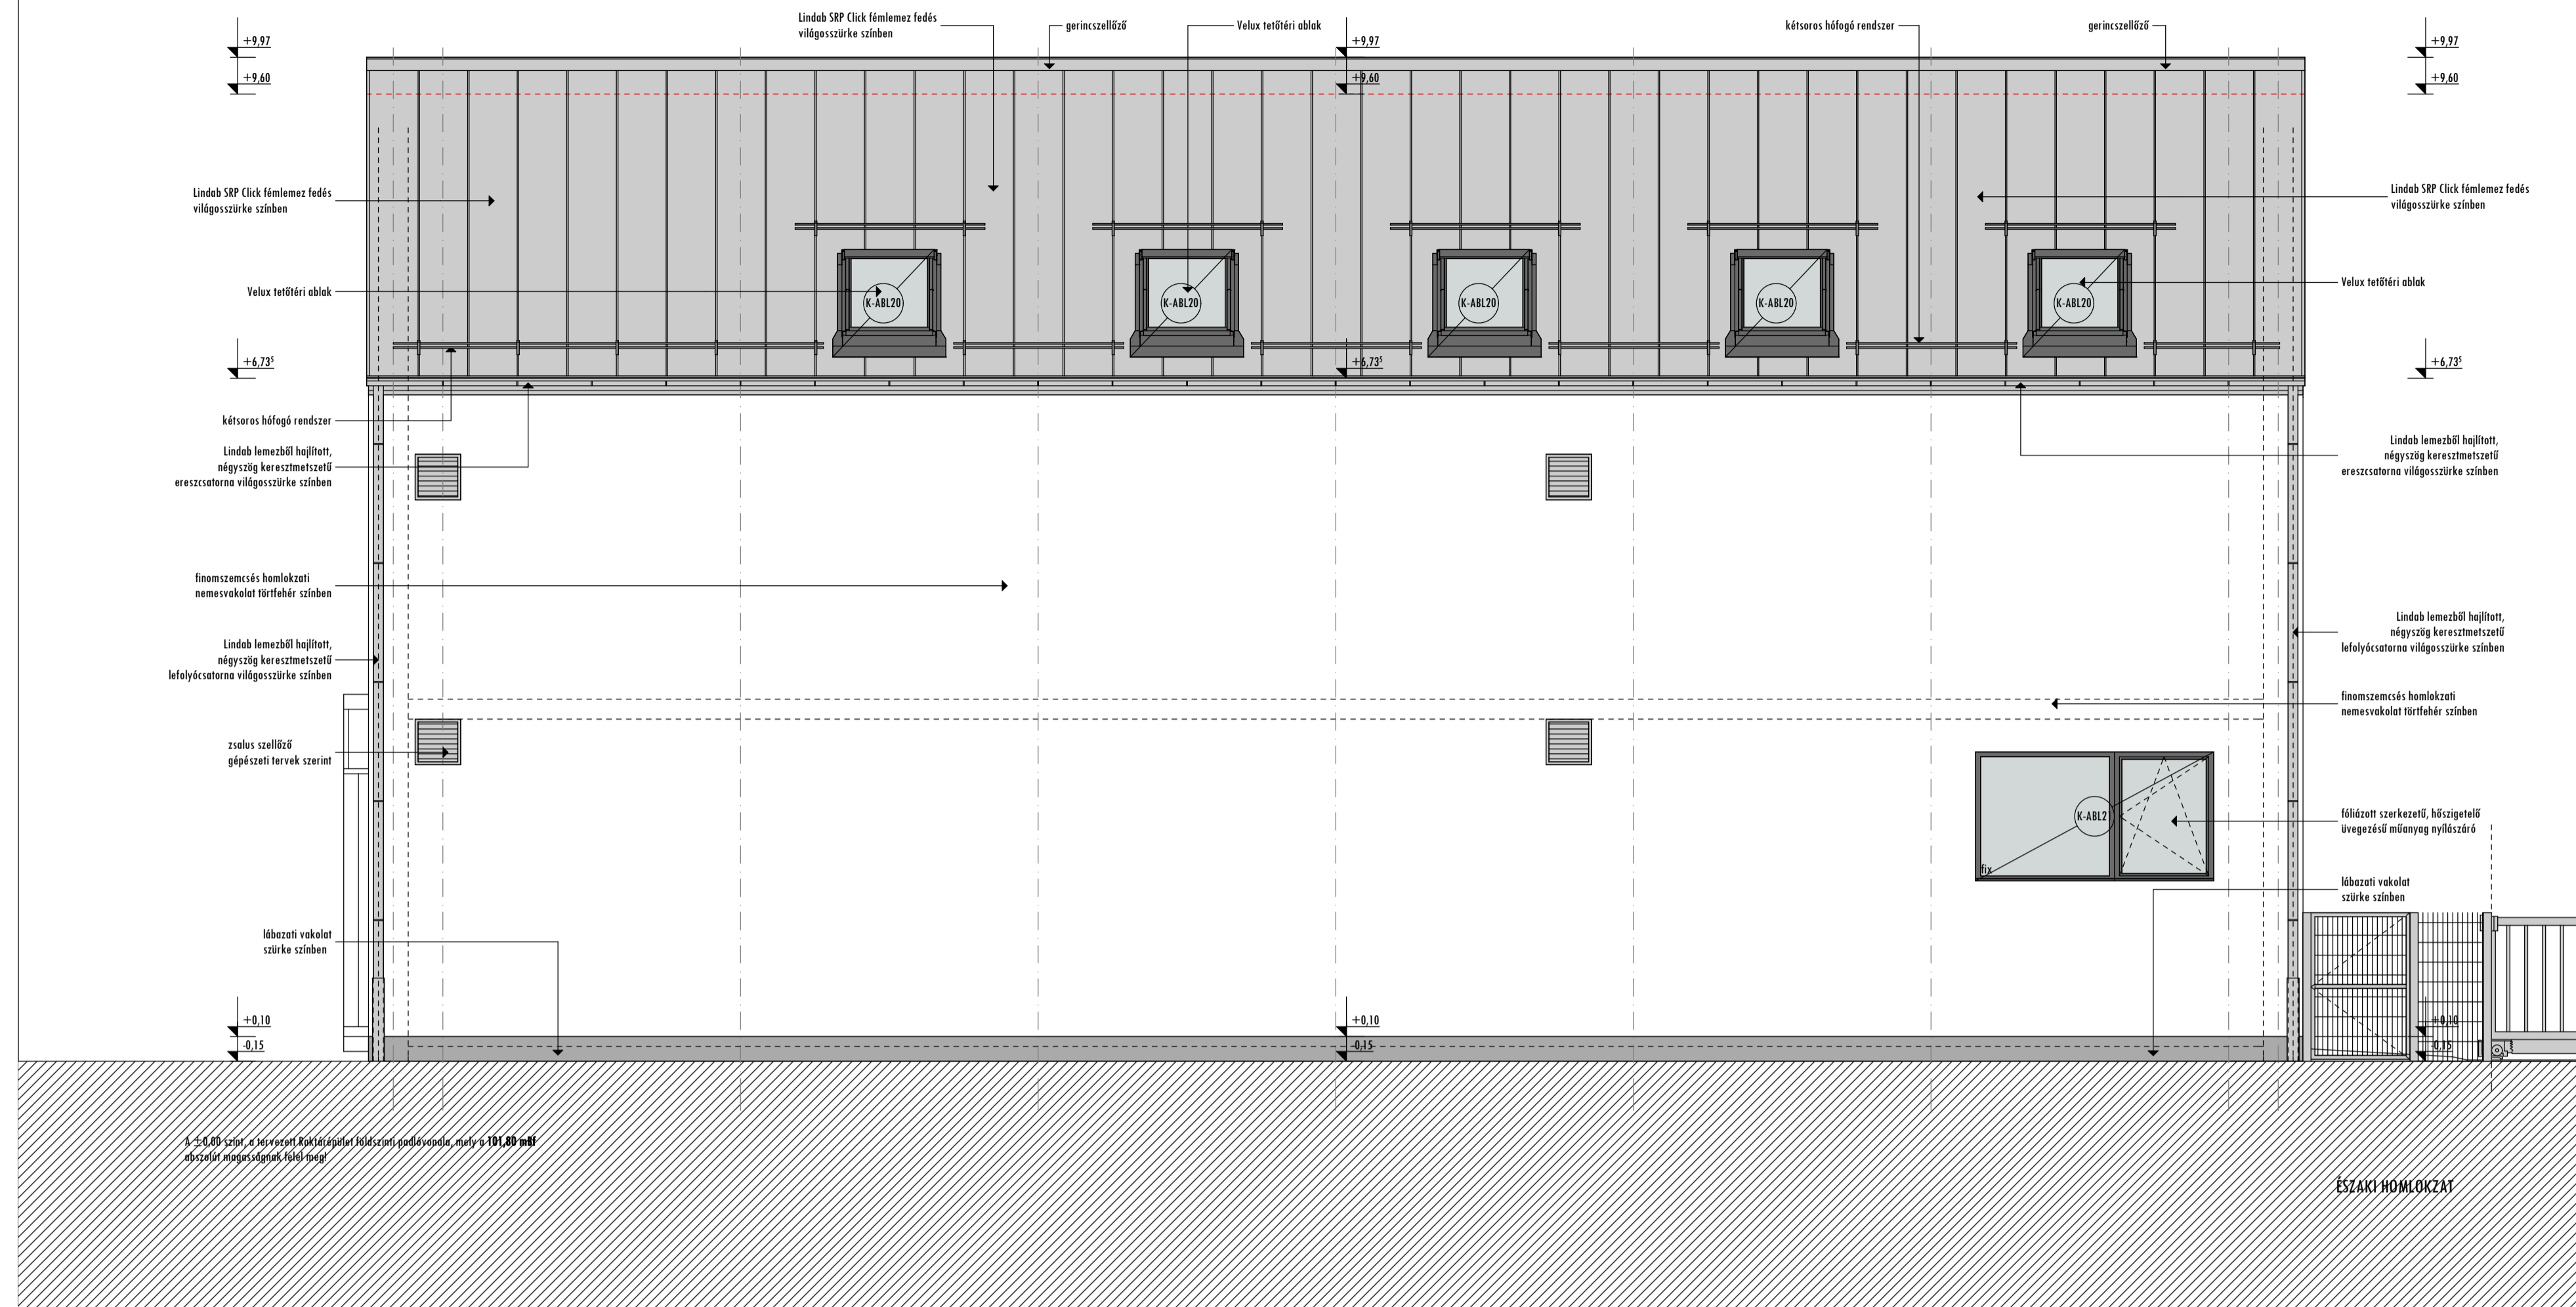

B5 ÉPÍTÉSZSTÚDIÓ
 4880 Nyíregyháza, Lőrinc utca 1/B
 Telefon: 42 389 770 Fax: 42 388 771
 E-mail cím: b5@b5st.hu honlap: www.b5st.hu

SÓSTÓI MÚZEUMFALU FEJLESZTÉS
 TURIZMUSFEJLESZTÉS - KIVITELI TERVDOKUMENTÁCIÓ

**II. MŰTÁRGY TÁROLÁS KORSZERŰ FELTÉTELEINEK BIZTOSÍTÁSA,
 ÉS OKTATÁSI ÉS IGAZGATÁSI KÖZPONT KIALAKÍTÁSA**

SZÍNEZÉSI TERV - ÉSZAKI ÉS DÉLI HOMLOKZAT

M 1:50

HELYSZÍN:
 NYÍREGYHÁZA, SÓSTÓGYÓGYFÜRDŐ
 TÖLGYES U. 1., HRSZ: 0294/2

MEGRENDELŐ:
 NYÍREGYHÁZA MEGEI JOGÚ VÁROS ÖNKORMÁNYZATA
 4400 NYÍREGYHÁZA, KOSSUTH TÉR 1.



FELELŐS ÉPÍTÉSZ TERVEZŐ
Balázs Tibor

BALÁZS TIBOR
 É-1-15-0003

TERVEZŐ MUNKATÁRSÁK:
 BARCA BALÁZS
 SZABÓ ZOLTÁN

2017. 01. 20.

II-E-10