

AZ ÉPÍTÉSZETI, TARTÓSZERKEZETI, ÉPÜLETGÉPÉSZETI, ÉPÜLETVILLAMOSÁGI, ÚT-, KÖZMŰ, KERTÉSZETI, FELVONÓ, TÜZVÉDELMI, KÖRNYEZETVÉDELMI, REHABILITÁCIÓS TERVEK, MŰSZAKI LEÍRÁSOK ÉS MENNYISÉGI KIÍRÁSOK EGYÜTTESEN TARTALMAZZÁK AZ ÉPÍTMÉNYRE VONATKOZÓ ÖSSZES INFORMÁCIÓT! A TERVEK, MŰSZAKI LEÍRÁSOK ÉS MENNYISÉGI KIÍRÁSOK EGYÜTT KEZELENDŐEK! A TERVEKTŐL VALÓ BÁRMILYEN ELTÉRÉS ESETÉN A SZAKÁGI TERVEZŐVEL EGYEZTETNI KELL!

**B5** ÉPÍTÉSZSTÚDIÓ  
 4400 Nyíregyháza, Lóthér tér 10.  
 Telefon: 47 500 770 Fax: 47 500 771  
 E-mail cím: b5stf@b5stf.hu honlap: www.b5stf.hu

SÓSTÓI MÚZEUMFALU FEJLESZTÉS  
 TURIZMUSFEJLESZTÉS - KIVITELI TERVDOKUMENTÁCIÓ

**II. MŰTÁRGY TÁROLÁS KORSZERŰ FELTÉTELEINEK BIZTOSÍTÁSA,  
 ÉS OKTATÁSI ÉS IGAZGATÁSI KÖZPONT KIALAKÍTÁSA**

1. EMELETI BURKOLÁSI TERV

M 1:50

HELYSZÍN:  
 NYÍREGYHÁZA, SÓSTÓGYÓGYFÜRDŐ  
 TÖLGYES U. 1., HRSZ: 0294/2

MEGRENDELŐ:  
 NYÍREGYHÁZA MEGEI JOGÚ VÁROS ÖNKORMÁNYZATA  
 4400 NYÍREGYHÁZA, KOSSUTH TÉR 1.




FELELŐS ÉPÍTÉSZ TERVEZŐ  
 Balázs Tibor

BALÁZS TIBOR  
 É-1-15-0003

TERVEZŐ MUNKATÁRSÁK:  
 BARCA BALÁZS  
 SZABÓ ZOLTÁN

2017. 01. 20.

**II-E-13**

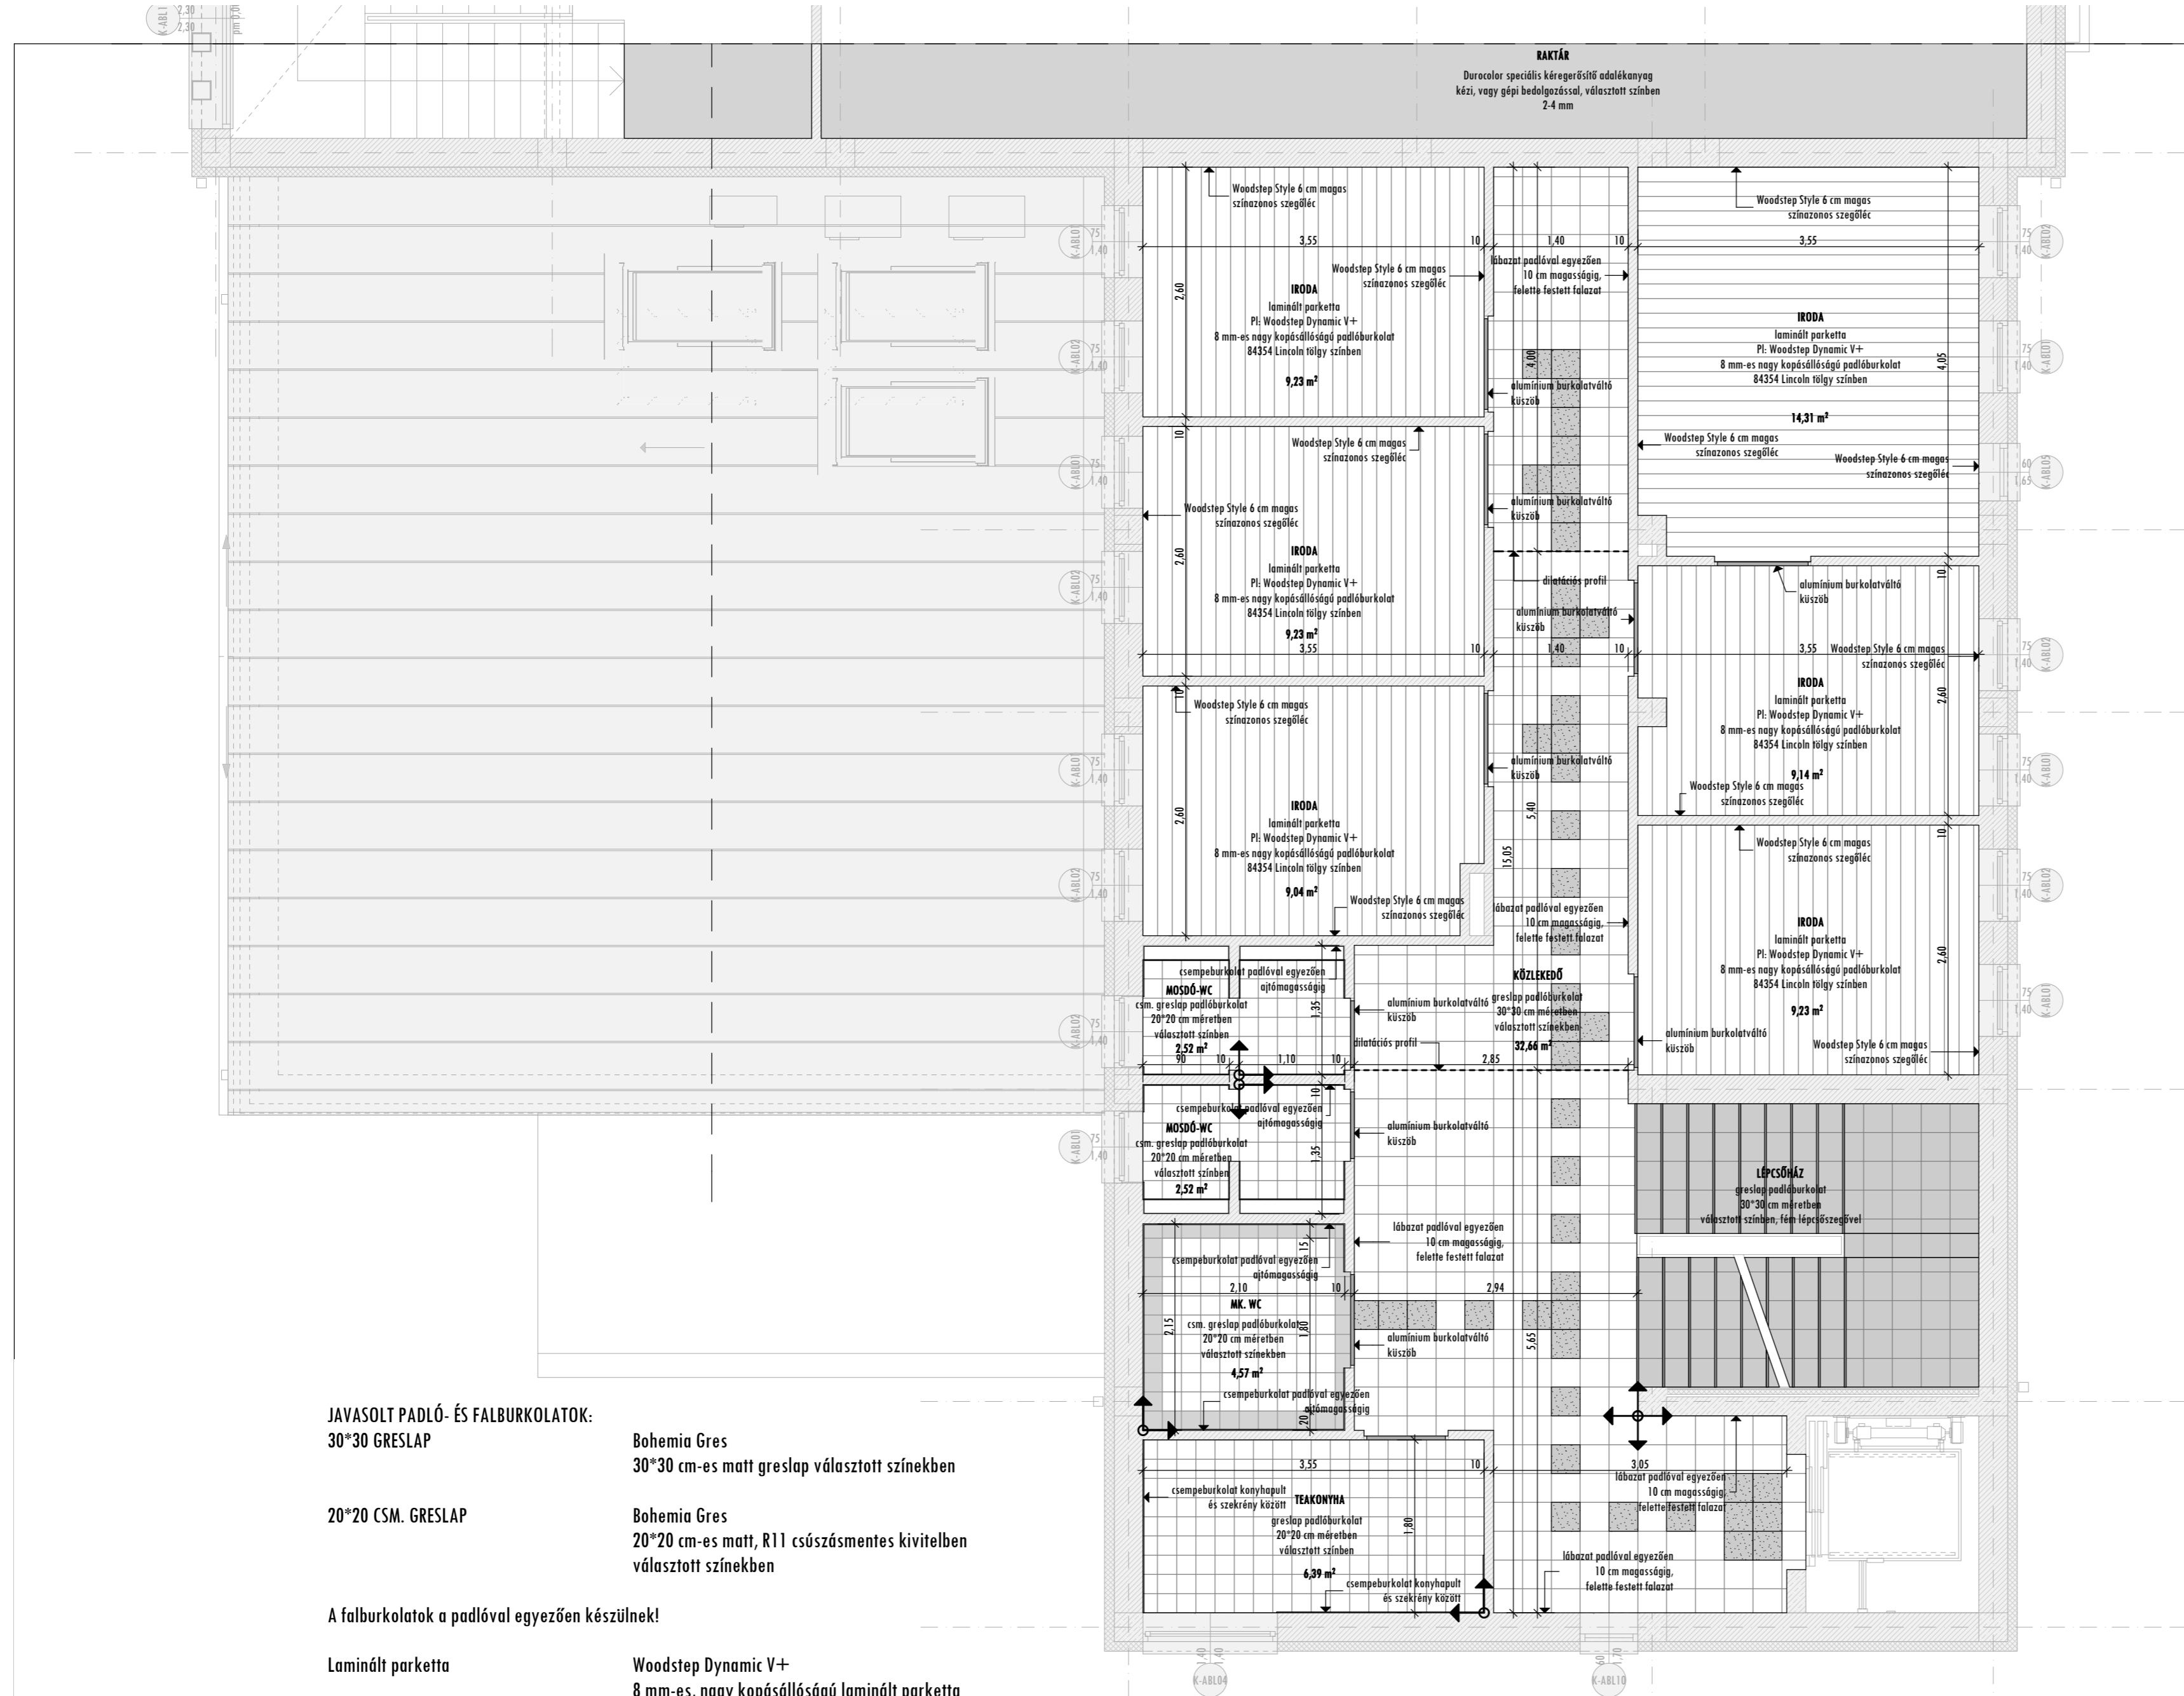

1. EMELETI BURKOLÁSI TERV

- JAVASOLT PADLÓ- ÉS FALBURKOLATOK:**  
 30\*30 GRESLAP Bohemia Gres  
 30\*30 cm-es matt greslap választott színekben
- 20\*20 CSM. GRESLAP Bohemia Gres  
 20\*20 cm-es matt, R11 csúszásmentes kivitelben  
 választott színekben
- A falburkolatok a padlóval egyezően készülnek!
- Laminált parketta Woodstep Dynamic V+  
 8 mm-es, nagy kopásállóságú laminált parketta  
 választott színben
- Ipari padló Durocolor speciális kéregerősítő anyag  
 választott színben

AZ EGYES BURKOLATOK VÉGLEGESÍTÉSE A KIVITELÉZÉS SORÁN A MEGRENDELŐVEL TÖRTÉNŐ EGYEZTETÉS SORÁN TÖRTÉNIK!