

AZ ÉPÍTÉSZETI, TARTÓSZERKEZETI, ÉPÜLETGÉPÉSZETI, ÉPÜLETVILLAMOSÁGI, ŰT-, KÖZMŰ, KERTÉSZETI, FELVONÓ, TÜZVÉDELMI, KÖRNYEZETVÉDELMI, REHABILITÁCIÓS TERVEK, MŰSZAKI LEÍRÁSOK ÉS MENNYISÉGI KIÍRÁSOK EGYÜTTESEN TARTALMAZZÁK AZ ÉPÍTMÉNYRE VONATKOZÓ ÖSSZES INFORMÁCIÓT! A TERVEK, MŰSZAKI LEÍRÁSOK ÉS MENNYISÉGI KIÍRÁSOK EGYÜTT KEZELENDŐEK! A TERVETŐL VALÓ BÁRMILYEN ELTÉRÉS ESETÉN A SZAKÁGI TERVEZŐVEL EGYEZTETNI KELL!

B5ÉPÍTÉSZSTÚDIÓ
 4400 Nyíregyháza, Luther tér 10.
 Telefon: 47 500 770 Fax: 47 500 771
 E-mail cím: b5stf@b5stf.hu honlap: www.b5stf.hu

SÓSTÓI MÚZEUMFALU FEJLESZTÉS
 TURIZMUSFEJLESZTÉS - KIVITELI TERVDOKUMENTÁCIÓ

**II. MŰTÁRGY TÁROLÁS KORSZERŰ FELTÉTELEINEK BIZTOSÍTÁSA,
 ÉS OKTATÁSI ÉS IGAZGATÁSI KÖZPONT KIALAKÍTÁSA**

TETŐTÉRI BURKOLÁSI TERV

M 1:50

HELYSZÍN:
 NYÍREGYHÁZA, SÓSTÓGYÓGYFÜRDŐ
 TÖLGYES U. 1., HRSZ: 0294/2

MEGRENDELŐ:
 NYÍREGYHÁZA MEGEI JOGÚ VÁROS ÖNKORMÁNYZATA
 4400 NYÍREGYHÁZA, KOSSUTH TÉR 1.




FELELŐS ÉPÍTÉSZ TERVEZŐ
Balázs Tibor

BALÁZS TIBOR
 É-1-15-0003

TERVEZŐ MUNKATÁRSÁK:
 BARCA BALÁZS
 SZABÓ ZOLTÁN

2017. 01. 20.

II-E-14

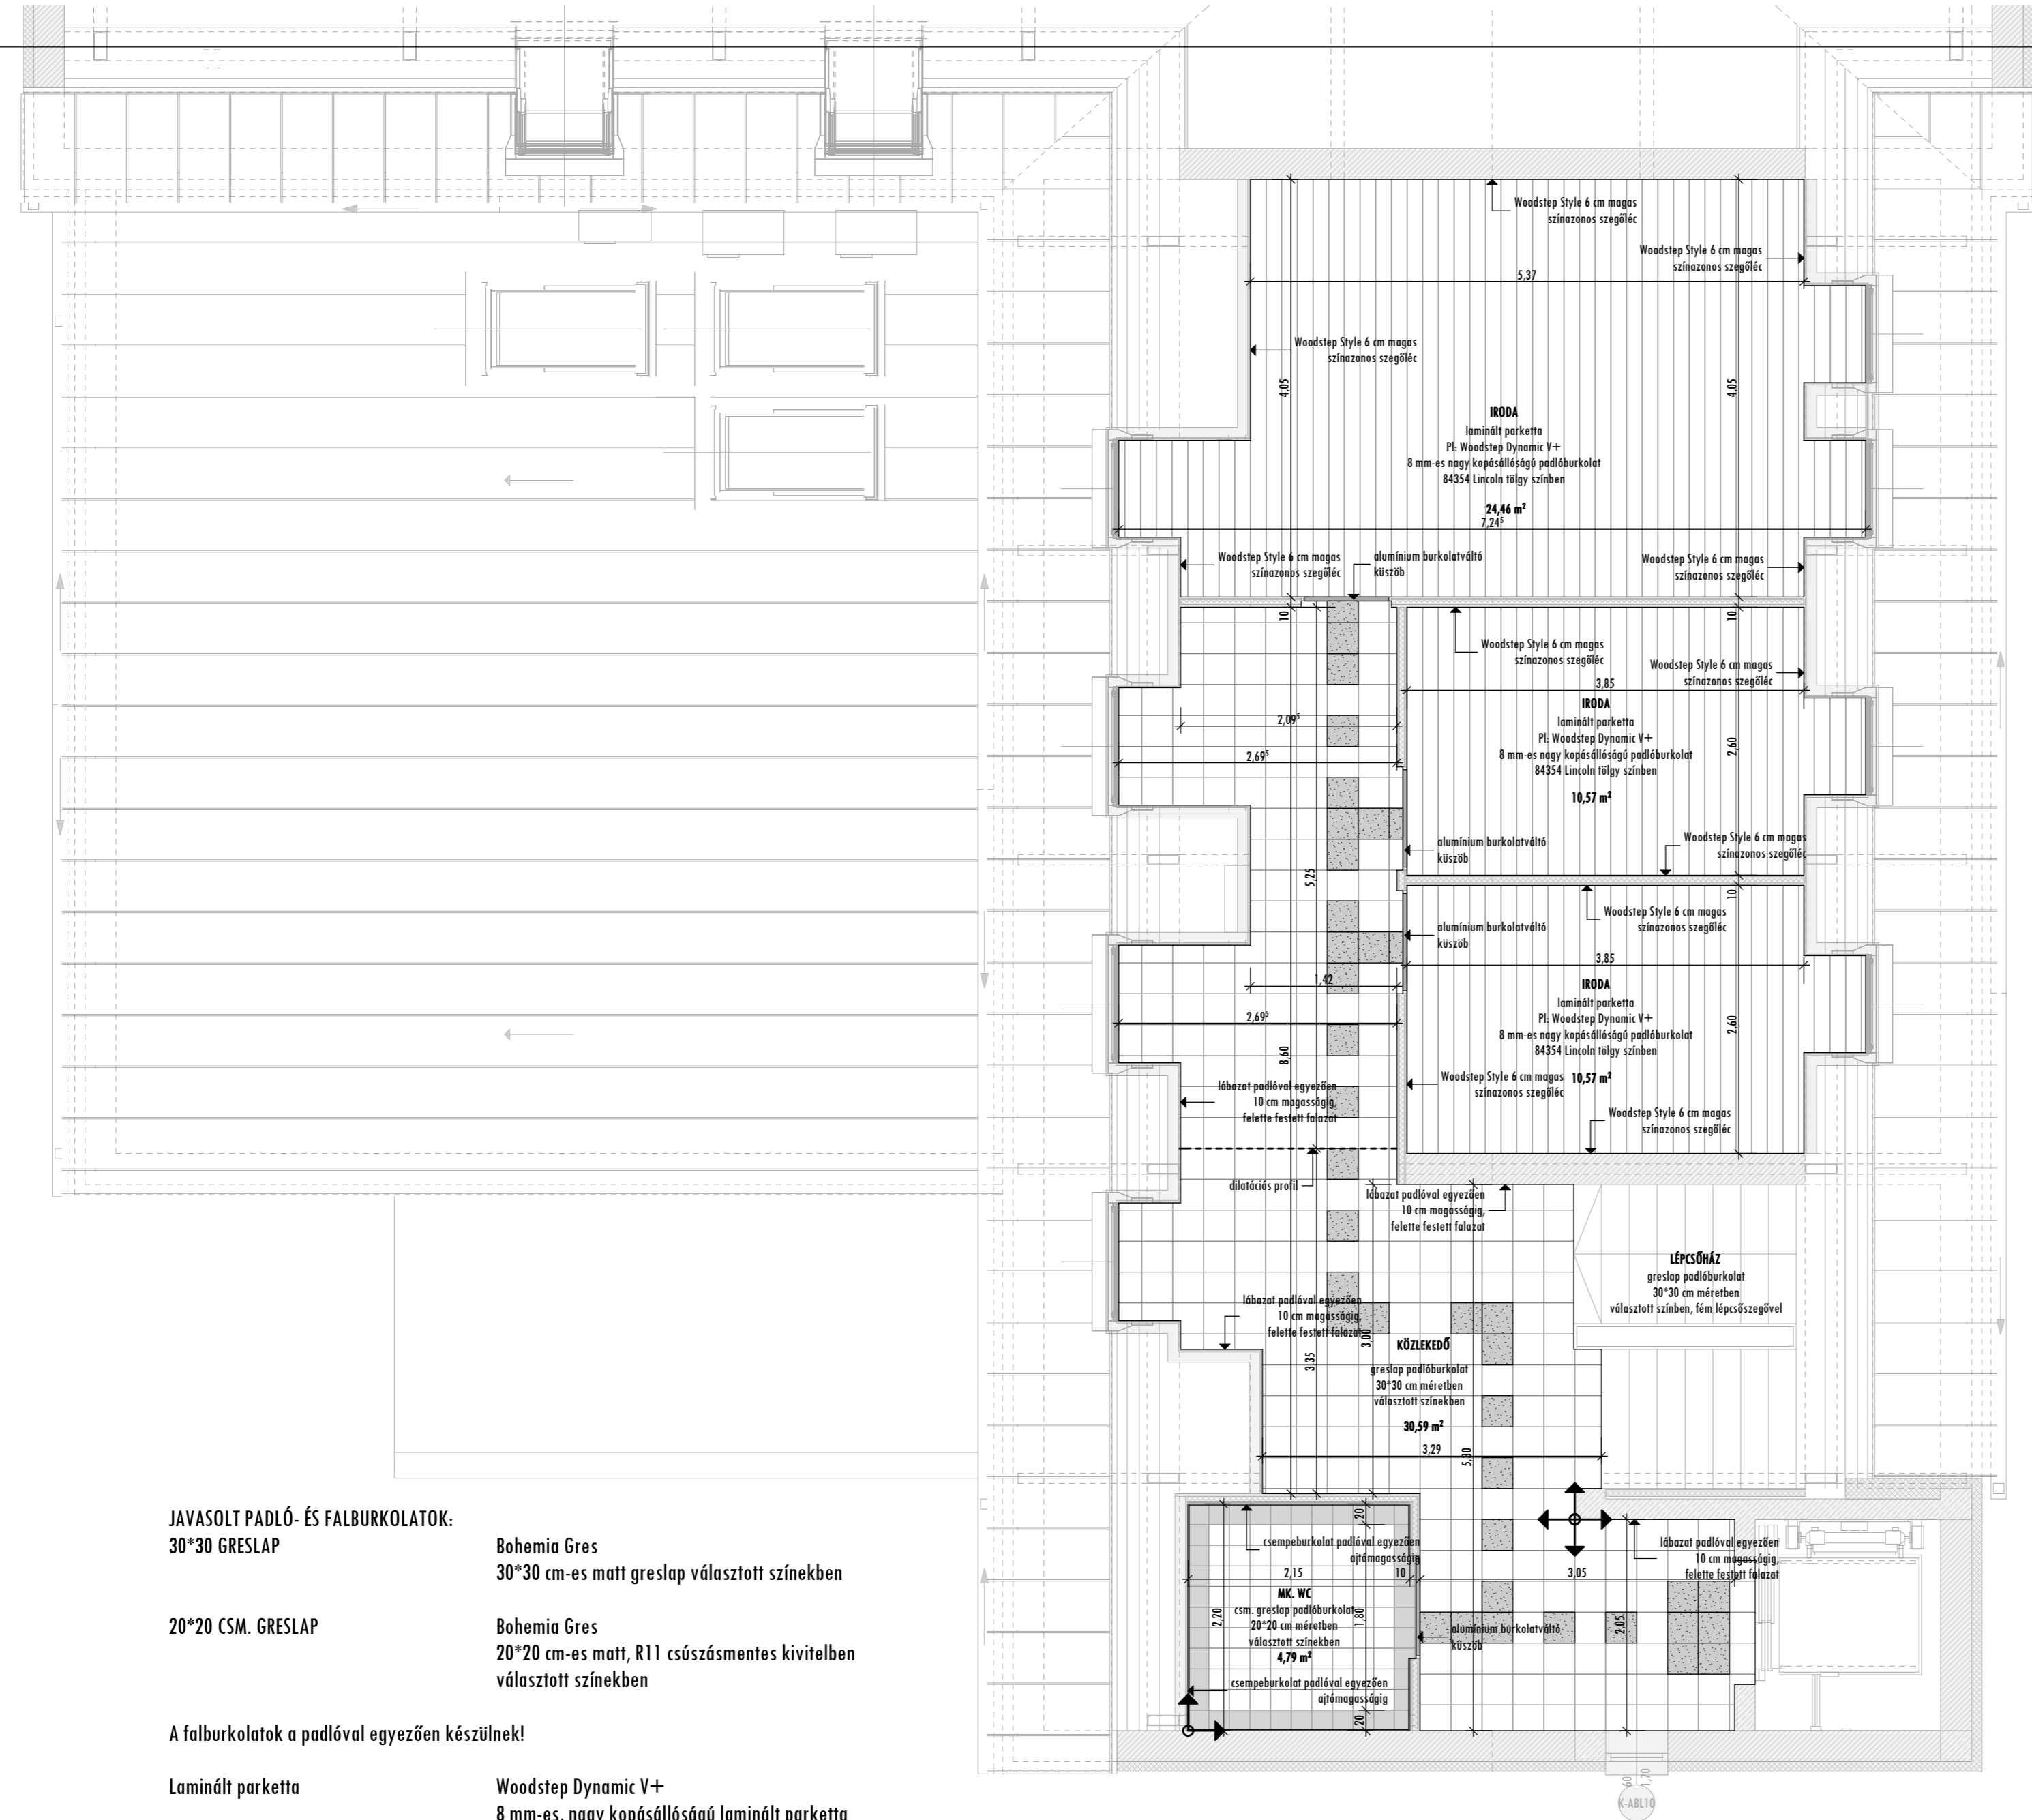

TETŐTÉRI BURKOLÁSI TERV

- JAVASOLT PADLÓ- ÉS FALBURKOLATOK:**
- 30*30 GRESLAP** Bohemia Gres
30*30 cm-es matt greslap választott színekben
 - 20*20 CSM. GRESLAP** Bohemia Gres
20*20 cm-es matt, R11 csúszásmentes kivitelben választott színekben
 - A falburkolatok a padlóval egyezően készülnek!**
 - Laminált parketta** Woodstep Dynamic V+
8 mm-es, nagy kopásállóságú laminált parketta választott színben
 - Ipari padló** Durocolor speciális kéregerősítő anyag
választott színben

AZ EGYES BURKOLATOK VÉGLEGESÍTÉSE A KIVITELÉZÉS SORÁN A MEGRENDELŐVEL TÖRTÉNŐ EGYEZTETÉS SORÁN TÖRTÉNIK!