

AZ ÉPÍTÉSZETI, TARTÓSZERKEZETI, ÉPÜLETGÉPÉSZETI, ÉPÜLETVILLAMOSSÁGI, ŰT-, KÖZMŰ, KERTÉSZETI, FELVONÓ, TŰZVÉDELMI, KÖRNYEZETVÉDELMI, REHABILITÁCIÓS TERVEK, MŰSZAKI LEÍRÁSOK ÉS MENNYISÉGI KIÍRÁSOK EGYÜTTESEN TARTALMAZZÁK AZ ÉPÍTMÉNYRE VONATKOZÓ ÖSSZES INFORMÁCIÓT! A TERVEK, MŰSZAKI LEÍRÁSOK ÉS MENNYISÉGI KIÍRÁSOK EGYÜTT KEZELENDŐEK! A TERVEKTŐL VALÓ BÁRMILYEN ELTÉRÉS ESETÉN A SZAKÁGI TERVEZŐVEL EGYEZTETNI KELL!

B5 ÉPÍTÉSZSTÚDIÓ
 4400 Nyíregyháza, Luther tér 10.
 Telefon: 42 500-770 Fax: 42 500-771
 E-mail cím: b5stf@b5stf.hu honlap: www.b5stf.hu

SÓSTÓI MÚZEUMFALU FEJLESZTÉS
 TURIZMUSFEJLESZTÉS - KIVETELI TERVDOKUMENTÁCIÓ

II. MŰTÁRGY TÁROLÁS KORSZERŰ FELTÉTELEINEK BIZTOSÍTÁSA, ÉS OKTATÁSI ÉS IGAZGATÁSI KÖZPONT KIALAKÍTÁSA

FÖLDSZINT FELETTI ÁLMENNYEZET TERVE

M 1:50

HELYSZÍN:
 NYÍREGYHÁZA, SÓSTÓGYÓGYFÜRDŐ
 TÖLGYES U. 1., HRSZ: 0294/2

MEGRENDELŐ:
 NYÍREGYHÁZA MEGEI JOGÚ VÁROS ÖNKORMÁNYZATA
 4400 NYÍREGYHÁZA, KOSSUTH TÉR 1.



FELELŐS ÉPÍTÉSZ TERVEZŐ


Balázs Tibor

BALÁZS TIBOR
 É-1-15-0003

TERVEZŐ MUNKATÁRSÁK:
 BARCA BALÁZS
 SZABÓ ZOLTÁN

2017. 01. 20.

II-E-15

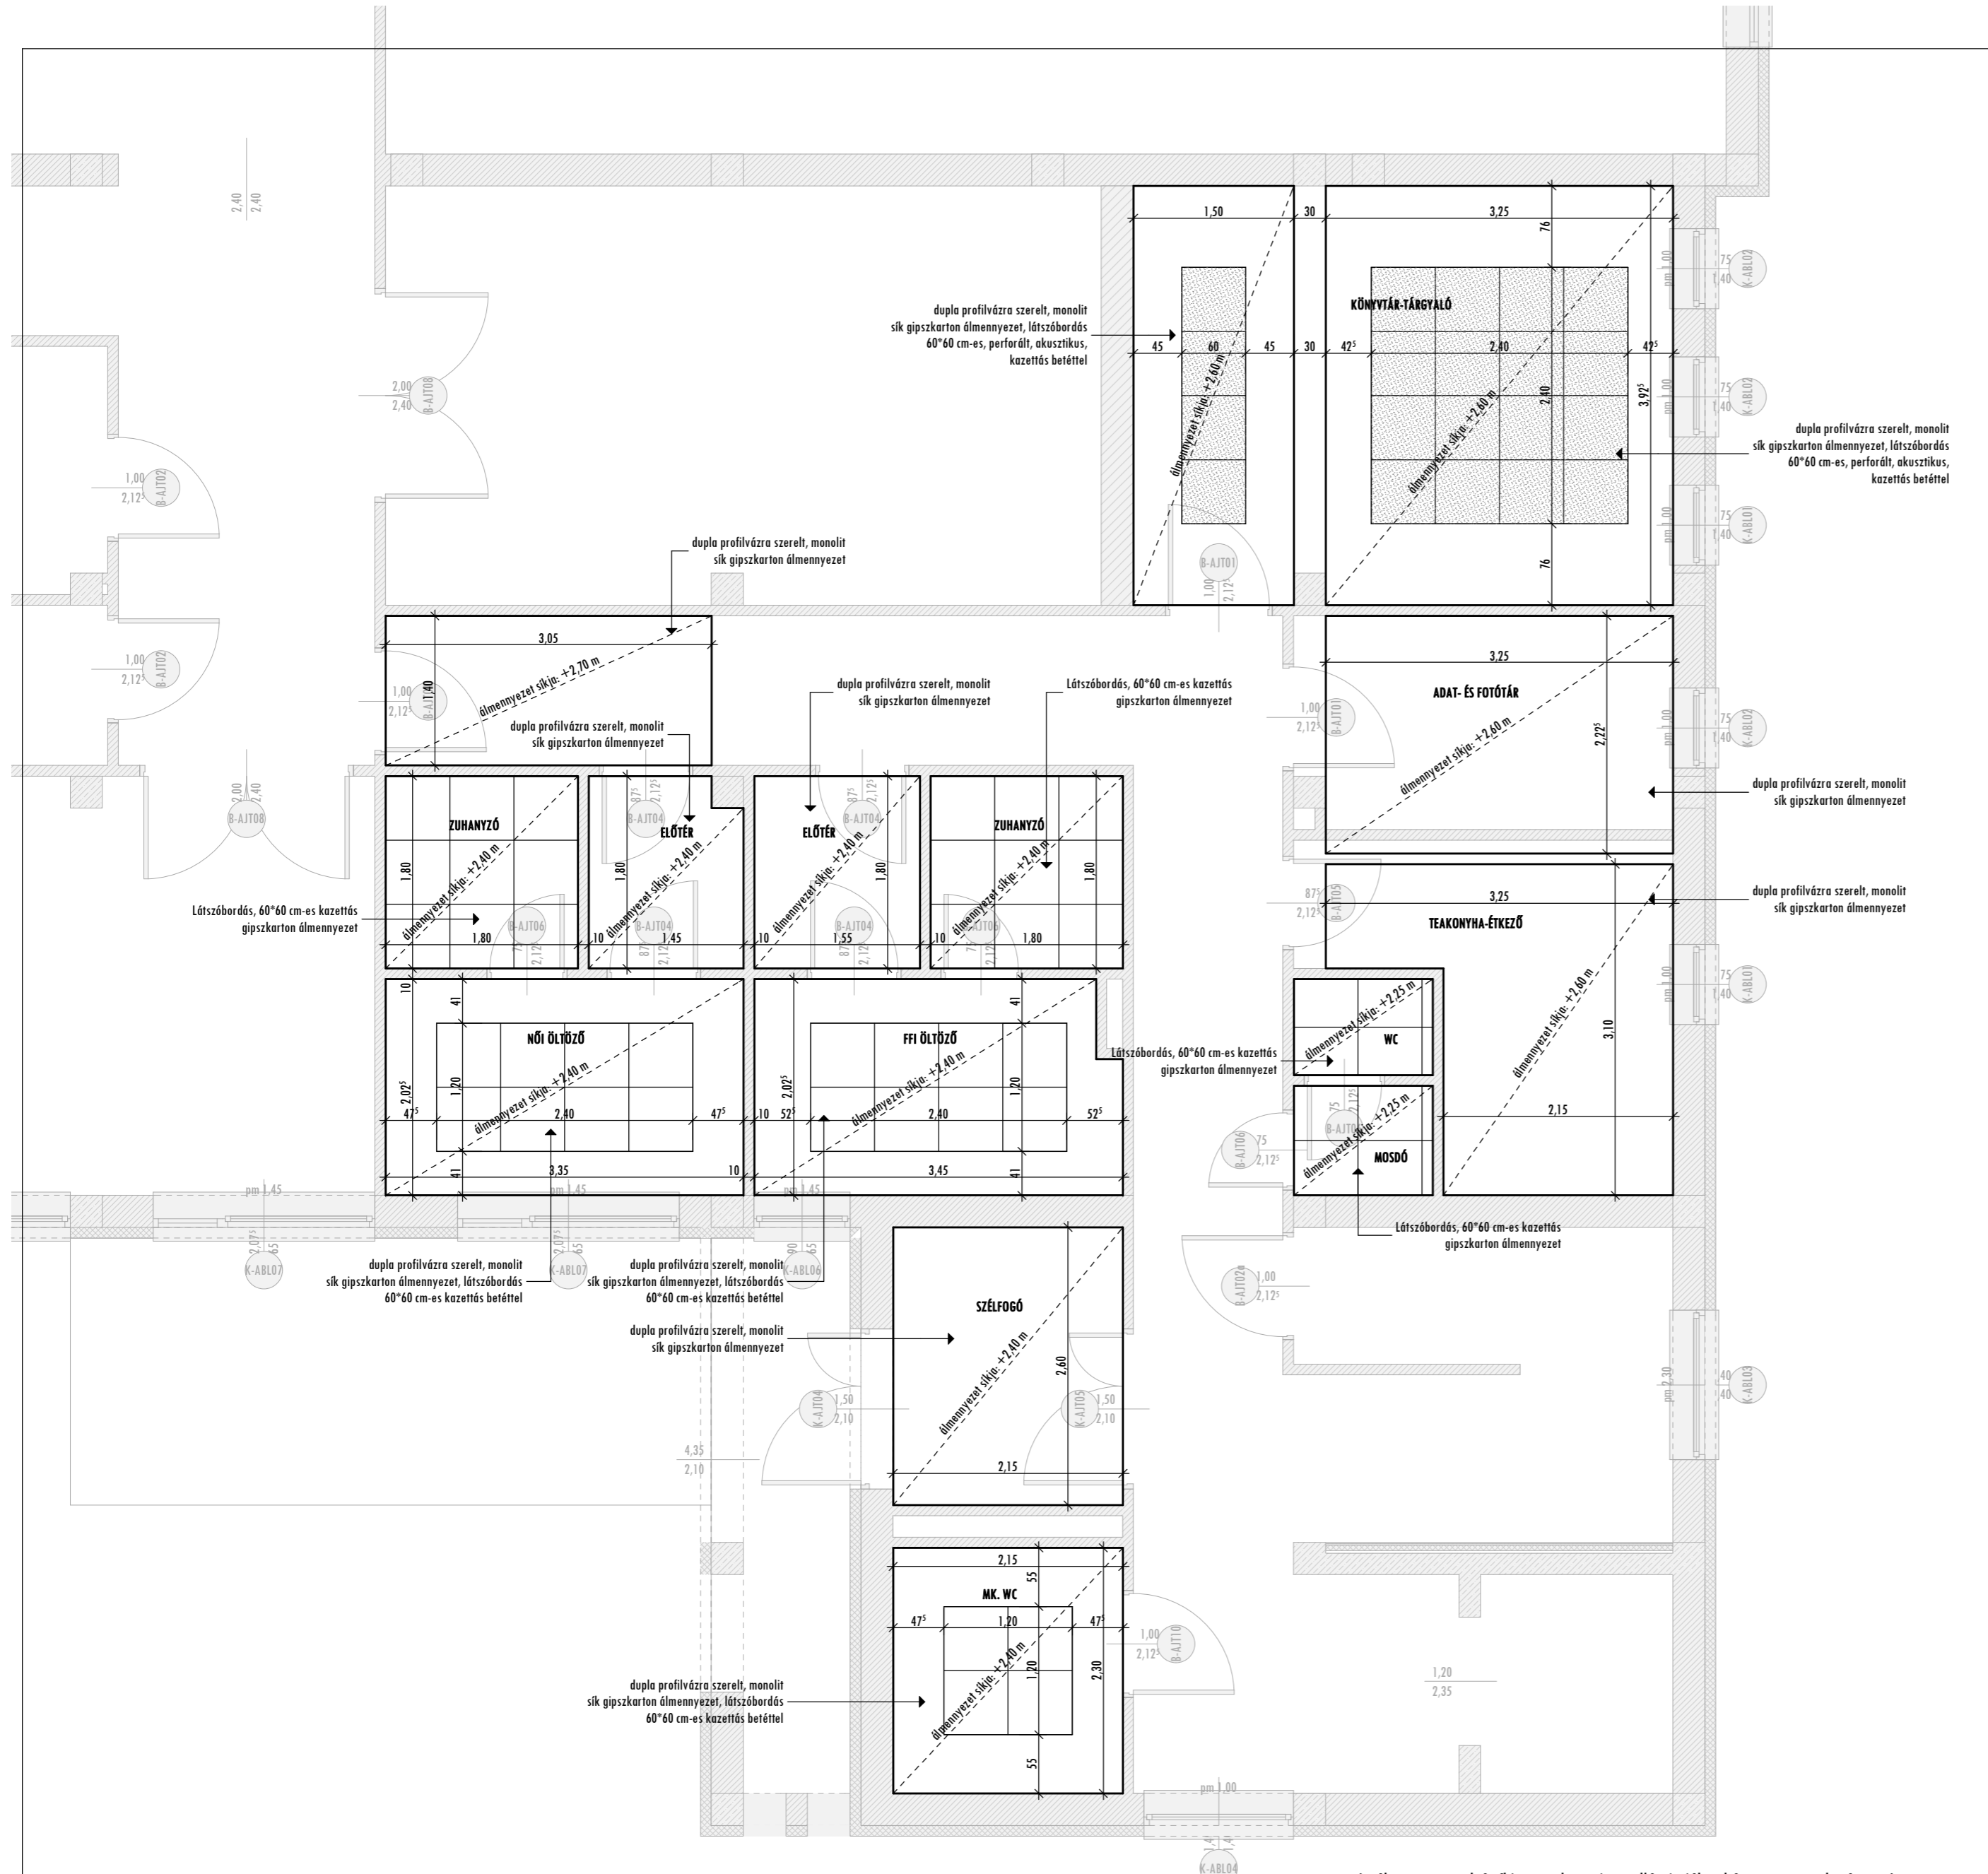

Az álmennyezet alsó síkjá, az adott szint padlószintjéhez képest van meghatározva!

FÖLDSZINTI ÁLMENNYEZETI TERV