










AZ ÉPÍTÉSZETI, TARTÓSZERKEZETI, ÉPÜLETEGÉPÉSZETI, ÉPÜLETVILÁMOSSÁGI, ŐT-, KÖZMŰ, KERTESEZETI, TÜZVÉDELMI, KÖRNYEZETVÉDELMI, REHABILITÁCIÓS TERVEK, MŰSZAKI LEÍRÁSOK EGYÜTTESEN TARTALMAZZÁK AZ ÉPÍTMÉNYRE VONATKOZÓ ÖSSZES INFORMÁCIÓT!
A TERVEK, MŰSZAKI LEÍRÁSOK EGYÜTT KEZELENDŐK!

A ±0.00 szint, a tervezett épület földszintjén található, mely a 102.20 mBf abszolút magasságnak felel meg!

HELMYABARÁZAT

-  STATIKAILAG HÉRTÉZETT VIL. SZERKEZET
-  BETON SZERKEZET
-  XPS / EPS HŐSZIGETELÉS
-  ÜVEGVAGY PÓT HŐSZIGETELÉS
-  FA SZERKEZET
-  TÖMÖRÍTETT KAVCSÁGYAZAT
-  TÖMÖRÍTETT FELTÖLTÉS
-  VÉSZIGETELÉS

Zárt helyiségek:	
001 WC	4,55
002 Női mosdó	3,79
003 Táskasz.	2,99
004 Női WC	8,99
005 Ffi mosdó	3,74
006 Ffi WC	7,29
Zárt helyiségek összesen:	31,35
Nyitott területek:	
007 Lépcsőház	35,92
008 Közlekedő	74,58
009 Nézőter.	135,20
Nyitott területek összesen:	245,70

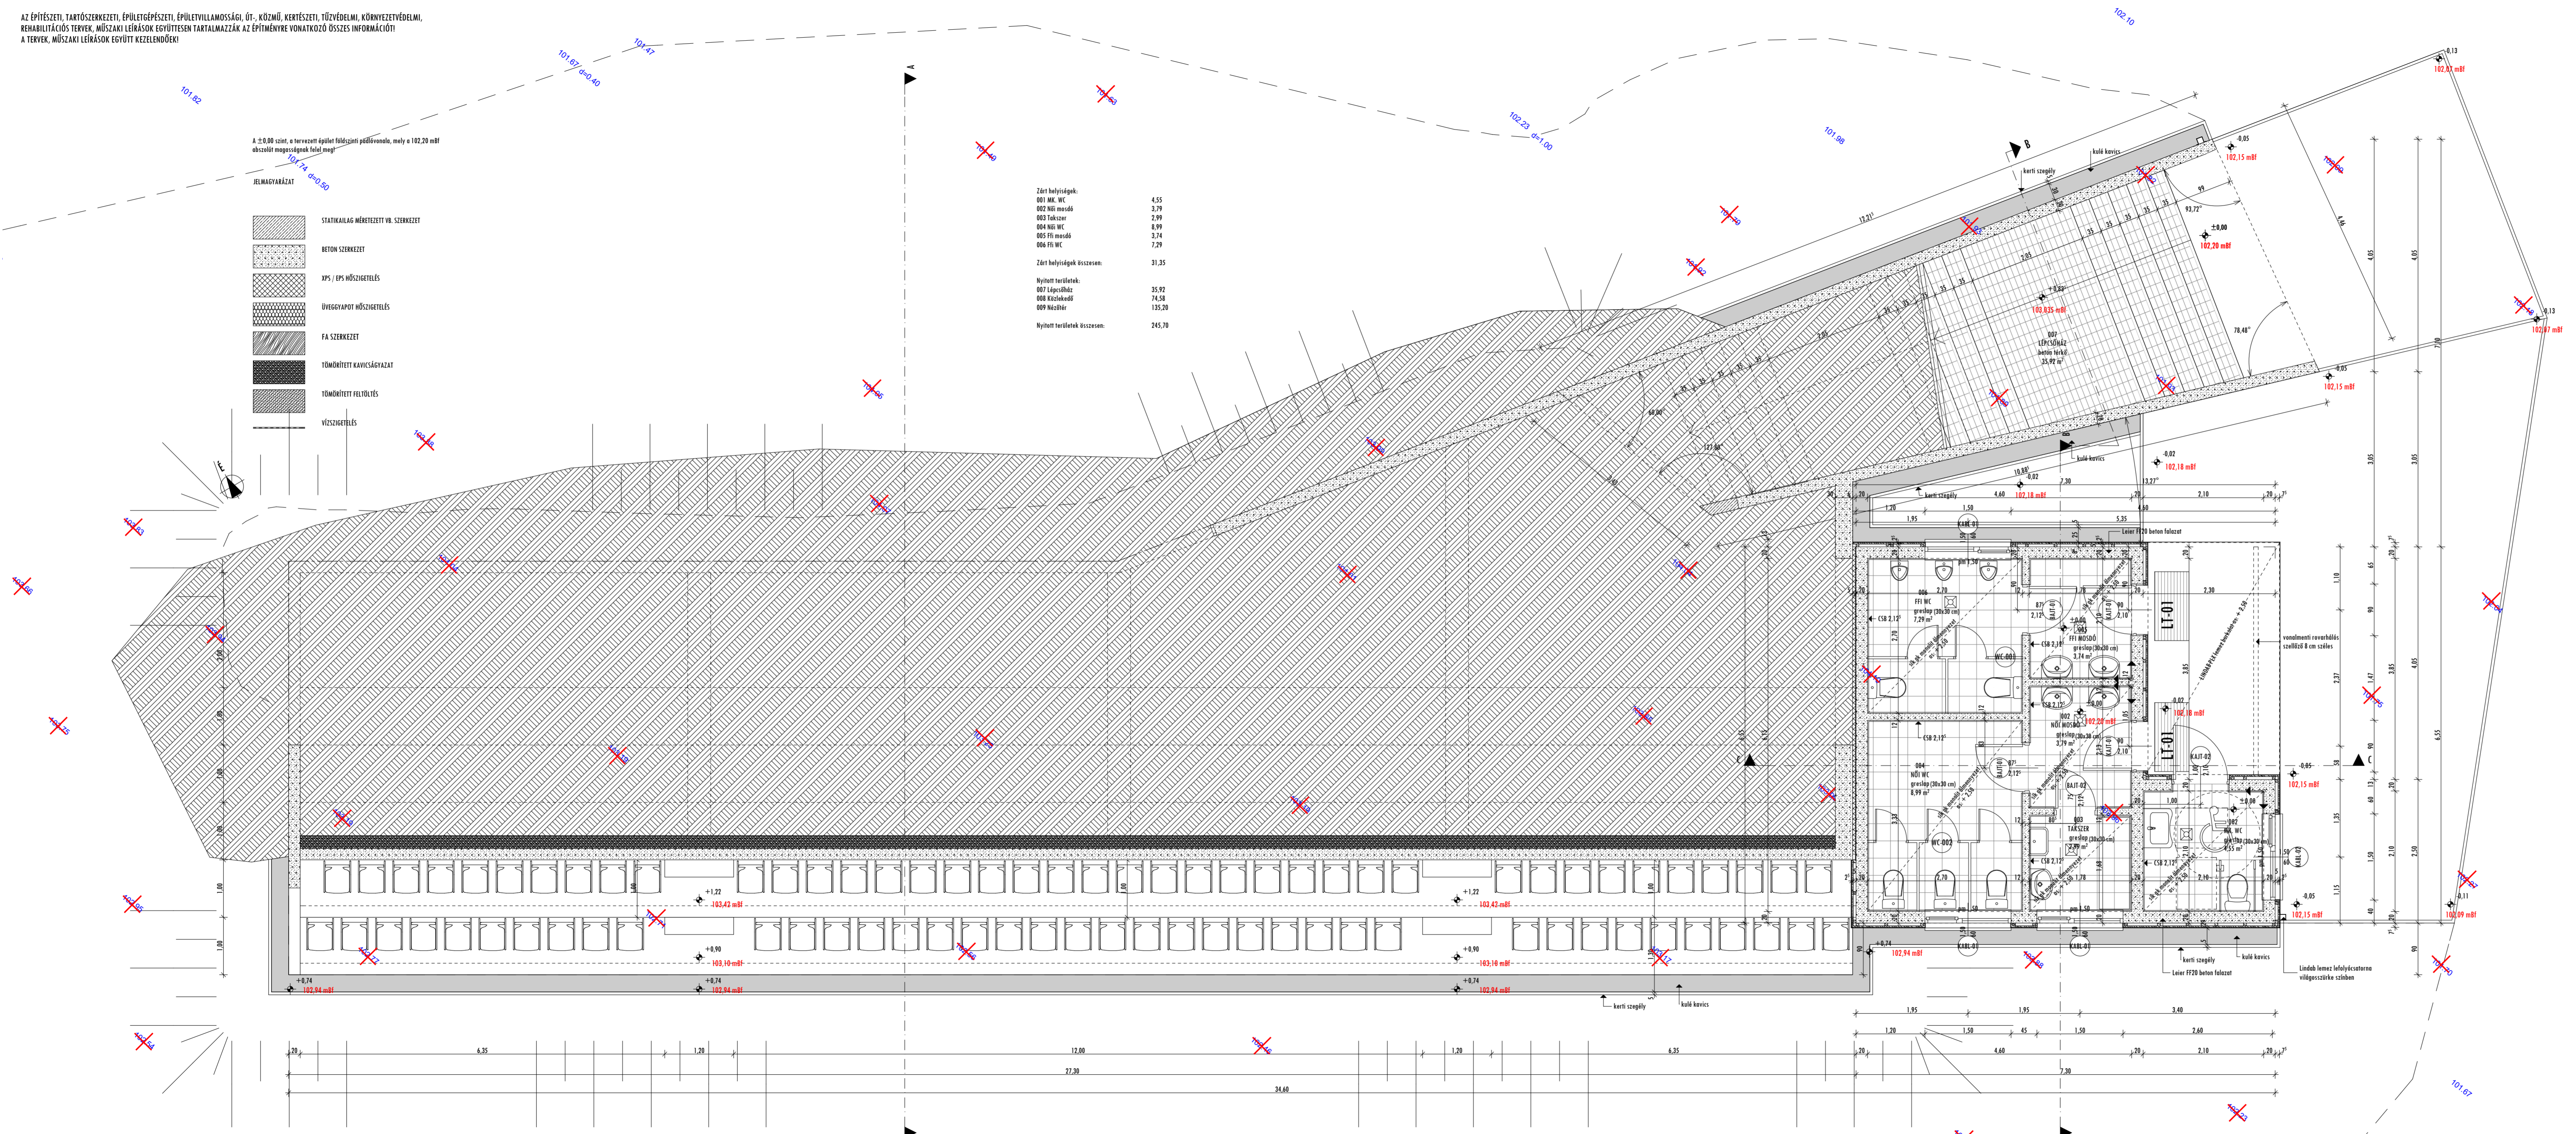

B5 ÉPÍTÉSZSTÚDIO
4400 Nyíregyháza, Luther tér 10.
Telefon: +36 36 728 778 Fax: +36 36 728 777
E-mail cím: b5@b5studio.hu honlap: www.b5st.hu

SÓSTÓI MŰZEUMLALU FEJLESZÉS
TURIZMUSFEJLESZÉS - KIVITELI TERV
SZABADTÉRI SZÍNPAD NÉZŐTÉR ÉS ÚJ VIZES BLOKK KIALAKÍTÁSA

FÖLDSZINTI ALAPRAJZ
M 1:50

HELYSZÍN:
NYÍREGYHÁZA, SÓSTÓGYÖGYFÜRDŐ
TÖLGVES U. 1., HRSZ. 0294/2

MEGRENDELŐ:
NYÍREGYHÁZA MEGEI JOGÚ VÁROS ÖNKORMÁNYZATA
4400 NYÍREGYHÁZA, KOSSUTH TÉR 1.

FELELŐS ÉPÍTÉSZ TERVEZŐ
Balázs Tibor
BALÁZS TIBOR
É-1-15-0003

TERVEZŐ MUNKATÁRSÁK:
BARCA BALÁZS
SZABÓ ZOLTÁN

2017. 01. 20.

III-E-01