
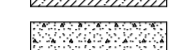









AZ ÉPÍTÉSZETI, TARTÓSZERKEZETI, ÉPÜLETGÉPÉSZETI, ÉPÜLETVILLAMOSSÁGI, ŐT-, KÖZMŰ, KERTÉSZETI, TÜZVÉDELMI, KÖRNYEZETVÉDELMI, REHABILITÁCIÓS TERVEK, MŰSZAKI LEÍRÁSOK EGYÜTTESEN TARTALMAZZÁK AZ ÉPÍTMÉNYRE VONATKOZÓ ÖSSZES INFORMÁCIÓT! A TERVEK, MŰSZAKI LEÍRÁSOK EGYÜTT KEZELENDŐEK!

A ±0,00 szint, a tervezett épület földszinti padlóvonaláé, mely a 102,20 mBf abszolút magasságának felel meg!

HELMYVÁZLAT

-  STATIKAILAG MÉRTEZETT Vb. SZERKEZET
-  BETON SZERKEZET
-  XPS / EPS HŐSZIGETELÉS
-  ÜVEGVAGYOT HŐSZIGETELÉS
-  FA SZERKEZET
-  TÖMÖRÍTETT KAVICSÁGYAZAT
-  TÖMÖRÍTETT FELTÖLTÉS
-  VÍZSZIGETELÉS

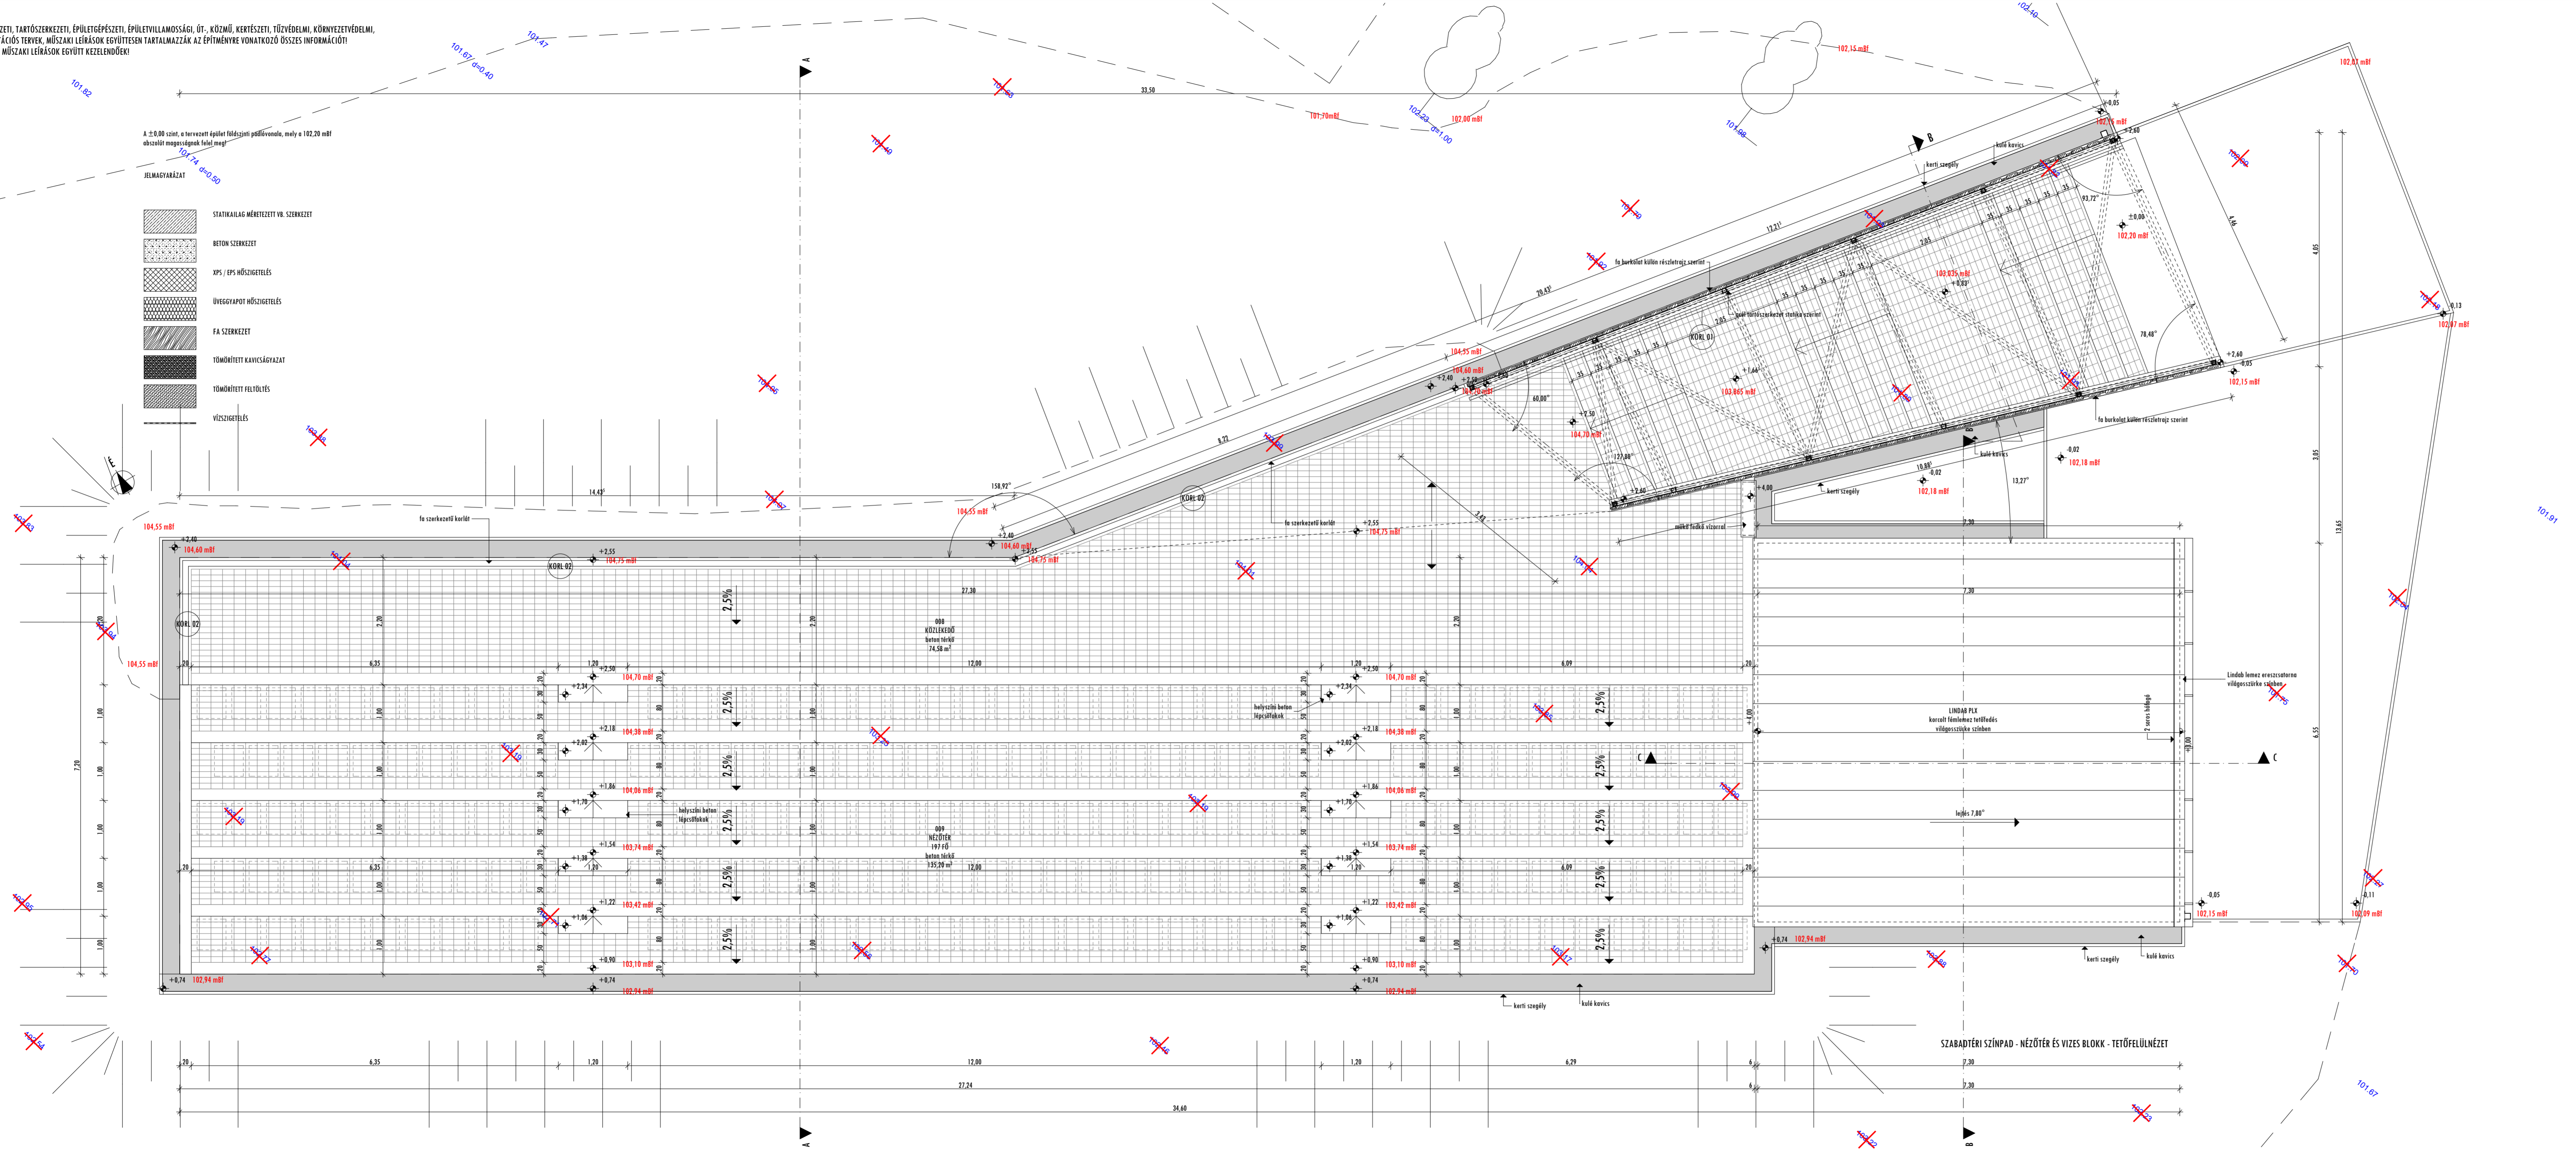


**B5** ÉPÍTÉSZSTÚDÍÓ  
 4400 Nyíregyháza, Luthér tér 10.  
 Telefon: +36 36 728 778 Fax: +36 36 728 371  
 E-mail: info@b5studio.hu honlap: www.b5studio.hu

SÓSTÓI MŰZEUMLALU FEJLESZÉS  
 TURIZMUSFEJLESZÉS - KIVITELI TERV  
 SZABADTÉRI SZÍNPAD NÉZŐTÉR ÉS ÚJ VIZES BLOKK KIALAKÍTÁSA

NÉZŐTÉRI SZINTI ALAPRAJZ  
 M 1:50

HELYSÍN:  
 NYÍREGYHÁZA, SÓSTÓGYÖGYFÜRDŐ  
 TÖLGVES U. 1., HRSZ: 0294/2

MEGRENDELŐ:  
 NYÍREGYHÁZA MEGEI JOGÚ VÁROS ÖNKORMÁNYZATA  
 4400 NYÍREGYHÁZA, KOSSUTH TÉR 1.

FELELŐS ÉPÍTÉSZ TERVEZŐ  
  
 BALÁZS TIBOR  
 É-1-15-0003

TERVEZŐ MUNKATÁRSÁK:  
 BARCA BALÁZS  
 SZABÓ ZOLTÁN

2017. 01. 20.

III-E-02