


AZ ÉPÍTÉSZETI, TARTÓSZERKEZETI, ÉPÜLETGÉPÉSZETI, ÉPÜLETVILÁGOSÍTÁSI, ŐT-, KÖZMŰ, KERTESEZETI, TÜZVÉDELMI, KÖRNYEZETVÉDELMI, REHABILITÁCIÓS TERVEK, MŰSZAKI LEÍRÁSOK EGYÜTTES TARTALMAZZÁK AZ ÉPÍTMÉNYRE VONATKOZÓ ÖSSZES INFORMÁCIÓT!
A TERVEK, MŰSZAKI LEÍRÁSOK EGYÜTT KEZELENDŐEK!

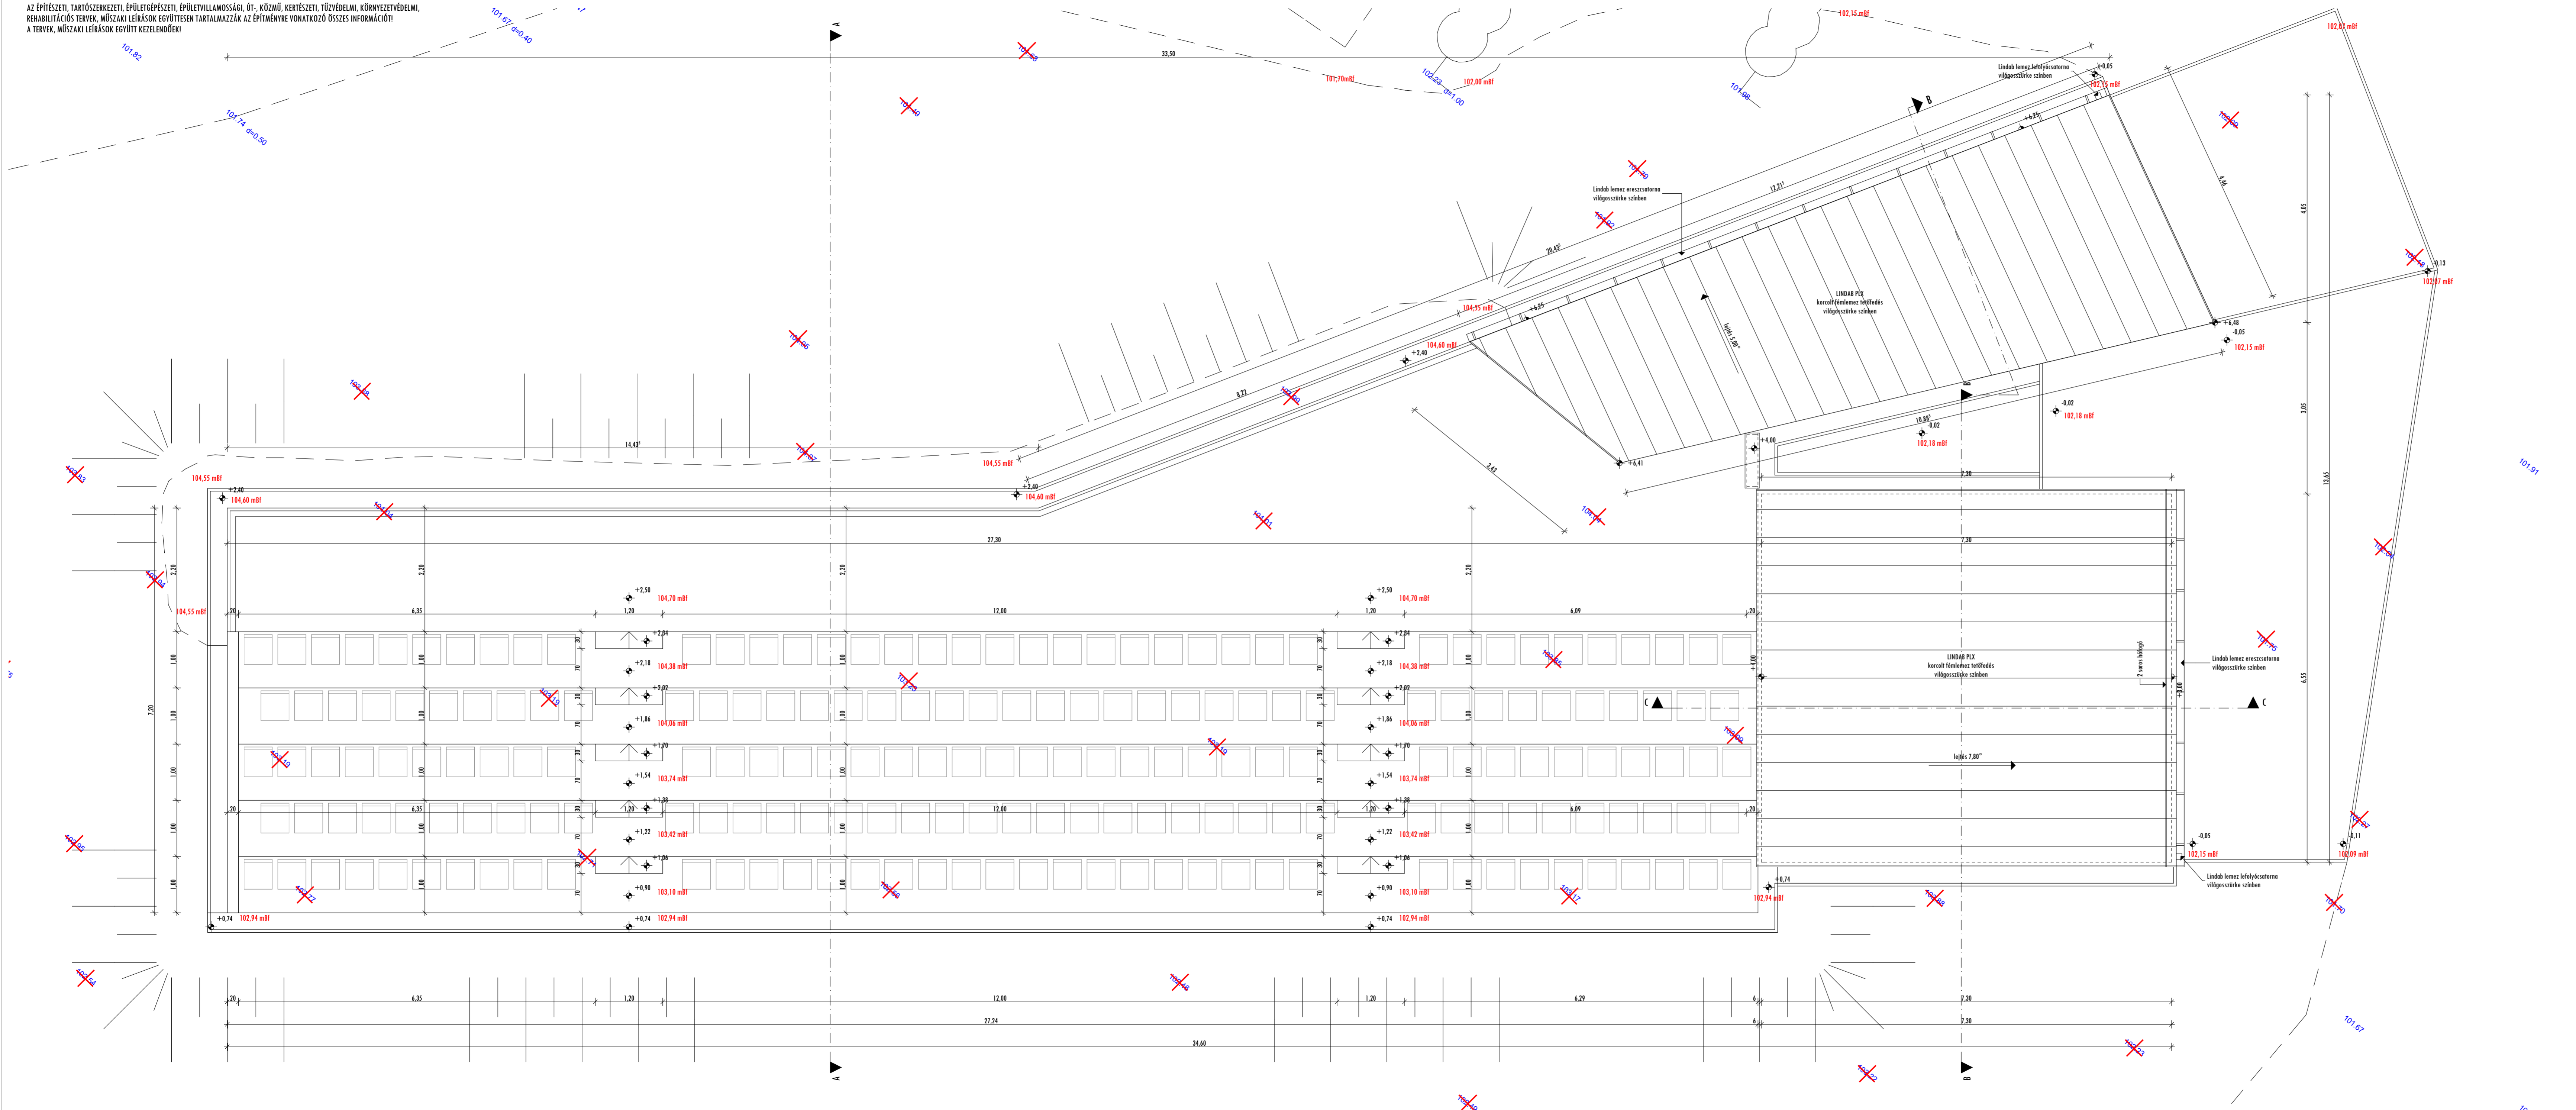

B5 ÉPÍTÉSZSTÚDIÓ
4400 Nyíregyháza, Lathár tér 10.
Telefon: +36-70-778 778 Fax: +36-70-778 778
E-mail: info@b5studio.hu Honlap: www.b5studio.hu

SÓSTÓI MŰZSEMFALU FEJLESZÉS
TURIZMUSFEJLESZÉS - KIVITELI TERV
SZABADTÉRI SZÍNPAD NÉZŐTÉR ÉS ÚJ VIZES BLOKK KIALAKÍTÁSA

TETŐFELÜLNÉZET
M 1:50

HELYSZÍN:
NYÍREGYHÁZA, SÓSTÓGYÖGYFÜRDŐ
TÖLGVES U. 1., HRSZ: 0294/2

MEGRENDELŐ:
NYÍREGYHÁZA MEGEI JOGÚ VÁROS ÖNKORMÁNYZATA
4400 NYÍREGYHÁZA, KOSSUTH TÉR 1.

FELELŐS ÉPÍTÉSZ TERVEZŐ
Balázs Tibor
BALÁZS TIBOR
É-1-15-0003

TERVEZŐ MUNKATÁRSÁK:
BARCA BALÁZS
SZABÓ ZOLTÁN

2017. 01. 20.

III-E-03