


- Jelmagyarázat
- *109.92 — Meglévő, megmaradó magasság
 - 110.03 — Tervezett magasság
 - 109.88 — Meglévő magasság
 - 16 — Kiszűrés pont
- EOV kizűrészi pontkoordináta lisa a műszaki leírásban.

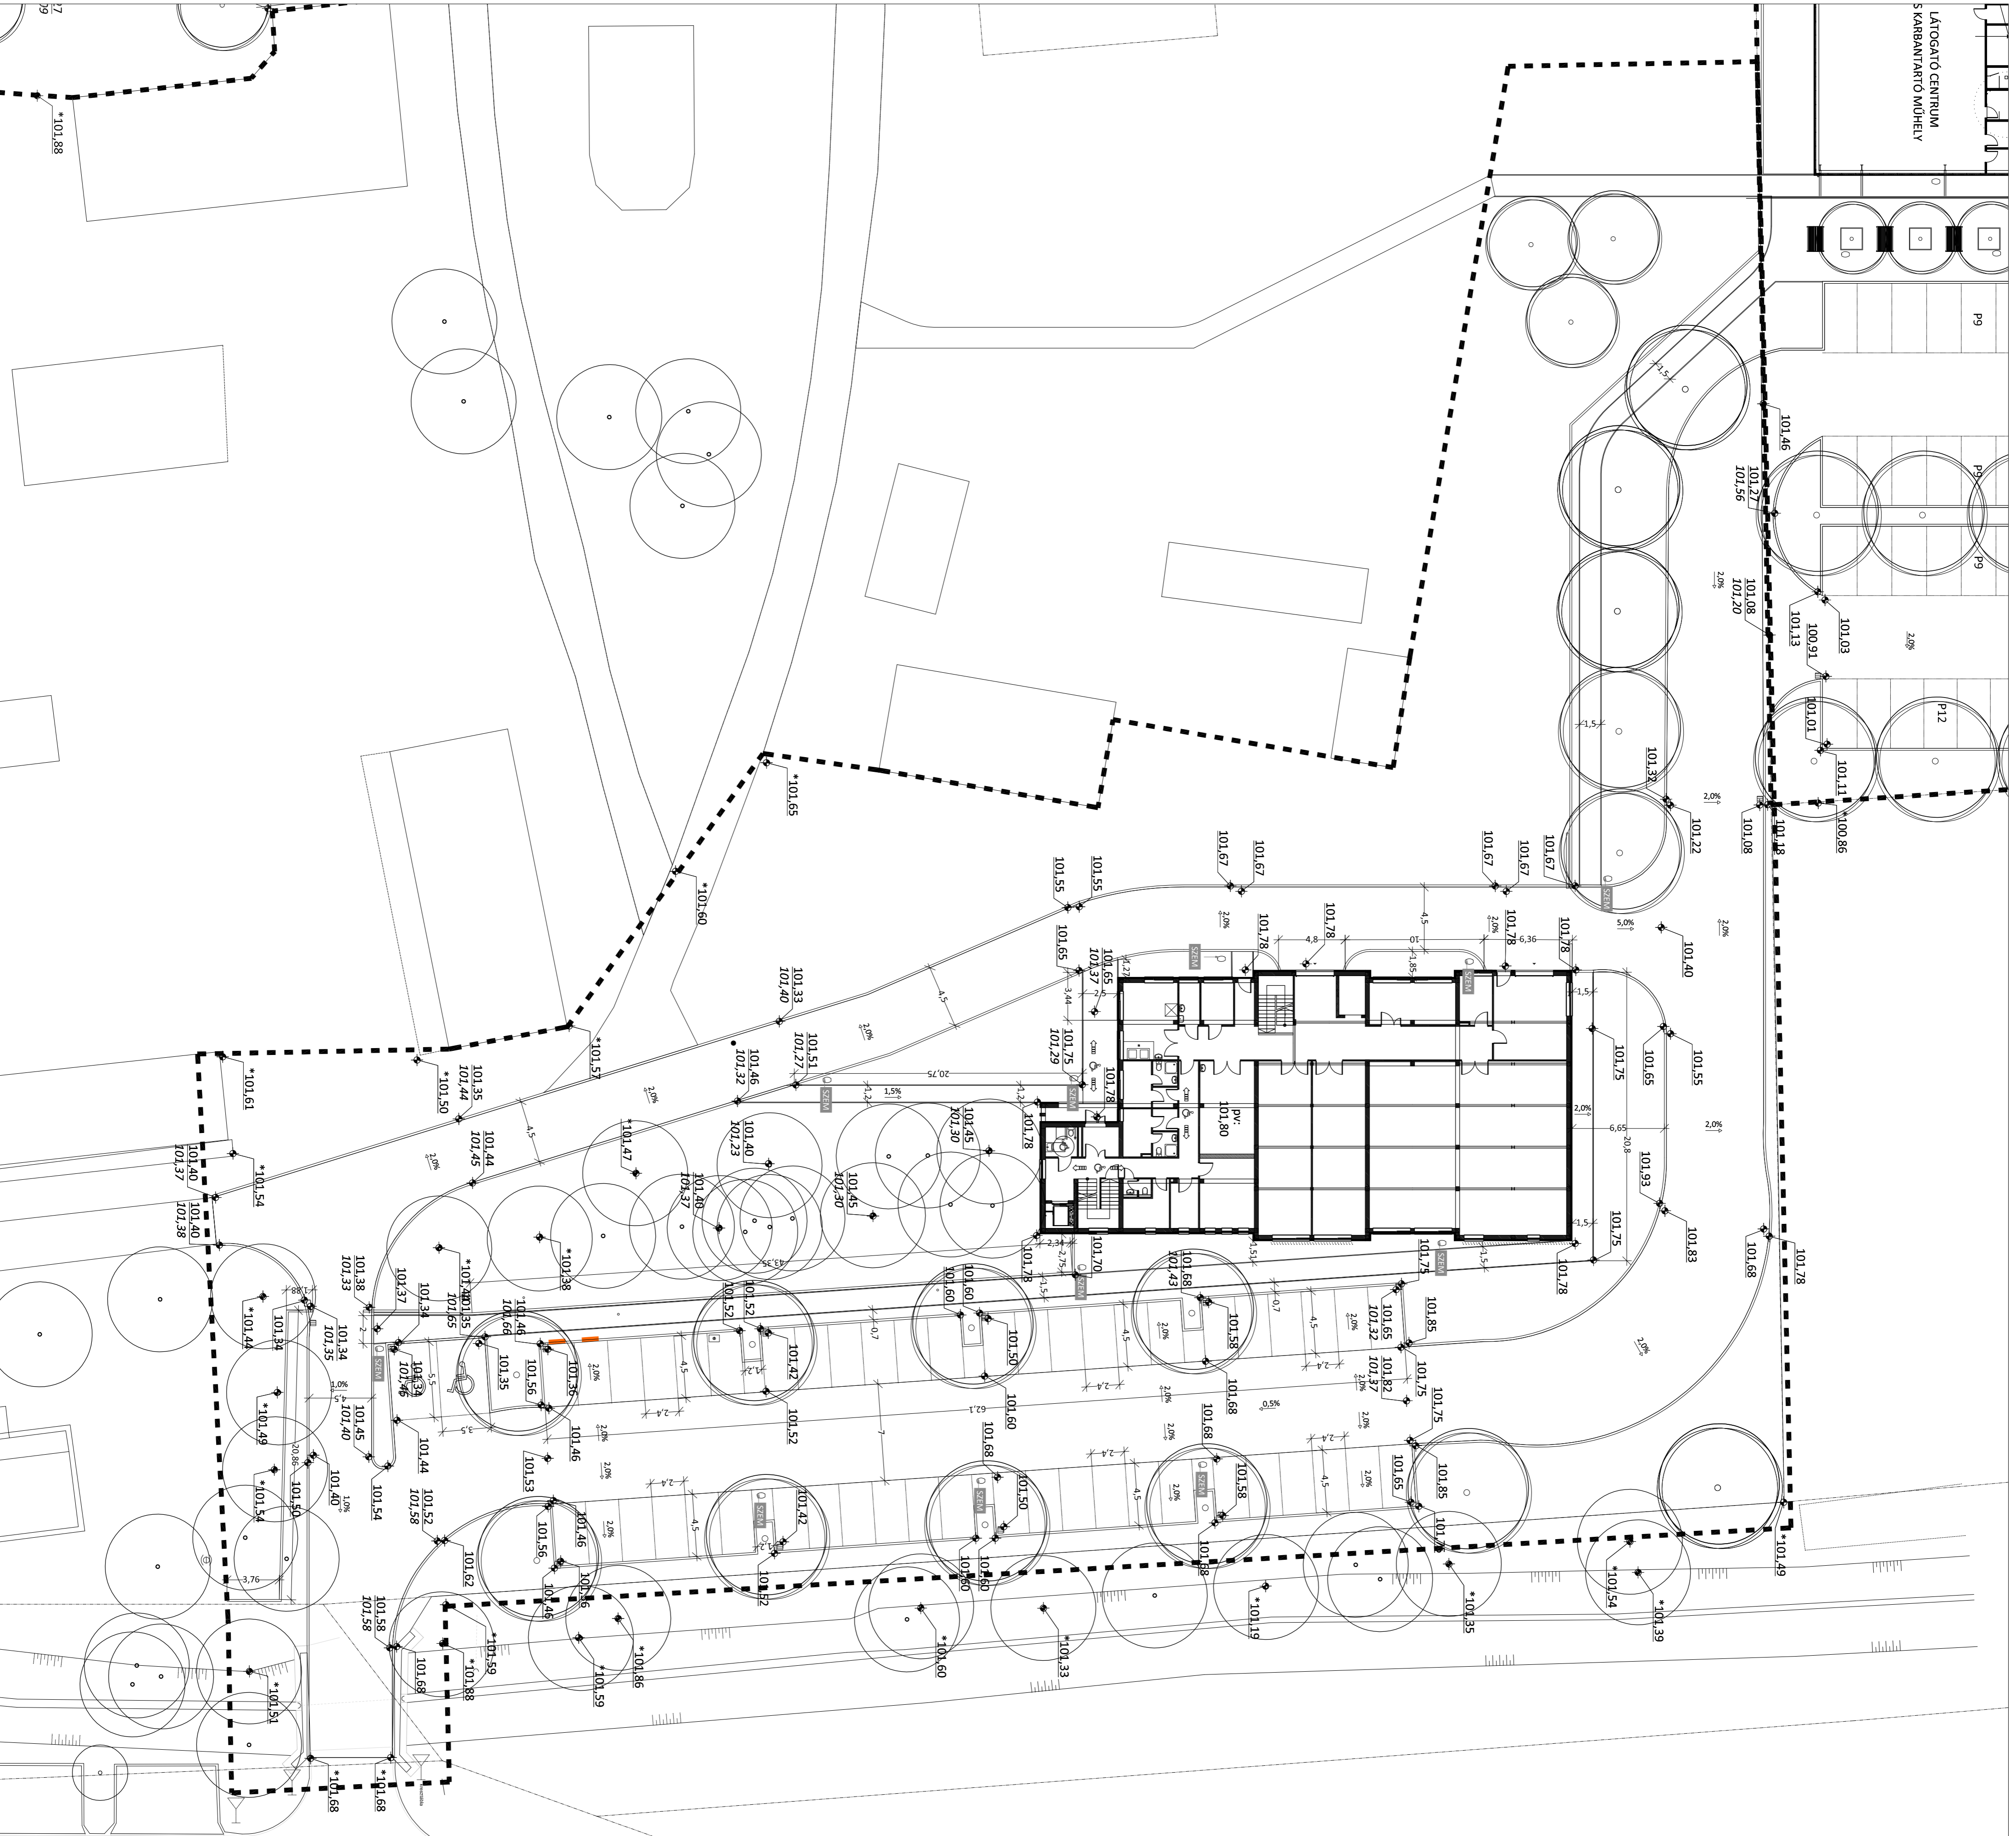

SÓSTÓI MŰZEMFALU FELÉPÍTÉS
RAKTÁR
 4372 NYÍREGYHÁZA, 0294/2 HRSZ TELEK
 ÉPÍTÉSI KIVITELI TERV

GENERÁLTERVÉZŐ:

B5 ÉPÍTÉSZTÚDÓ
 4400 Nyíregyháza, Luther tér. 10.
 Telefon: 42.308.770 Fax: 42.308.775
 E-mail: info@b5st.hu Honlap: www.b5st.hu

MÉRENDŐ: O.
 NYÍREGYHÁZA ÖNKORMÁNYZAT
 4401 NYÍREGYHÁZA, KOSSUTH TÉR 1.

TEREPRENDEZÉSI ÉS MÉRETEZÉSI TERV
 TÁJÉPÍTÉSZET
 M 1:250
 TÁJÉPÍTÉSZMÉRNÖK:
 RENEKZSIKIRITA
 K 01-5192
 2017. január 20.
Kr-03