


Acéllépcső
készül: 1db

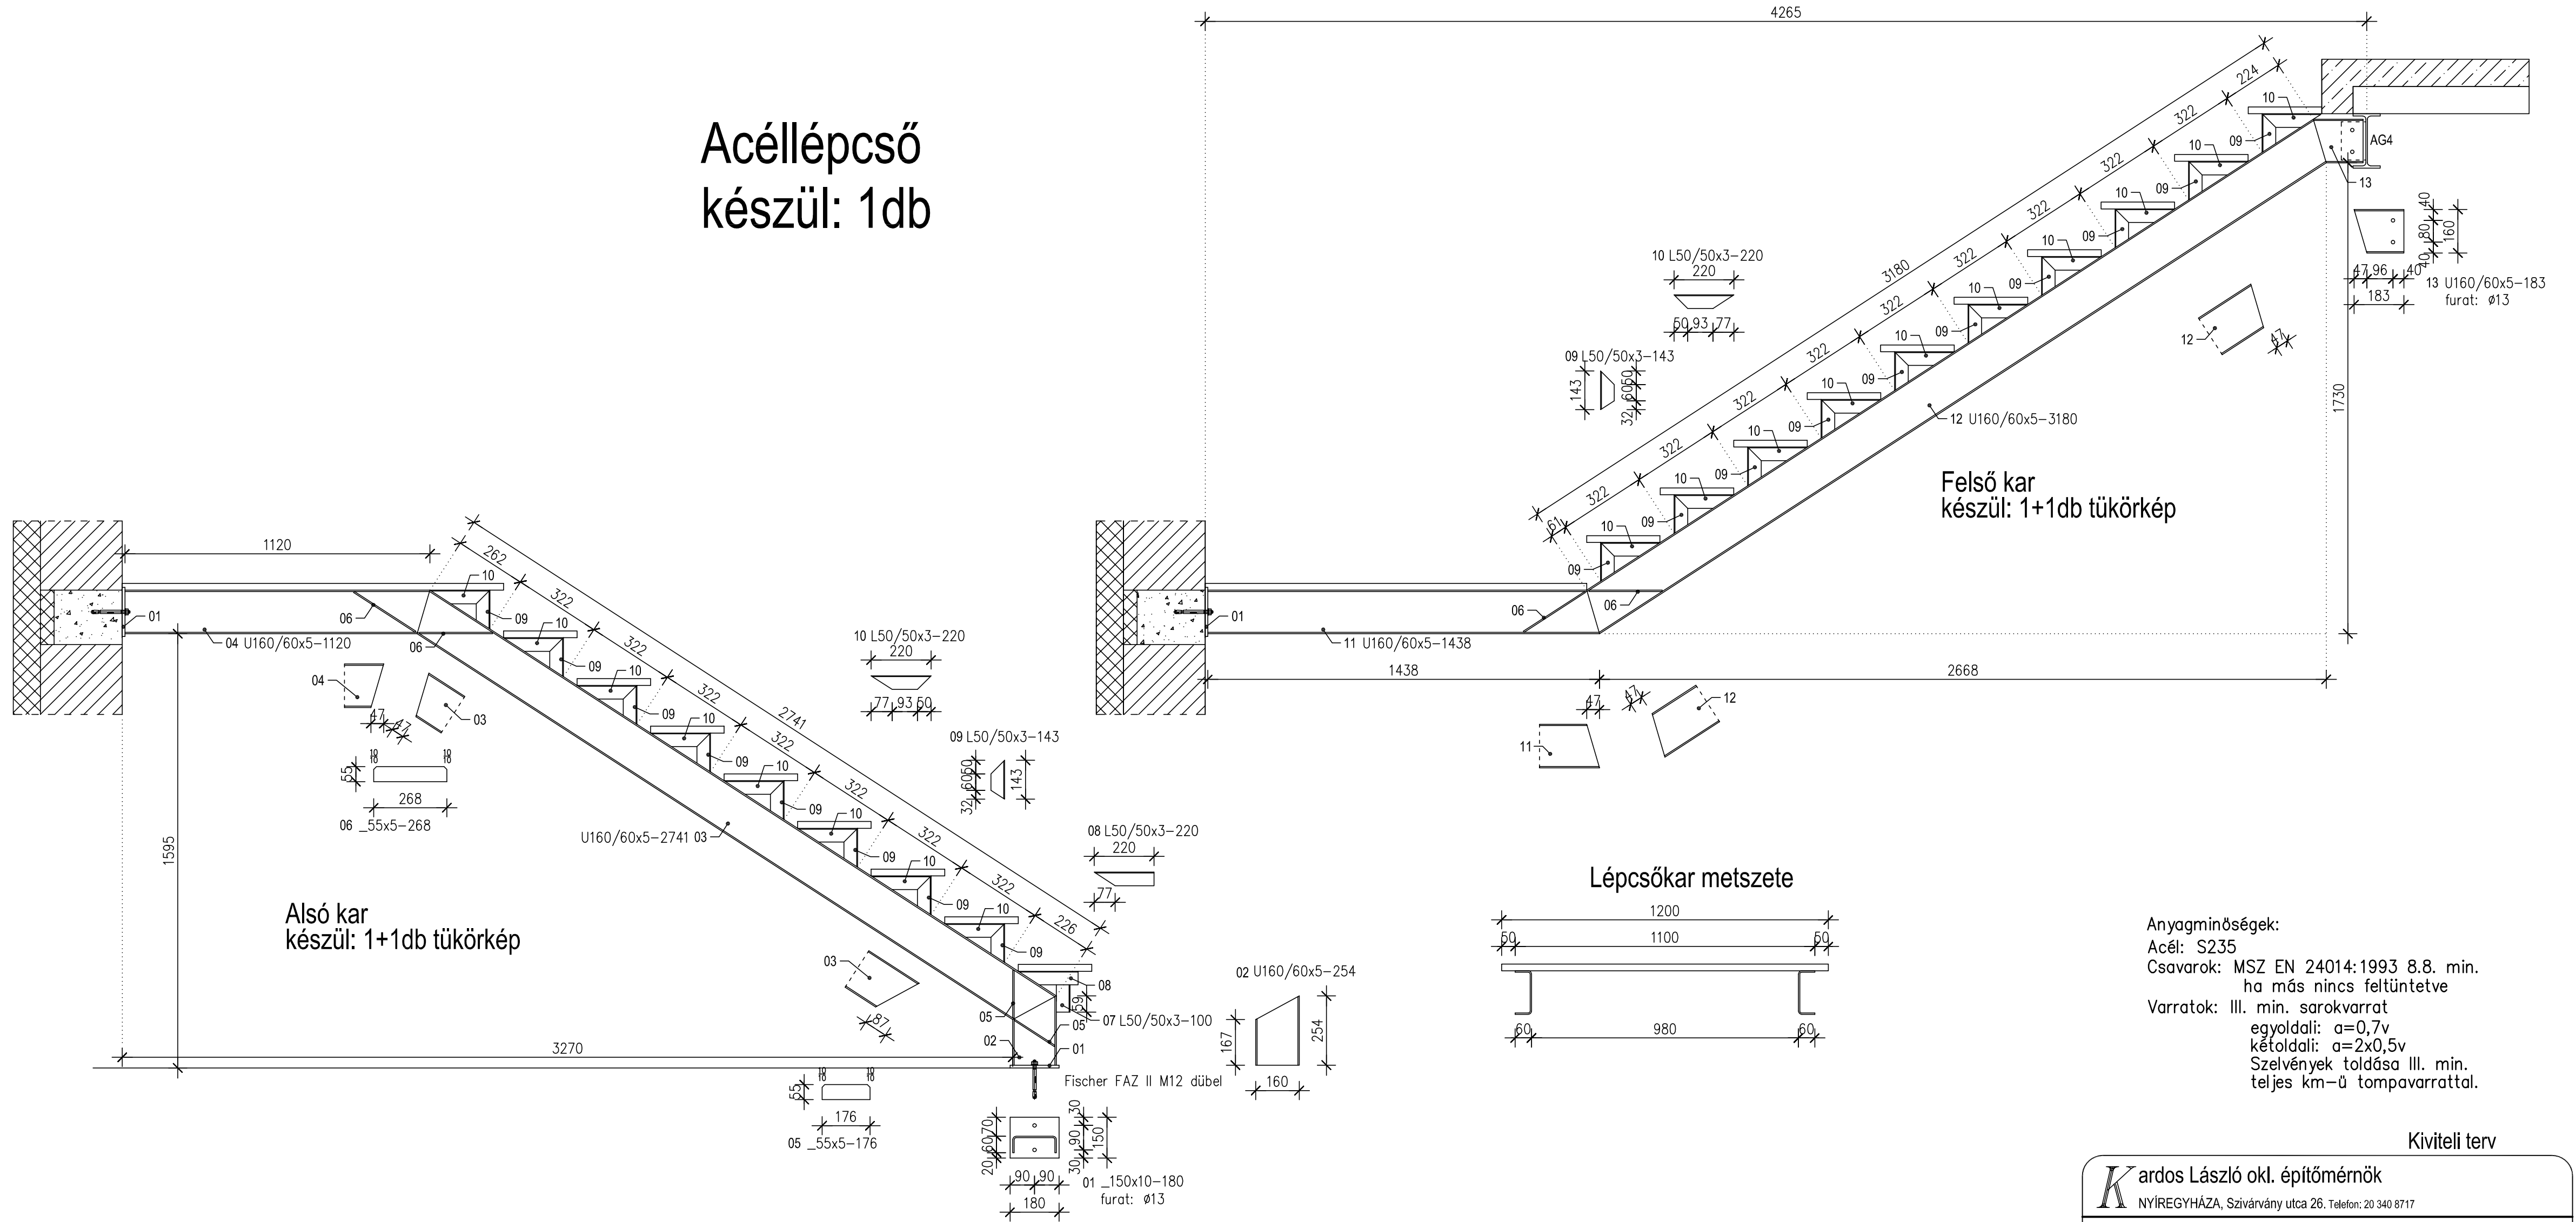

Kiviteli terv

K ardos László okl. építőmérnök NYÍREGYHÁZA, Szivárvány utca 26. Telefon: 20 340 8717	
Ez a terv az 1969. évi III. törvény 51. paragrafusa értelmében szerzői jogvédelem alatt áll. Teljes egészének vagy bármilyen részletének a felhasználása a tervező hozzájárulása nélkül tilos!	
Sóstói Múzeumfalu fejlesztés - Turizmusfejlesztés Nyíregyháza-Sóstógyógyfürdő, Tölgyes u., hrsz: 0294/2 Műtárgytárolás korszerű feltételeinek biztosítása és Oktatási és Igazgatási Központ kialakítása Földszinti acéllépcső	Tervszám: 35/2016 Rajzszám: S-10 Méretarány: M=1:15 Dátum: 2017. január
Tervező: <i>Kardos László</i> Kardos László okl. építőmérnök T-T-15/0121	