


JELMAGYARÁZAT

- Meglévő jogi határ vonal
- Hatalyos Szabályozási Vonal
- Tervezett Szabályozás Vonal
- Meglévő kerítés
- Meglévő kerítés falazott
- Tervezett nyílt árok
- Tervezett zárt csapadécsatorna
- Meglévő nyílt árok
- Meglévő zárt csapadécsatorna
- Tervezett zárt szennyvízcsatorna
- Tervezett nyomott szennyvíz csatorna
- Meglévő zárt szennyvízcsatorna
- Tervezett vízvezeték
- Meglévő vízvezeték
- Tervezett gázvezeték
- Meglévő gázvezeték
- Tervezett telefon kábel
- Tervezett Híj kábel
- Tervezett optikai kábel
- Tervezett telefon légvezeték
- Tervezett elektromos földkábel 0,4KV
- Tervezett taktikális jelzések

- Tervezett aszfaltburkolat
- Tervezett padka
- Tervezett kiemelt/süllyesztett szegély
- Tervezett térközburkolat
- Tervezett járda/kerékpár út
- Meglévő aszfaltburkolat
- Meglévő zúzottkő/földút
- Meglévő térközburkolat
- Meglévő járda/kerékpár út
- Meglévő légvezeték oszlopok
- Meglévő fák/aknak/műtárgyak
- Meglévő látnó vezeték
- Meglévő telefon földkábel
- Meglévő telefon légvezeték
- Meglévő optikai kábel
- Meglévő hírközli kábel
- Meglévő távközlelési alépítmény
- Meglévő TV kábel
- Meglévő elektromos földkábel 0,4KV
- Meglévő elektromos földkábel 10KV
- Meglévő elektromos földkábel 20KV
- Tervezett fa, bokor
- Meglévő-, megszűnő-, tervezett tábla

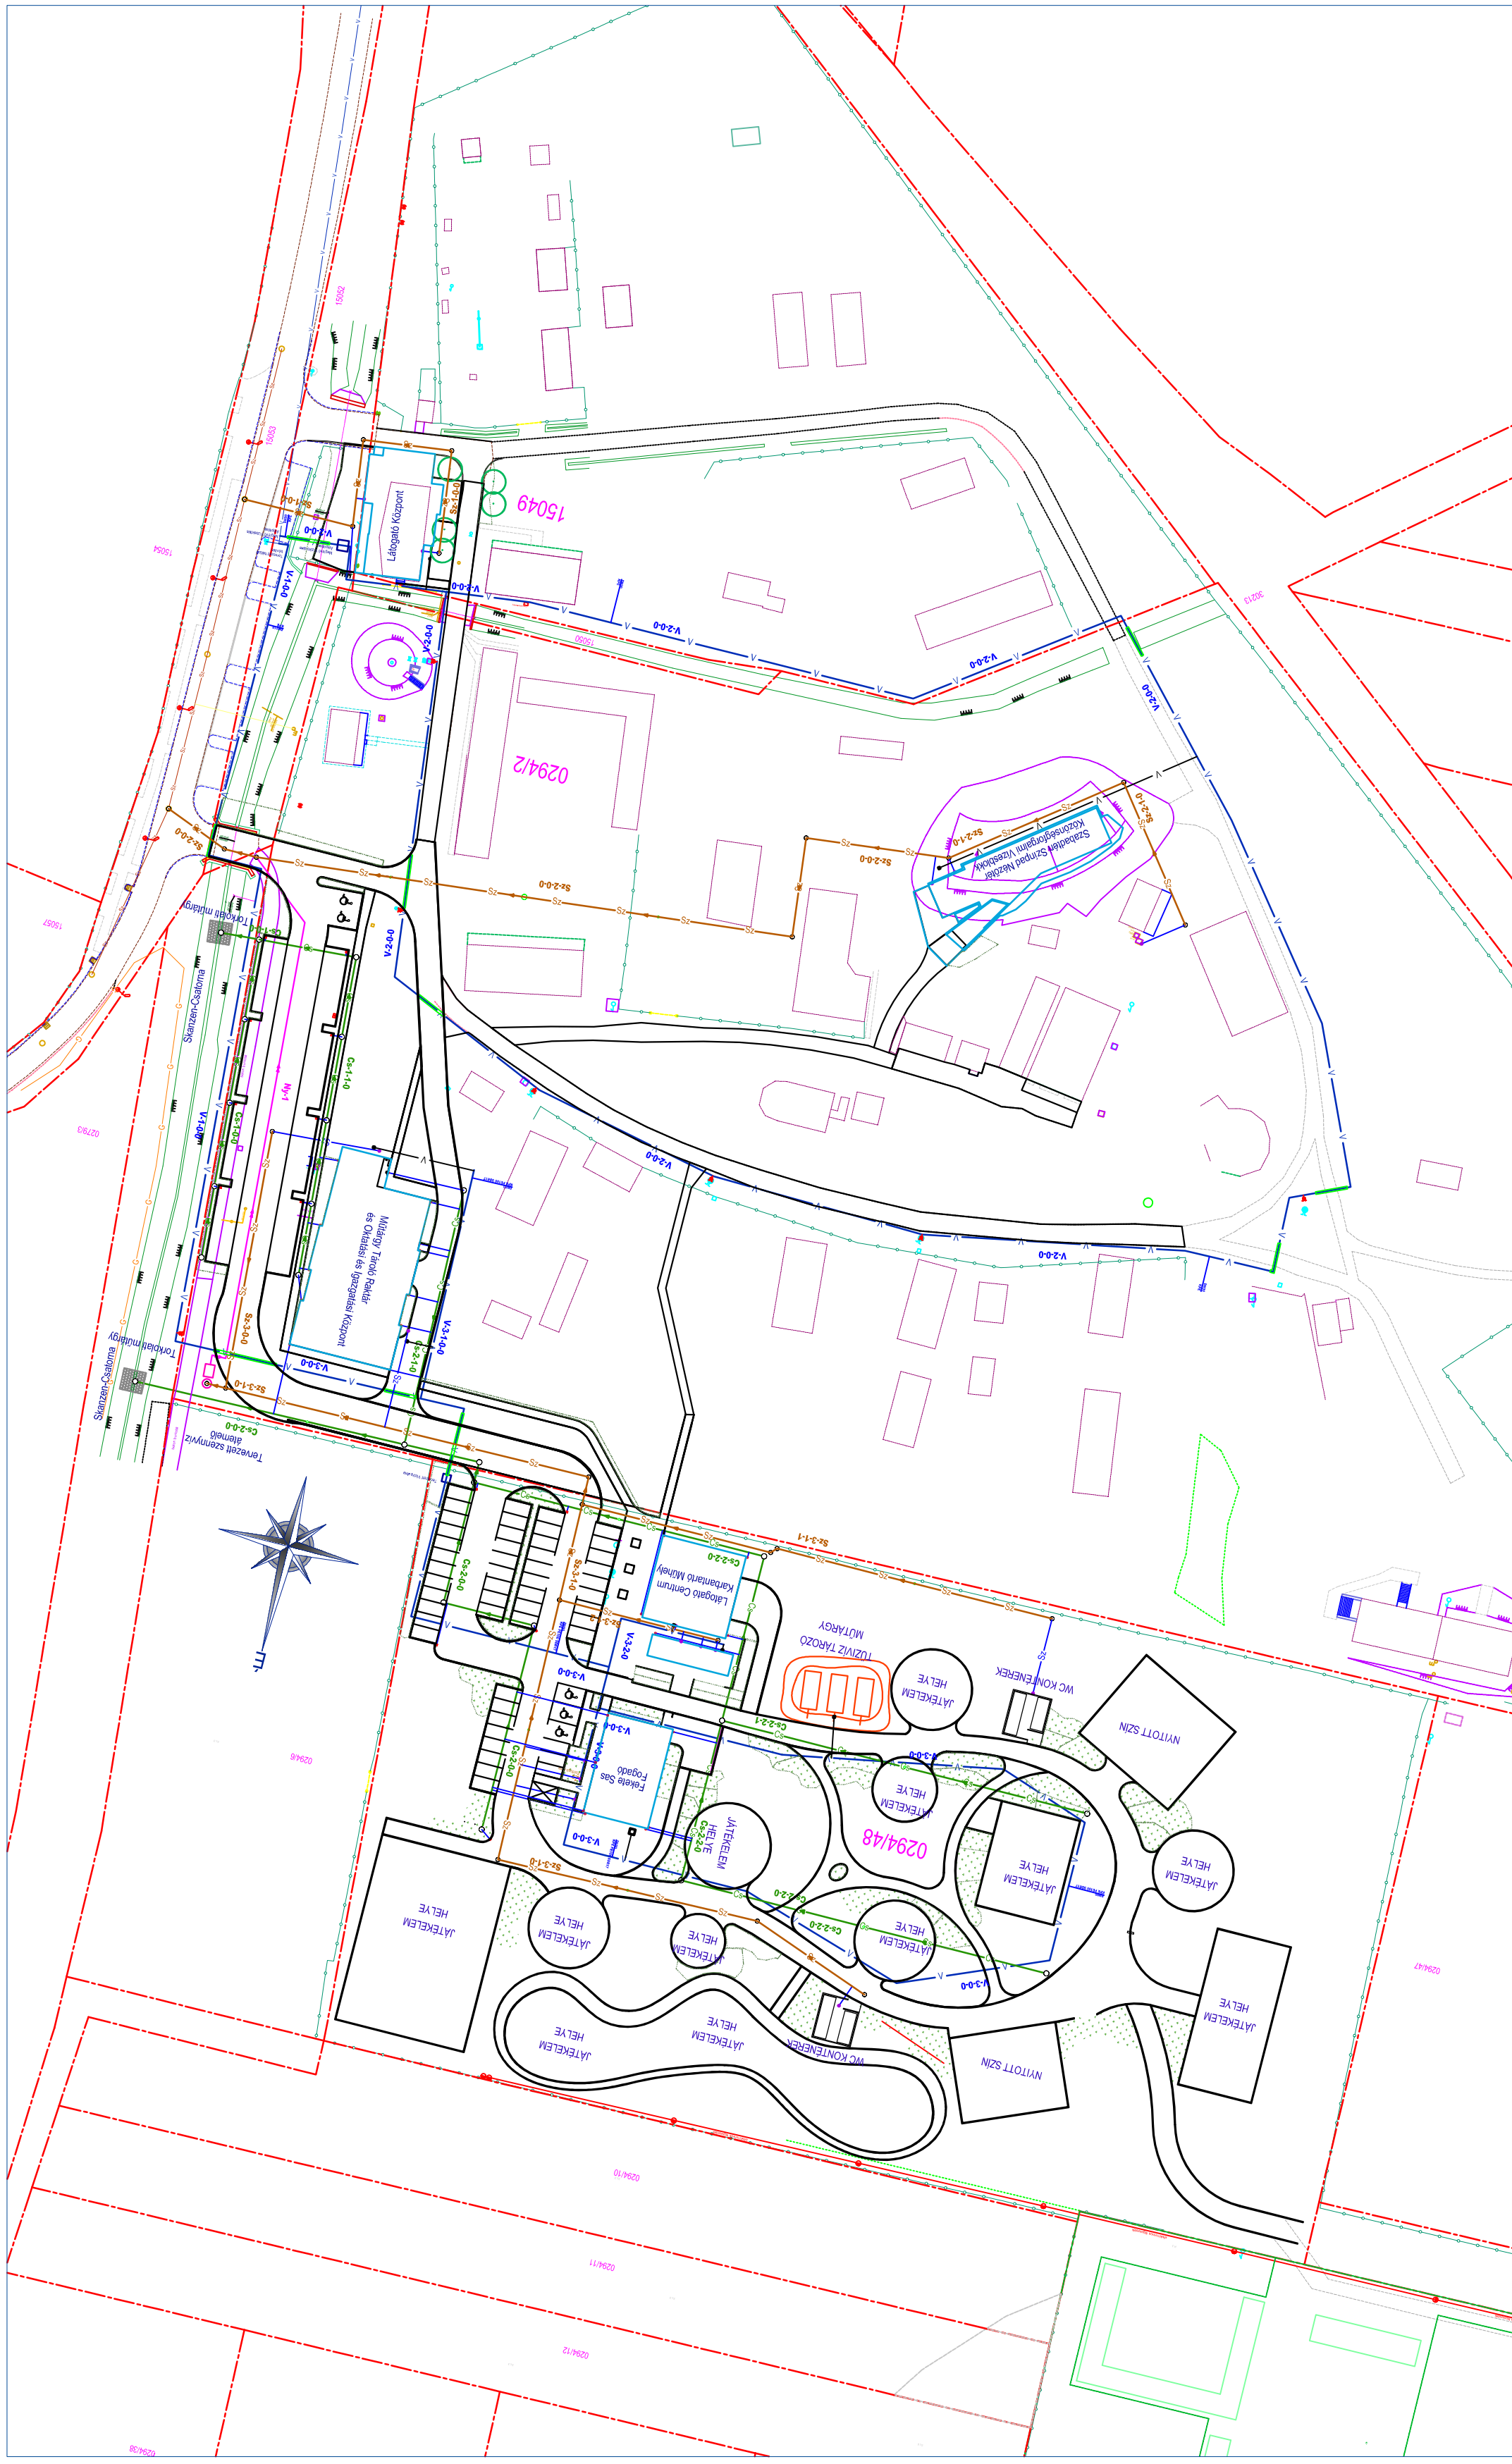

BÍRÓ ÉS TÁRSA Tervező és Szolgáltató KFT 4400 Nyíregyháza, Szegfű út 73/A III/2. Tel./Fax: +36/42/421-310 Mobil : +36/30/445-1895		Méretarány: M=1:1000 Dátum: 2017.01.20.
Megrendelő/Építkező: Nyíregyháza Megyei Jogú Város Önkormányzata 4400 Nyíregyháza, Kossuth tér 1.	Építés helyszíne: Nyíregyháza - Sóstófürdő Tölgyes út 1. HRSZ: 0249/2	Tervfajta: kivitelezési
Terv megnevezése: Sóstói Múzeumfalú Fejlesztés Turizmusfejlesztés Műtárgy tárolás korszerű feltételeinek biztosítása Szabadtéri színpad átalakítása - Vizesblokk kialakítása	Tervezés megnevezése: Közlekedés és külső vízi közművek kivitelezési terve Áttekinthető helyszínrajz	Tervezés dátuma: 75/2016
Cégszemély, Főlelős tervező: Bíró Károly Kém.az.1E-002, 1E-20096	Tervező: Bíró Tamás Károly Tervező	Rajzszám: A-2
Ez a terv szerzői jogi védelemben részesül.		Rajzméret:
Adminisztráció:		Rajzszám: