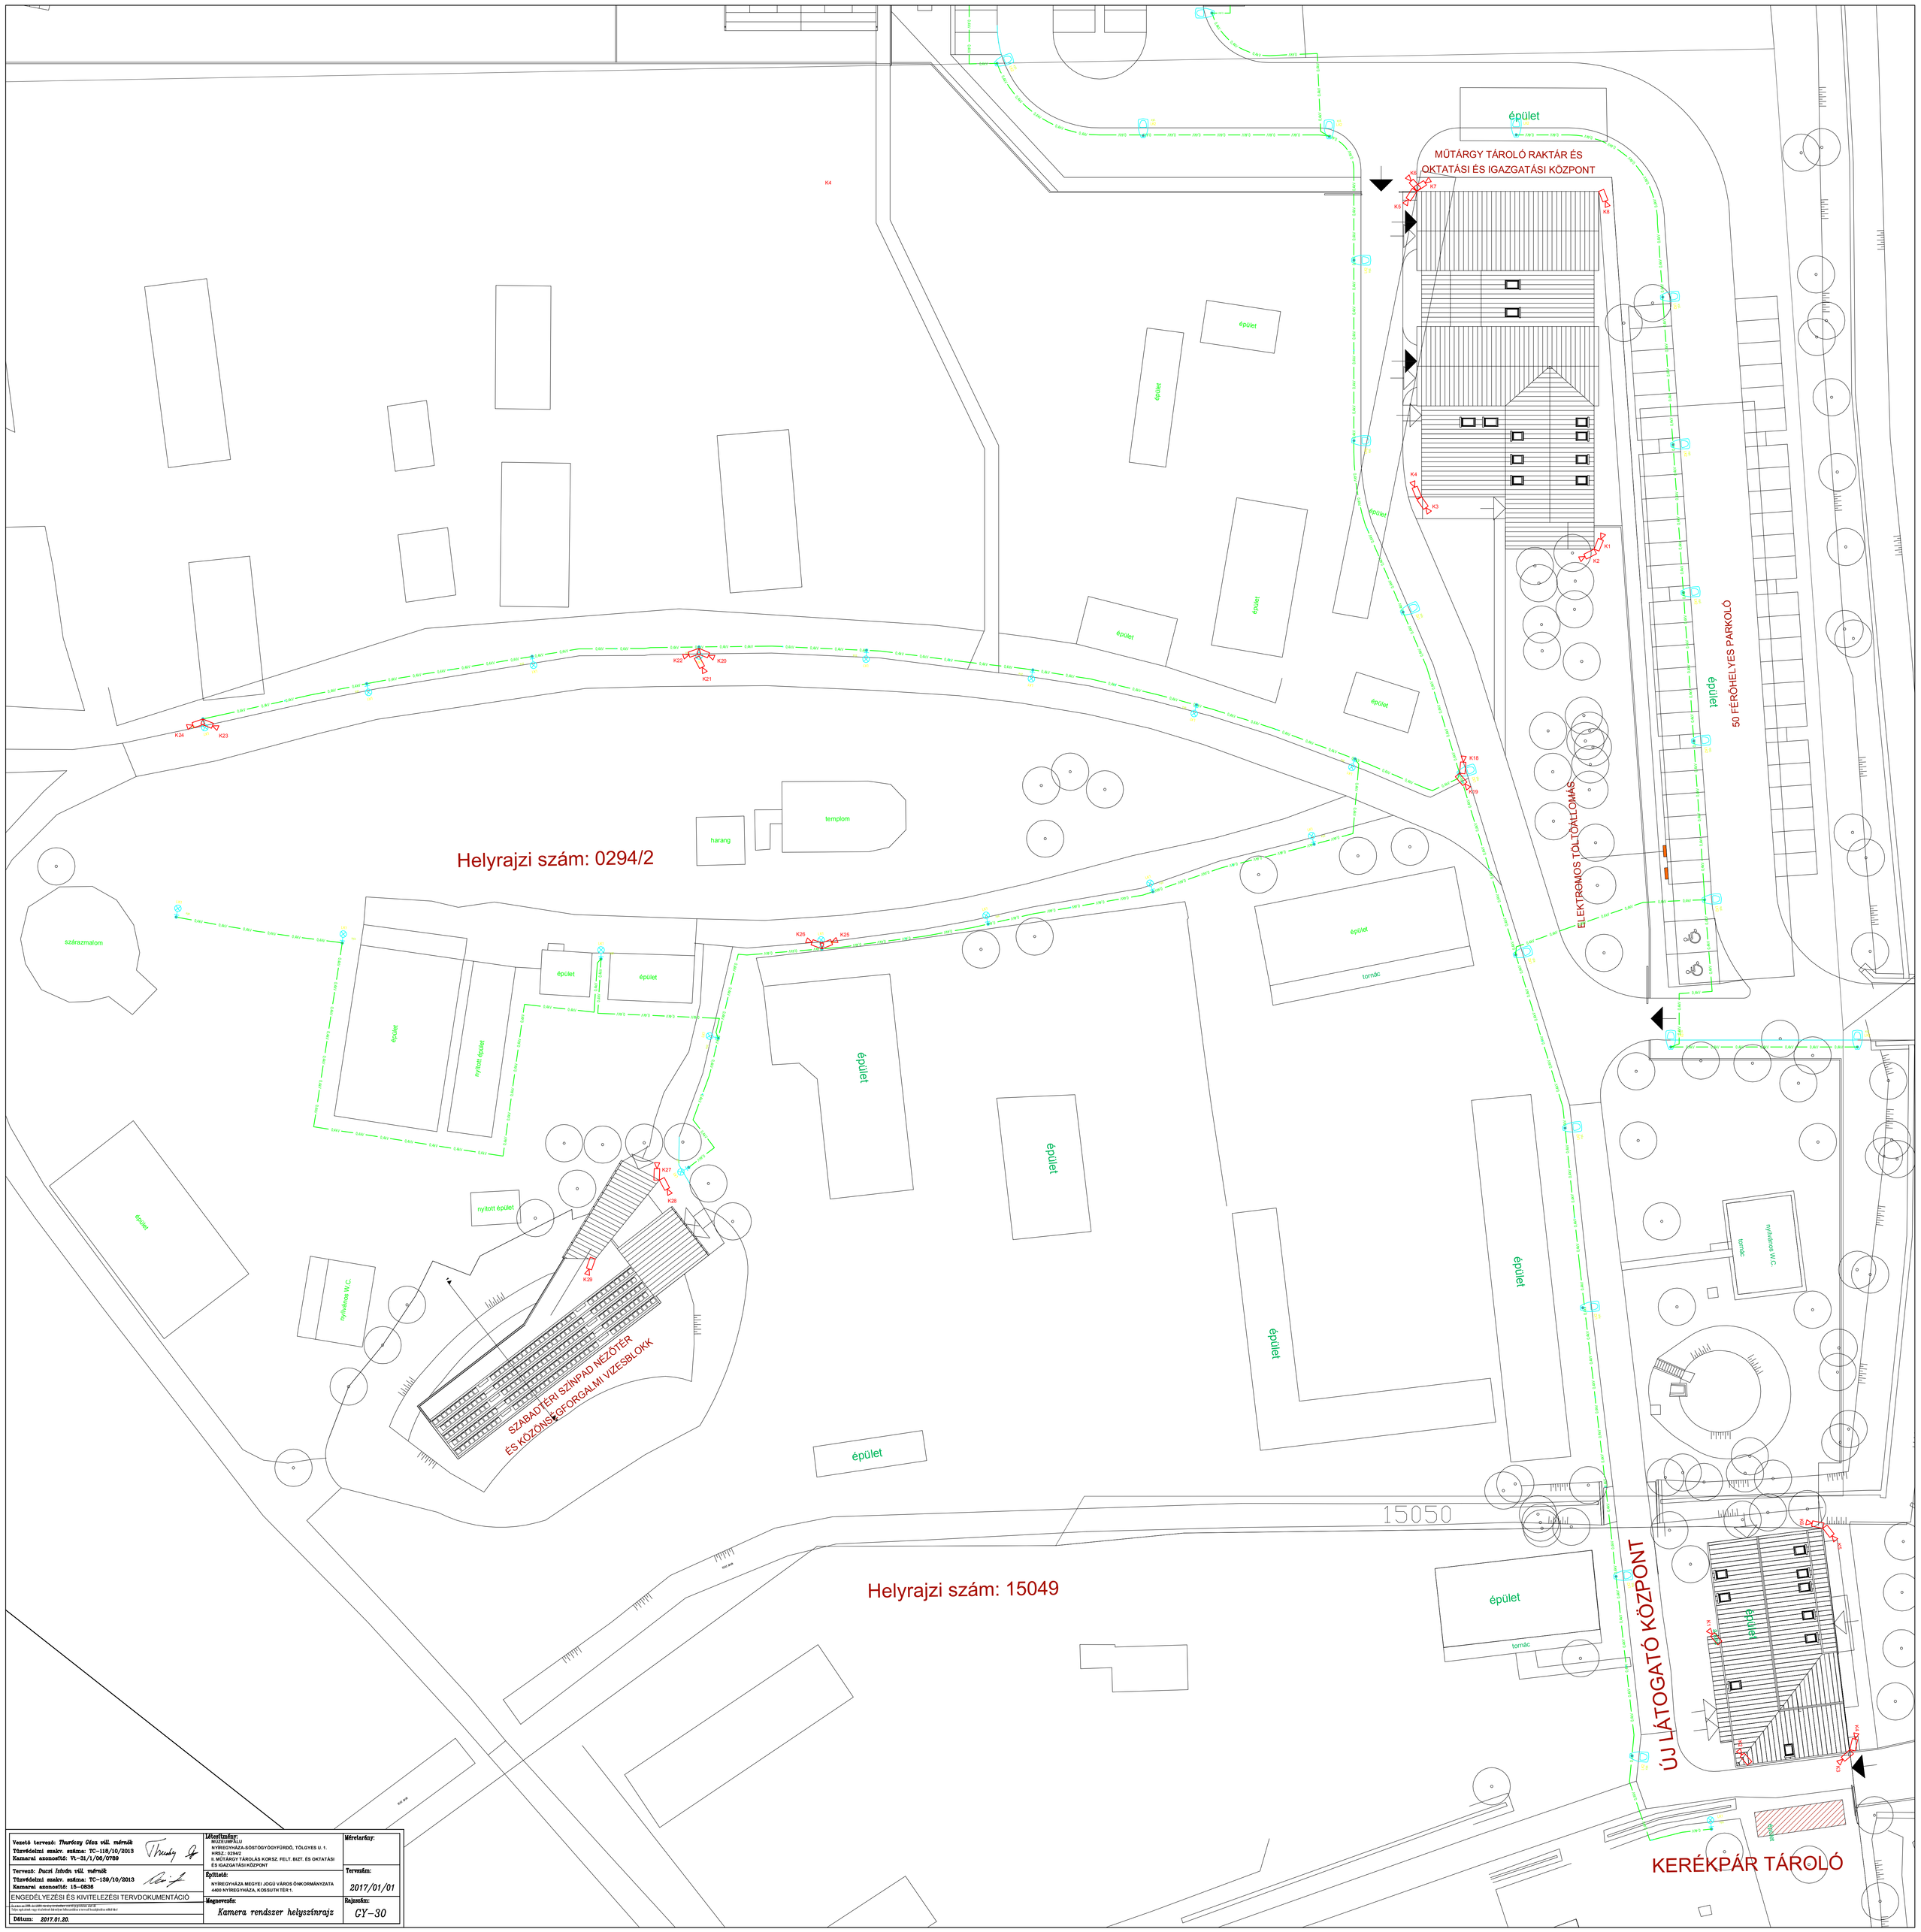

Vezető tervező: Thuróczy Géza vill. mérnök Tervezői szakv. száma: TC-118/10/2013 Kamarai azonosító: VL-31/1/06/0769	Létesítmény: MÚZEUMPARK NYÍREGYHÁZA-SÓSTÓGYÓGYFÜRDŐ, TÖLGYES U. 1. HRSZ.: 0294/2 II. MŰTÁRGY TÁROLÁS KORSZ. FELT. BIZT. ÉS OKTATÁSI ÉS IGAZGATÁSI KÖZPONT	Méretarány:
Tervező: Ducsi István vill. mérnök Tervezői szakv. száma: TC-139/10/2013 Kamarai azonosító: 15-0835	Építtető: NYÍREGYHÁZA MEGYEI JOGÚ VÁROS ÖNKORMÁNYZATA 4400 NYÍREGYHÁZA, KOSSUTH TÉR 1.	Tervszám: 2017/01/01
ENGEDÉLYEZÉSI ÉS KIVITELEZÉSI TERVDOKUMENTÁCIÓ	Megnevezés: Kamera rendszer helyszínrajz	Rajzszám: GY-30
Dátum: 2017.01.20.		