

AZ ÉPÍTÉSZETI, TARTÓSZERKEZETI, ÉPÜLETGÉPÉSZETI, ÉPÜLETVILÁMOSSÁGI, ŐT-, KÖZMŰ, KERTÉSZETI, FELVONÓ, TŰZVÉDELMI, KÖRNYEZETVÉDELMI, REHABILITÁCIÓS TERVEK, MŰSZAKI LEÍRÁSOK ÉS MENNYISÉGI KIÍRÁSOK EGYÜTTESEN TARTALMAZZÁK AZ ÉPÍTMÉNYRE VONATKOZÓ ÖSSZES INFORMÁCIÓT! A TERVEK, MŰSZAKI LEÍRÁSOK ÉS MENNYISÉGI KIÍRÁSOK EGYÜTT KEZELENDŐEK! A TERVETŐL VALÓ BÁRMILYEN ELTÉRÉS ESETÉN A SZAKÁGI TERVEZŐVEL EGYEZTETNI KELL!

B5ÉPÍTÉSZSTÚDIÓ
4400 Nyíregyháza, Lőrinc utca 110.
Telefon: 47/506-270 Fax: 47/506-771
E-mail cím: b5@b5st.hu honlap: www.b5st.hu


SÓSTÓI MÚZEUMFALU FEJLESZTÉS
TURIZMUSFEJLESZTÉS - KIVITELI TERVDOKUMENTÁCIÓ
I. ÚJ LÁTOGATÓ KÖZPONT KIALAKÍTÁSA

TETŐTÉRI ALAPRAJZ

M 1:50

HELYSZÍN:
NYÍREGYHÁZA, SÓSTÓGYÓGYFÜRDŐ
TÖLGYES U. 1., HRSZ: 15049

MEGRENDELŐ:
NYÍREGYHÁZA MEGEI JOGÚ VÁROS ÖNKORMÁNYZATA
4400 NYÍREGYHÁZA, KOSSUTH TÉR 1.

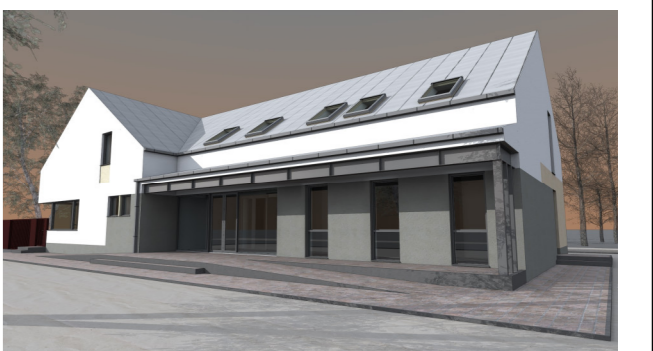

FELELŐS ÉPÍTÉSZ TERVEZŐ



Balázs Tibor

BALÁZS TIBOR
É-1-15-0003

TERVEZŐ MUNKATÁRSÁK:
BARCA BALÁZS
SZABÓ ZOLTÁN

2017. 01. 20.

I-E-04

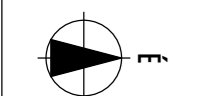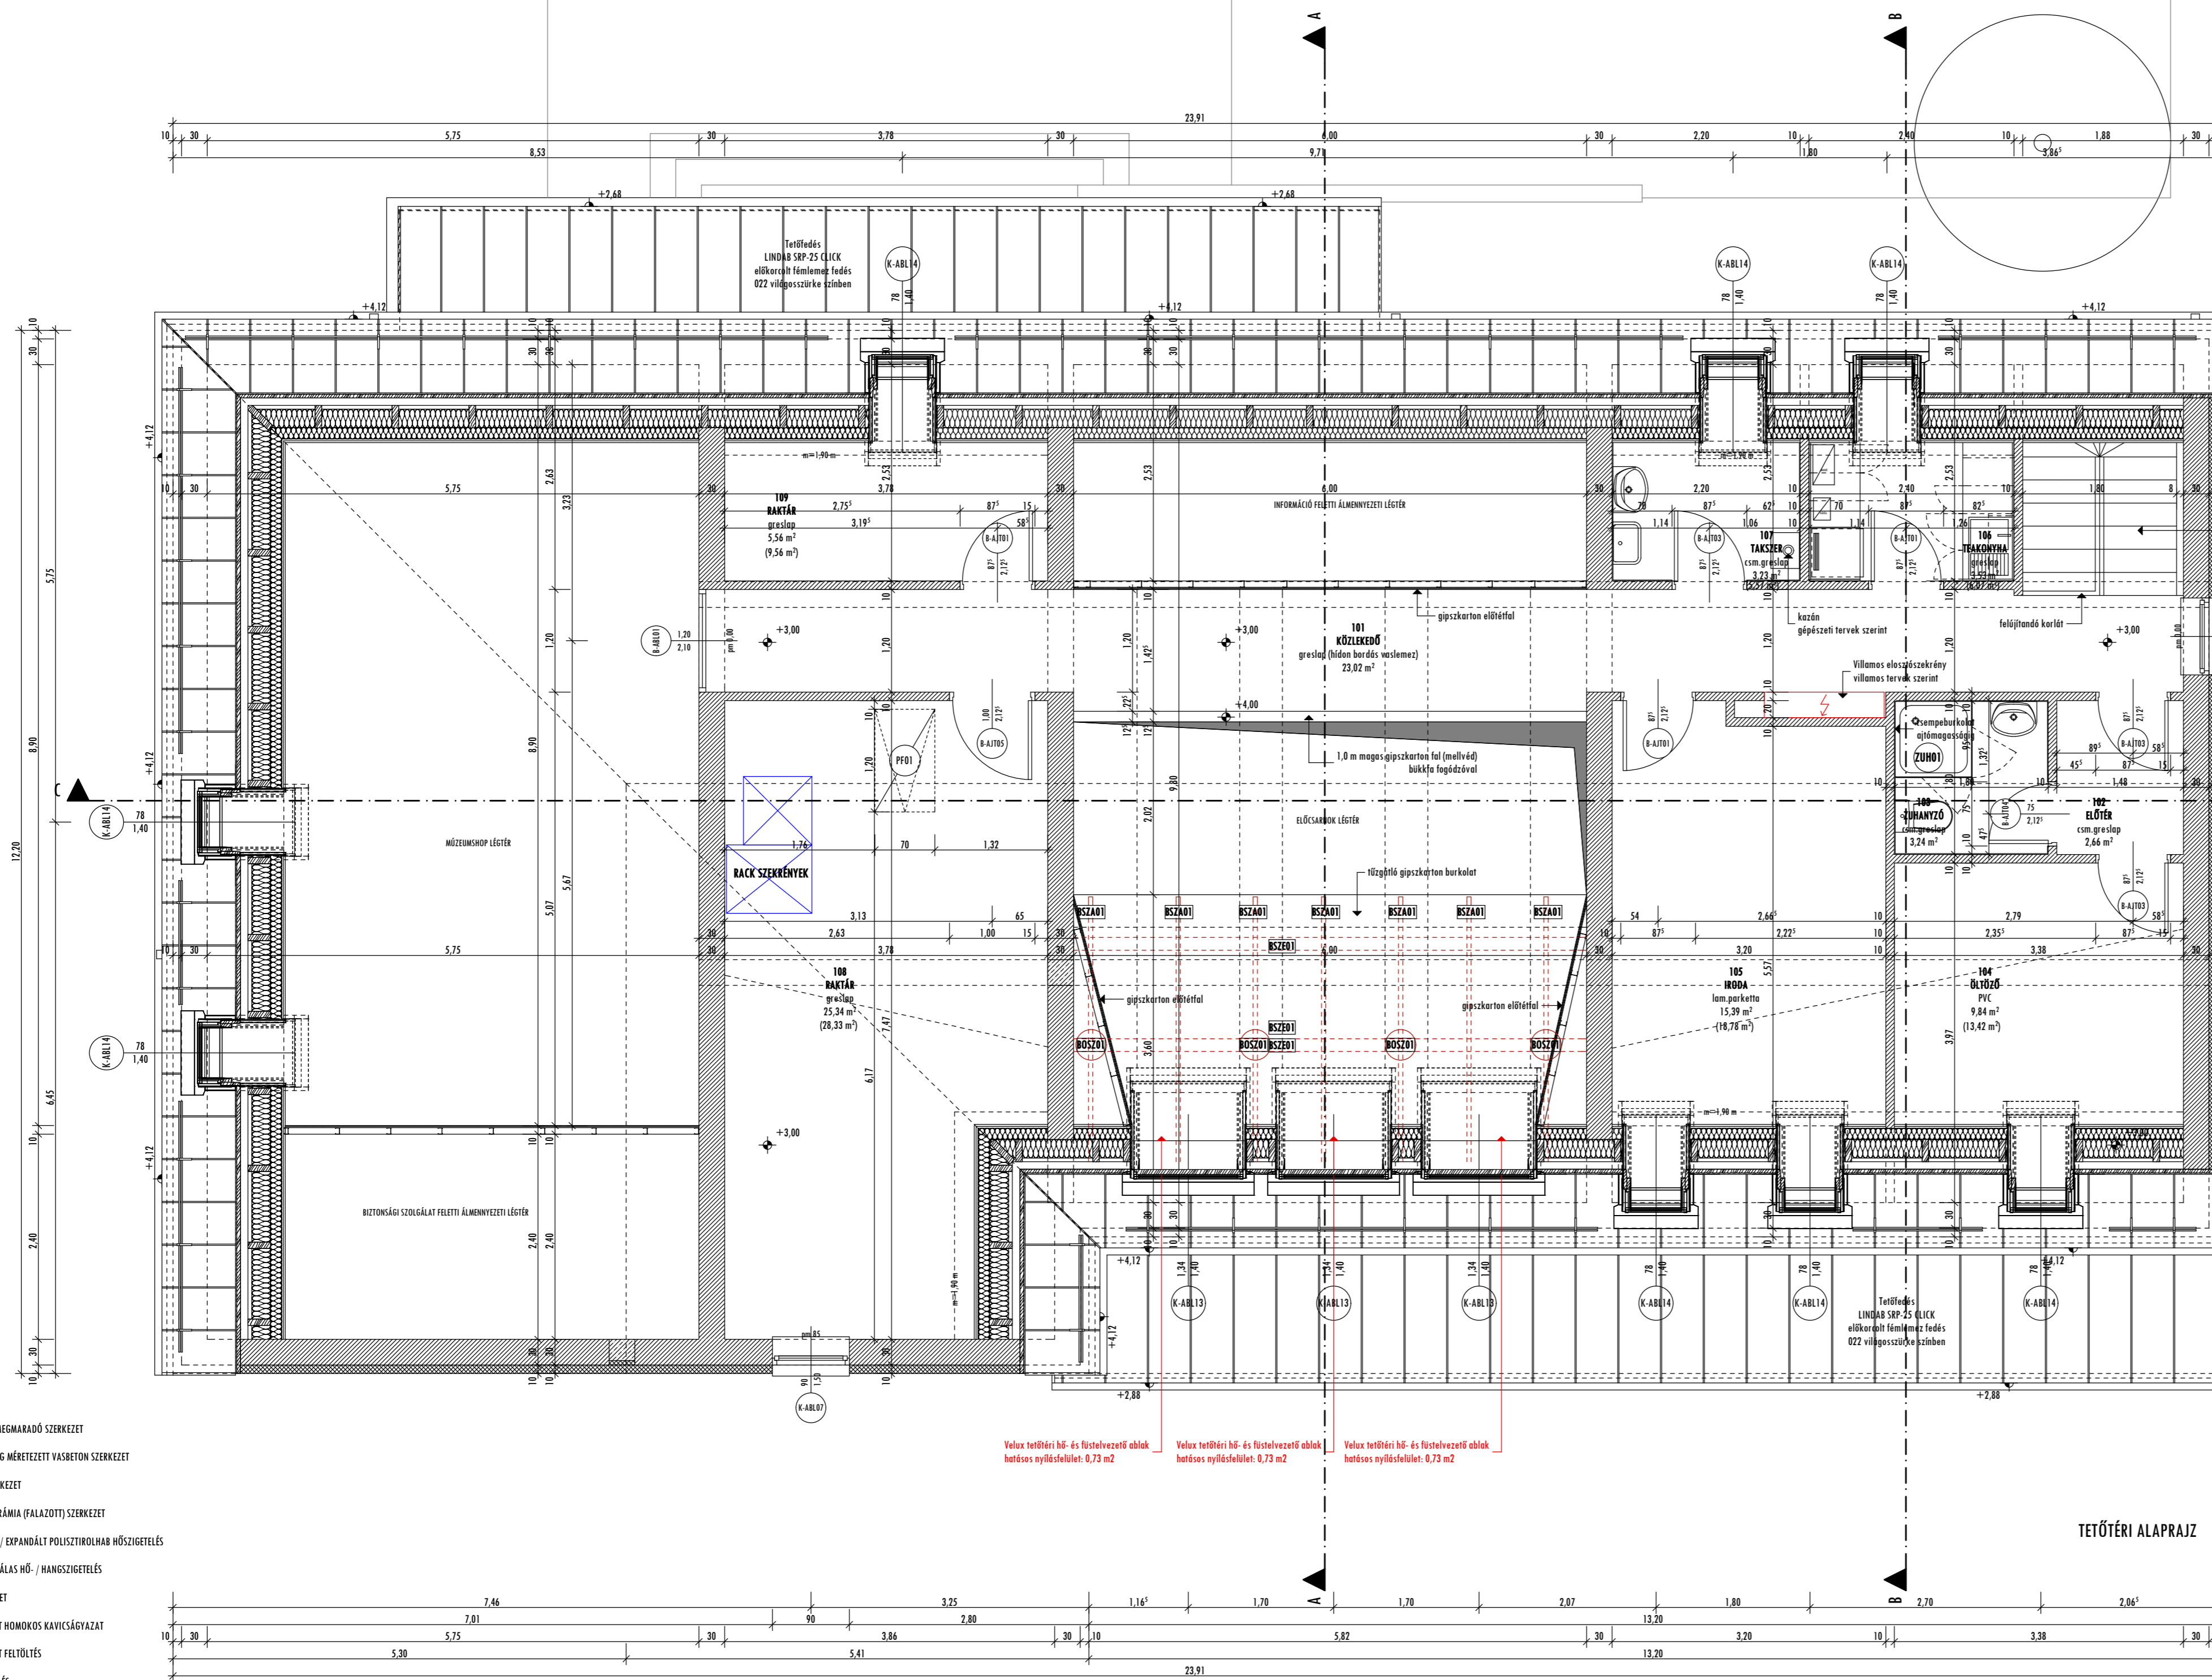

- JELMAGYARÁZAT**
- MEGLEVŐ, MEGMARADÓ SZERKEZET
 - STATIKAILAG MÉRTEGETT VASBETON SZERKEZET
 - BETON SZERKEZET
 - ÉGETETT KERÁMIA (FALAZOTT) SZERKEZET
 - EXTRUDÁLT / EXPANDÁLT POLISZTIROLHAB HŐSZIGETELÉS
 - ÁSVÁNY SZÁLAS HŐ- / HANGSZIGETELÉS
 - FA SZERKEZET
 - TÖMÖRÍTETT HOMOKOS KAVICSÁGYAZAT
 - TÖMÖRÍTETT FELTÖLTÉS
 - VÍZSZIGETELÉS

A ±0.00 szint, a tervezett épület földszint padlóvonalra, mely a 102,22 mBf abszolút magasságnak felel meg!