
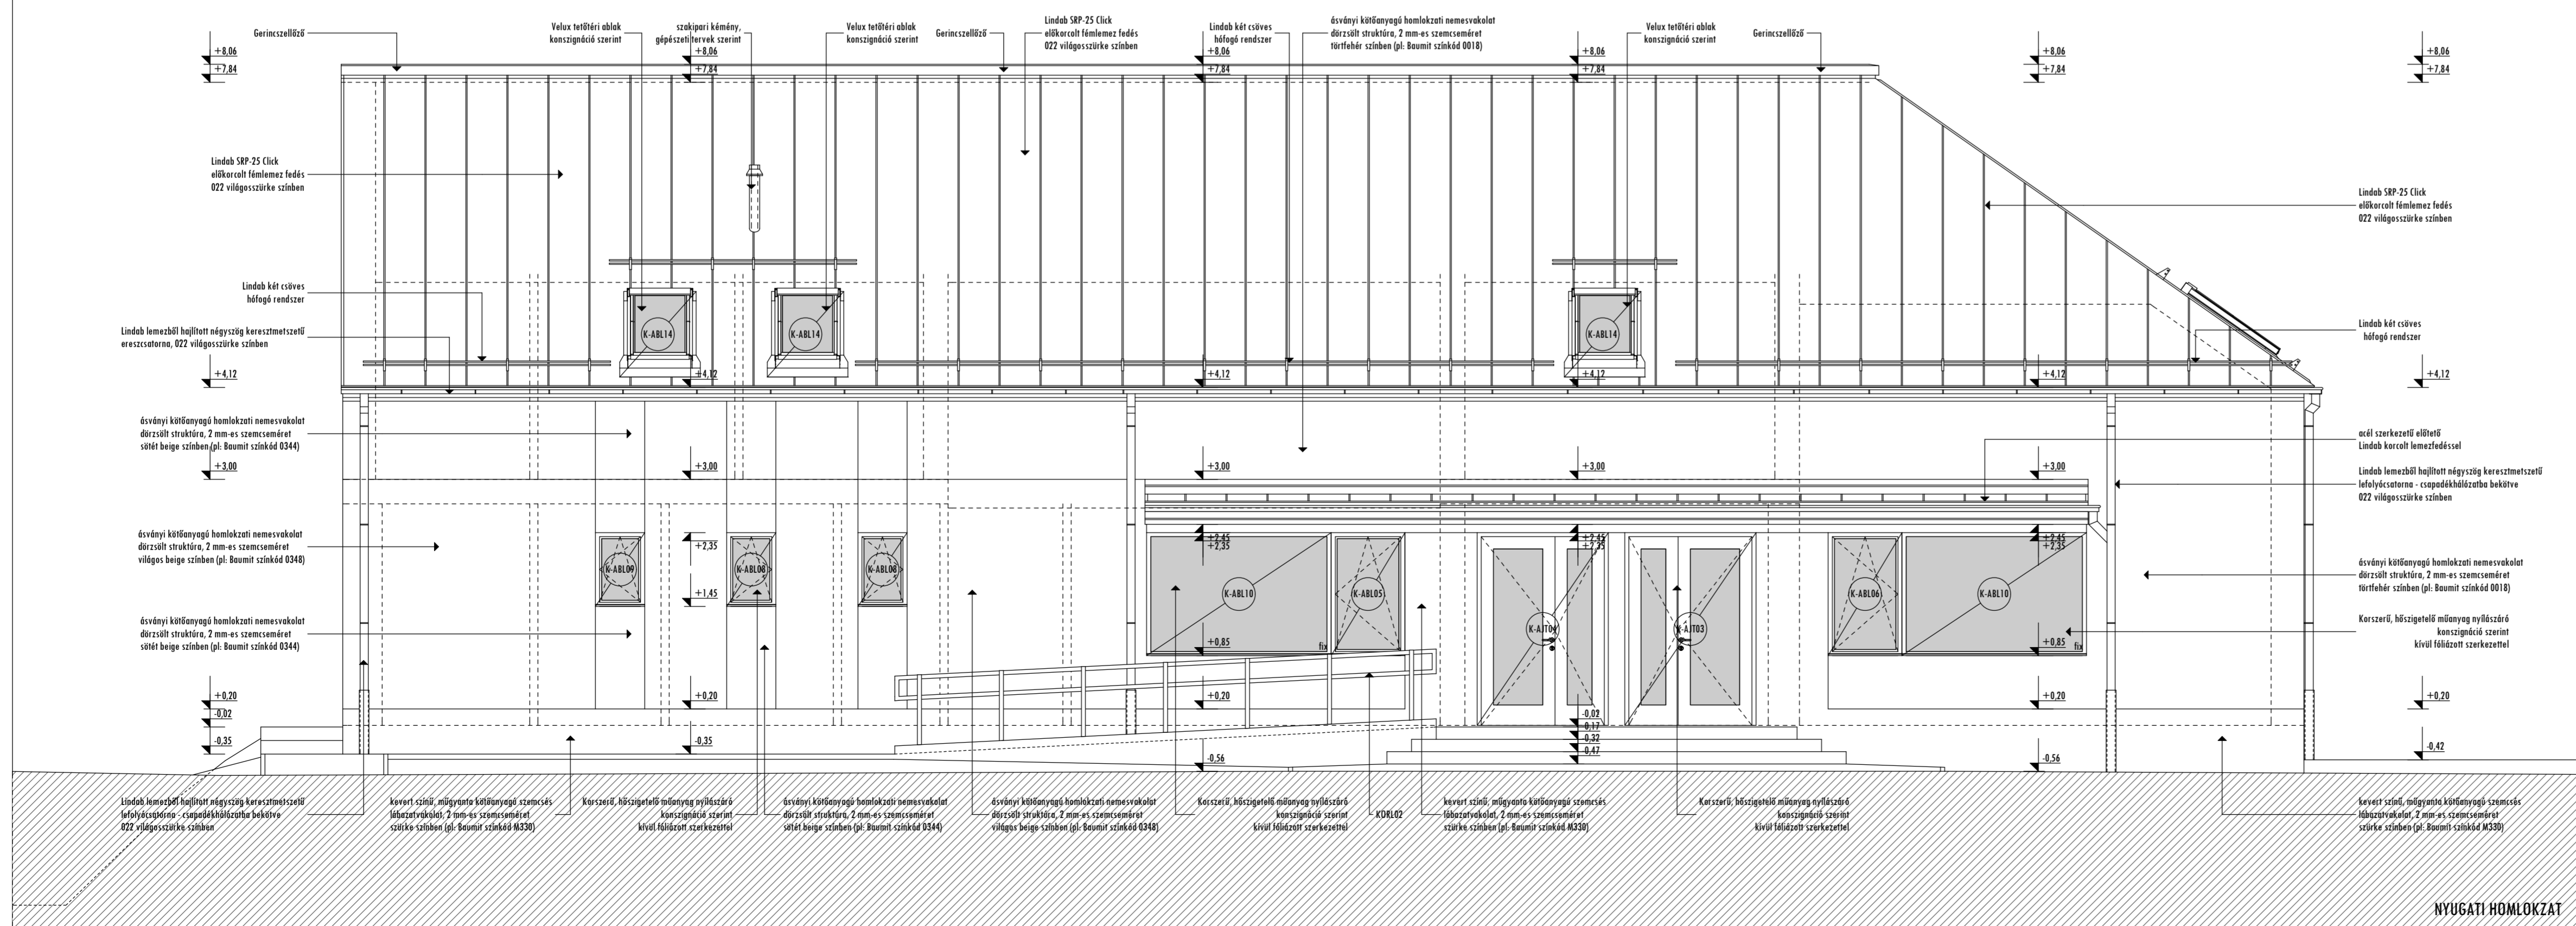


AZ ÉPÍTÉSZETI, TARTÓSZERKEZETI, ÉPÜLETGÉPÉSZETI, ÉPÜLETVILLAMOSSÁGI, ŐT-, KÖZMŰ, KERTÉSZETI, FELVONÓ, TÜZVÉDELMI, KÖRNYEZETVÉDELMI, REHABILITÁCIÓS TERVEK, MŰSZAKI LEÍRÁSOK ÉS MENNYISÉGI KIÍRÁSOK EGYÜTTESEN TARTALMAZZÁK AZ ÉPÍTMÉNYRE VONATKOZÓ ÖSSZES INFORMÁCIÓT! A TERVEK, MŰSZAKI LEÍRÁSOK ÉS MENNYISÉGI KIÍRÁSOK EGYÜTT KEZELENDŐEK! A TERVKÉLTŐL VALÓ BÁRMILYEN ELTÉRÉS ESETÉN A SZAKÁGI TERVEZŐVÉL EGYEZTETNI KELL!

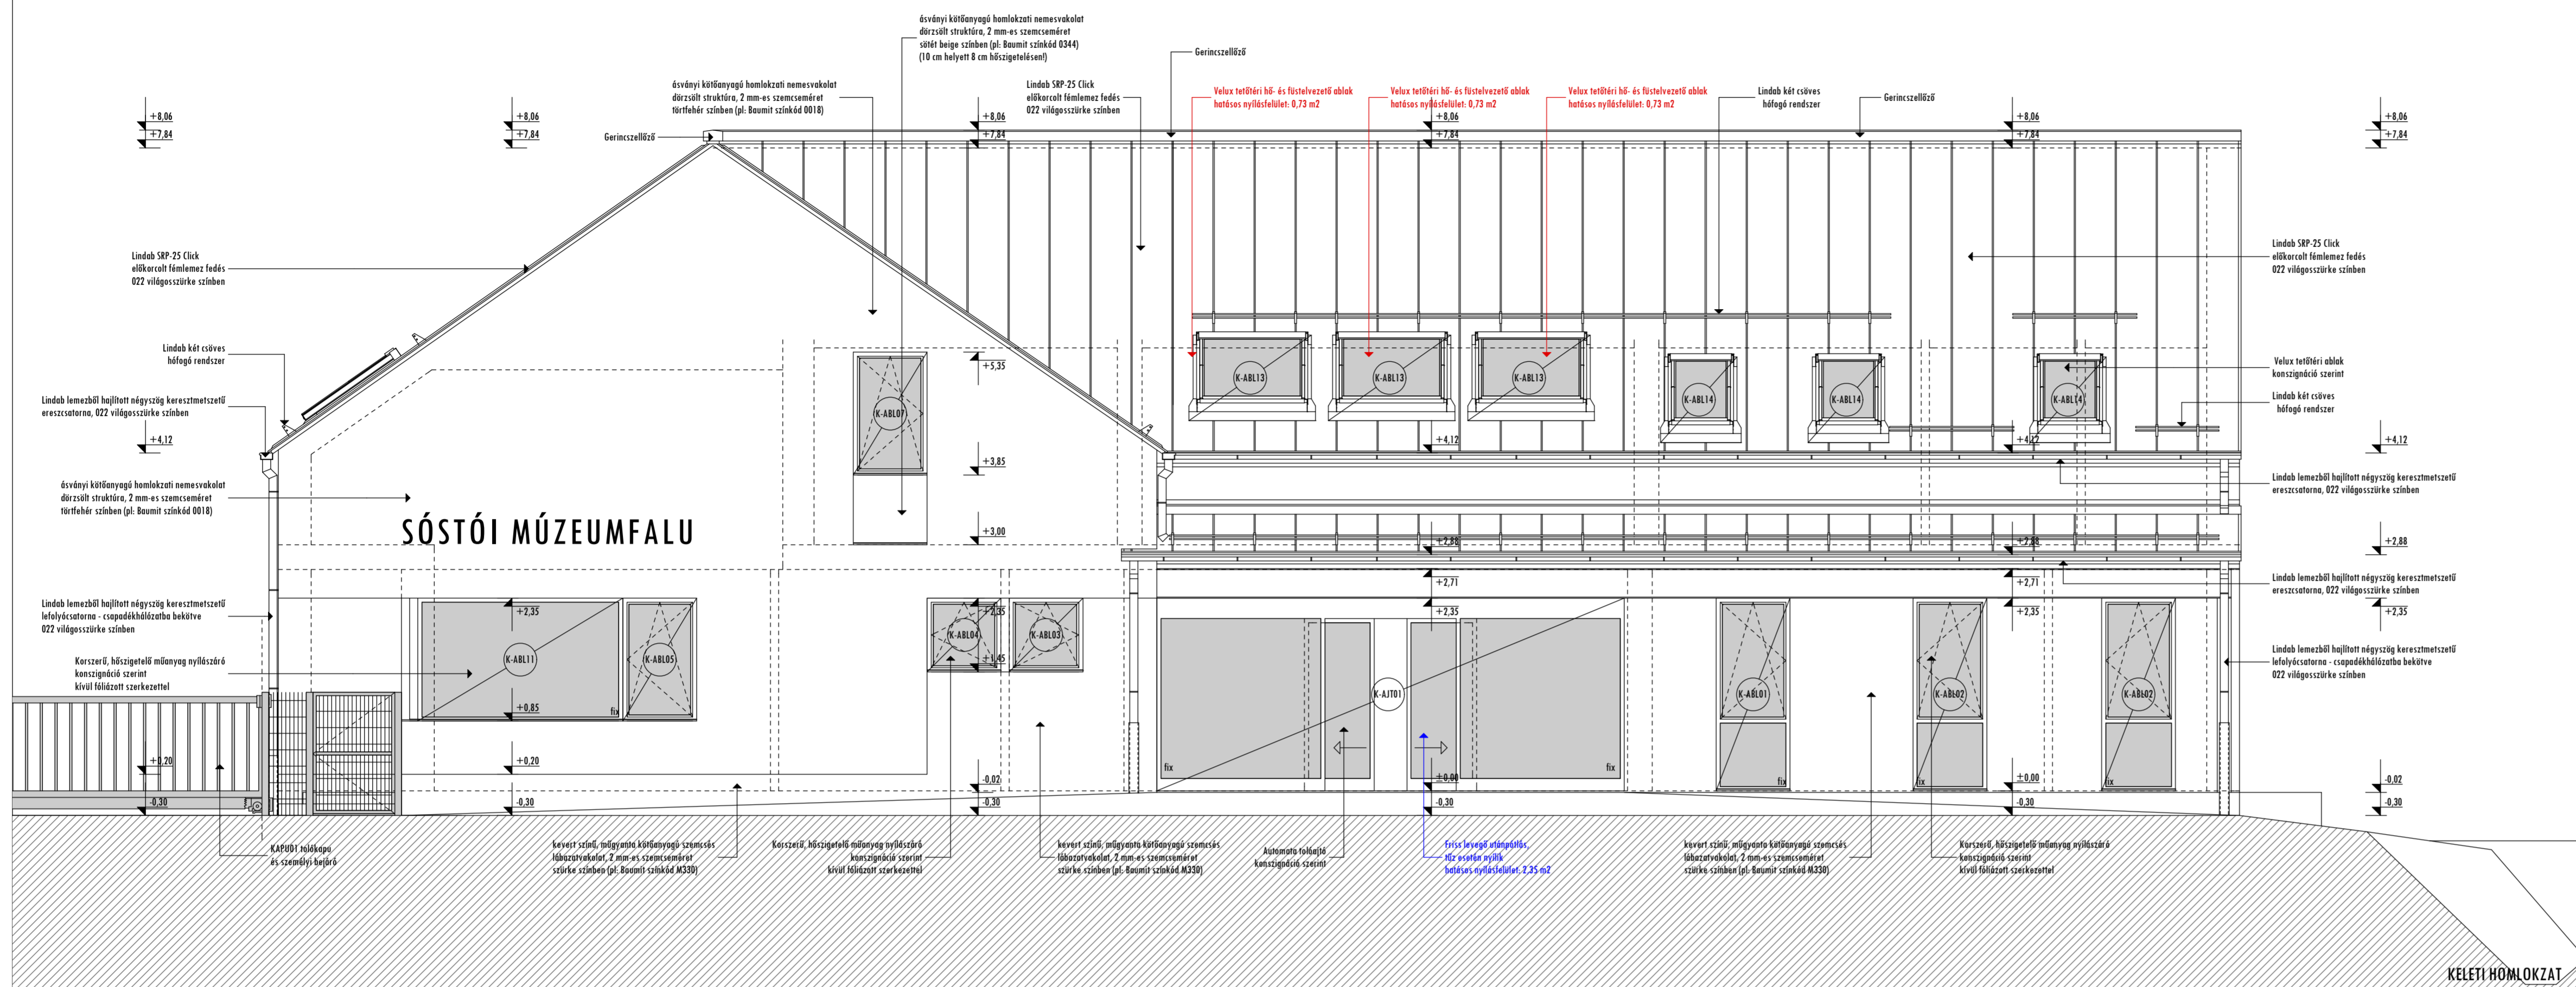

**B5**ÉPÍTÉSZSTÚDIO  
 4400 Nyíregyháza, Létrány tér 18.  
 Telefon: 071 300 170 Fax: 41 300 171  
 E-mail cím: b5@b5studio.hu honlap: www.b5studio.hu

**SÓSTÓI MÚZEUMFALU FEJLESZTÉS  
 TURIZMUSFEJLESZTÉS - KIVITELI TERVDOKUMENTÁCIÓ  
 I. ÚJ LÁTOGATÓ KÖZPONT KIALAKÍTÁSA**

**KELETI ÉS NYUGATI HOMLOKZAT**  
 M 1:50

**HELYSZÍN:  
 NYÍREGYHÁZA, SÓSTÓGYÓGYFÜRDŐ  
 TÖLGYES U. 1., HRSZ: 15049**

**MEGRENDELŐ:  
 NYÍREGYHÁZA MEGEI JOGÚ VÁROS ÖNKORMÁNYZATA  
 4400 NYÍREGYHÁZA, KOSSUTH TÉR 1.**



**FELELŐS ÉPÍTÉSZ TERVEZŐ**  
*Balázs Tibor*

**BALÁZS TIBOR  
 É-1-15-0003**

**TERVEZŐ MUNKATÁRSÁK:  
 BARCA BALÁZS  
 SZABÓ ZOLTÁN**

**2017. 01. 20.**

**I-E-10**