


SÓSTÓI MÚZEUMFALU FEJLESZTÉS  
 TURIZMUSFEJLESZTÉS - KIVITELI TERVDOKUMENTÁCIÓ  
**I. ÚJ LÁTOGATÓ KÖZPONT KIALAKÍTÁSA**

FÖLDSZINTI BURKOLÁSI TERV  
**M 1:50**

HELYSZÍN:  
 NYÍREGYHÁZA, SÓSTÓGYÓGYFÜRDŐ  
 TÖLGYES U. 1., HRSZ: 15049

MEGRENDELŐ:  
 NYÍREGYHÁZA MEGEI JOGÚ VÁROS ÖNKORMÁNYZATA  
 4400 NYÍREGYHÁZA, KOSSUTH TÉR 1.

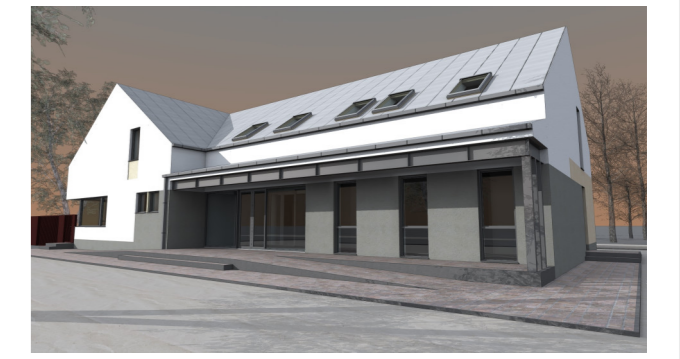

FELELŐS ÉPÍTÉSZ TERVEZŐ  
 Balázs Tibor


BALÁZS TIBOR  
 É-1-15-0003

TERVEZŐ MUNKATÁRSÁK:  
 BARCA BALÁZS  
 SZABÓ ZOLTÁN

2017. 01. 20.

**I-E-13**

AZ ÉPÍTÉSZETI, TARTÓSZERKEZETI, ÉPÜLETGÉPÉSZETI, ÉPÜLETVILLAMOSÁGI, ŐT-, KÖZMŰ, KERTÉSZETI, FELVONÓ, TÜZVÉDELMI, KÖRNYEZETVÉDELMI, REHABILITÁCIÓS TERVEK, MŰSZAKI LEÍRÁSOK ÉS MENNYISÉGI KIÍRÁSOK EGYÜTTESEN TARTALMAZZÁK AZ ÉPÍTMÉNYRE VONATKOZÓ ÖSSZES INFORMÁCIÓT! A TERVEK, MŰSZAKI LEÍRÁSOK ÉS MENNYISÉGI KIÍRÁSOK EGYÜTT KEZELENDŐEK! A TERVEKTŐL VALÓ BÁRMILYEN ELTÉRÉS ESETÉN A SZAKÁGI TERVEZŐVEL EGYEZTETNI KELL!

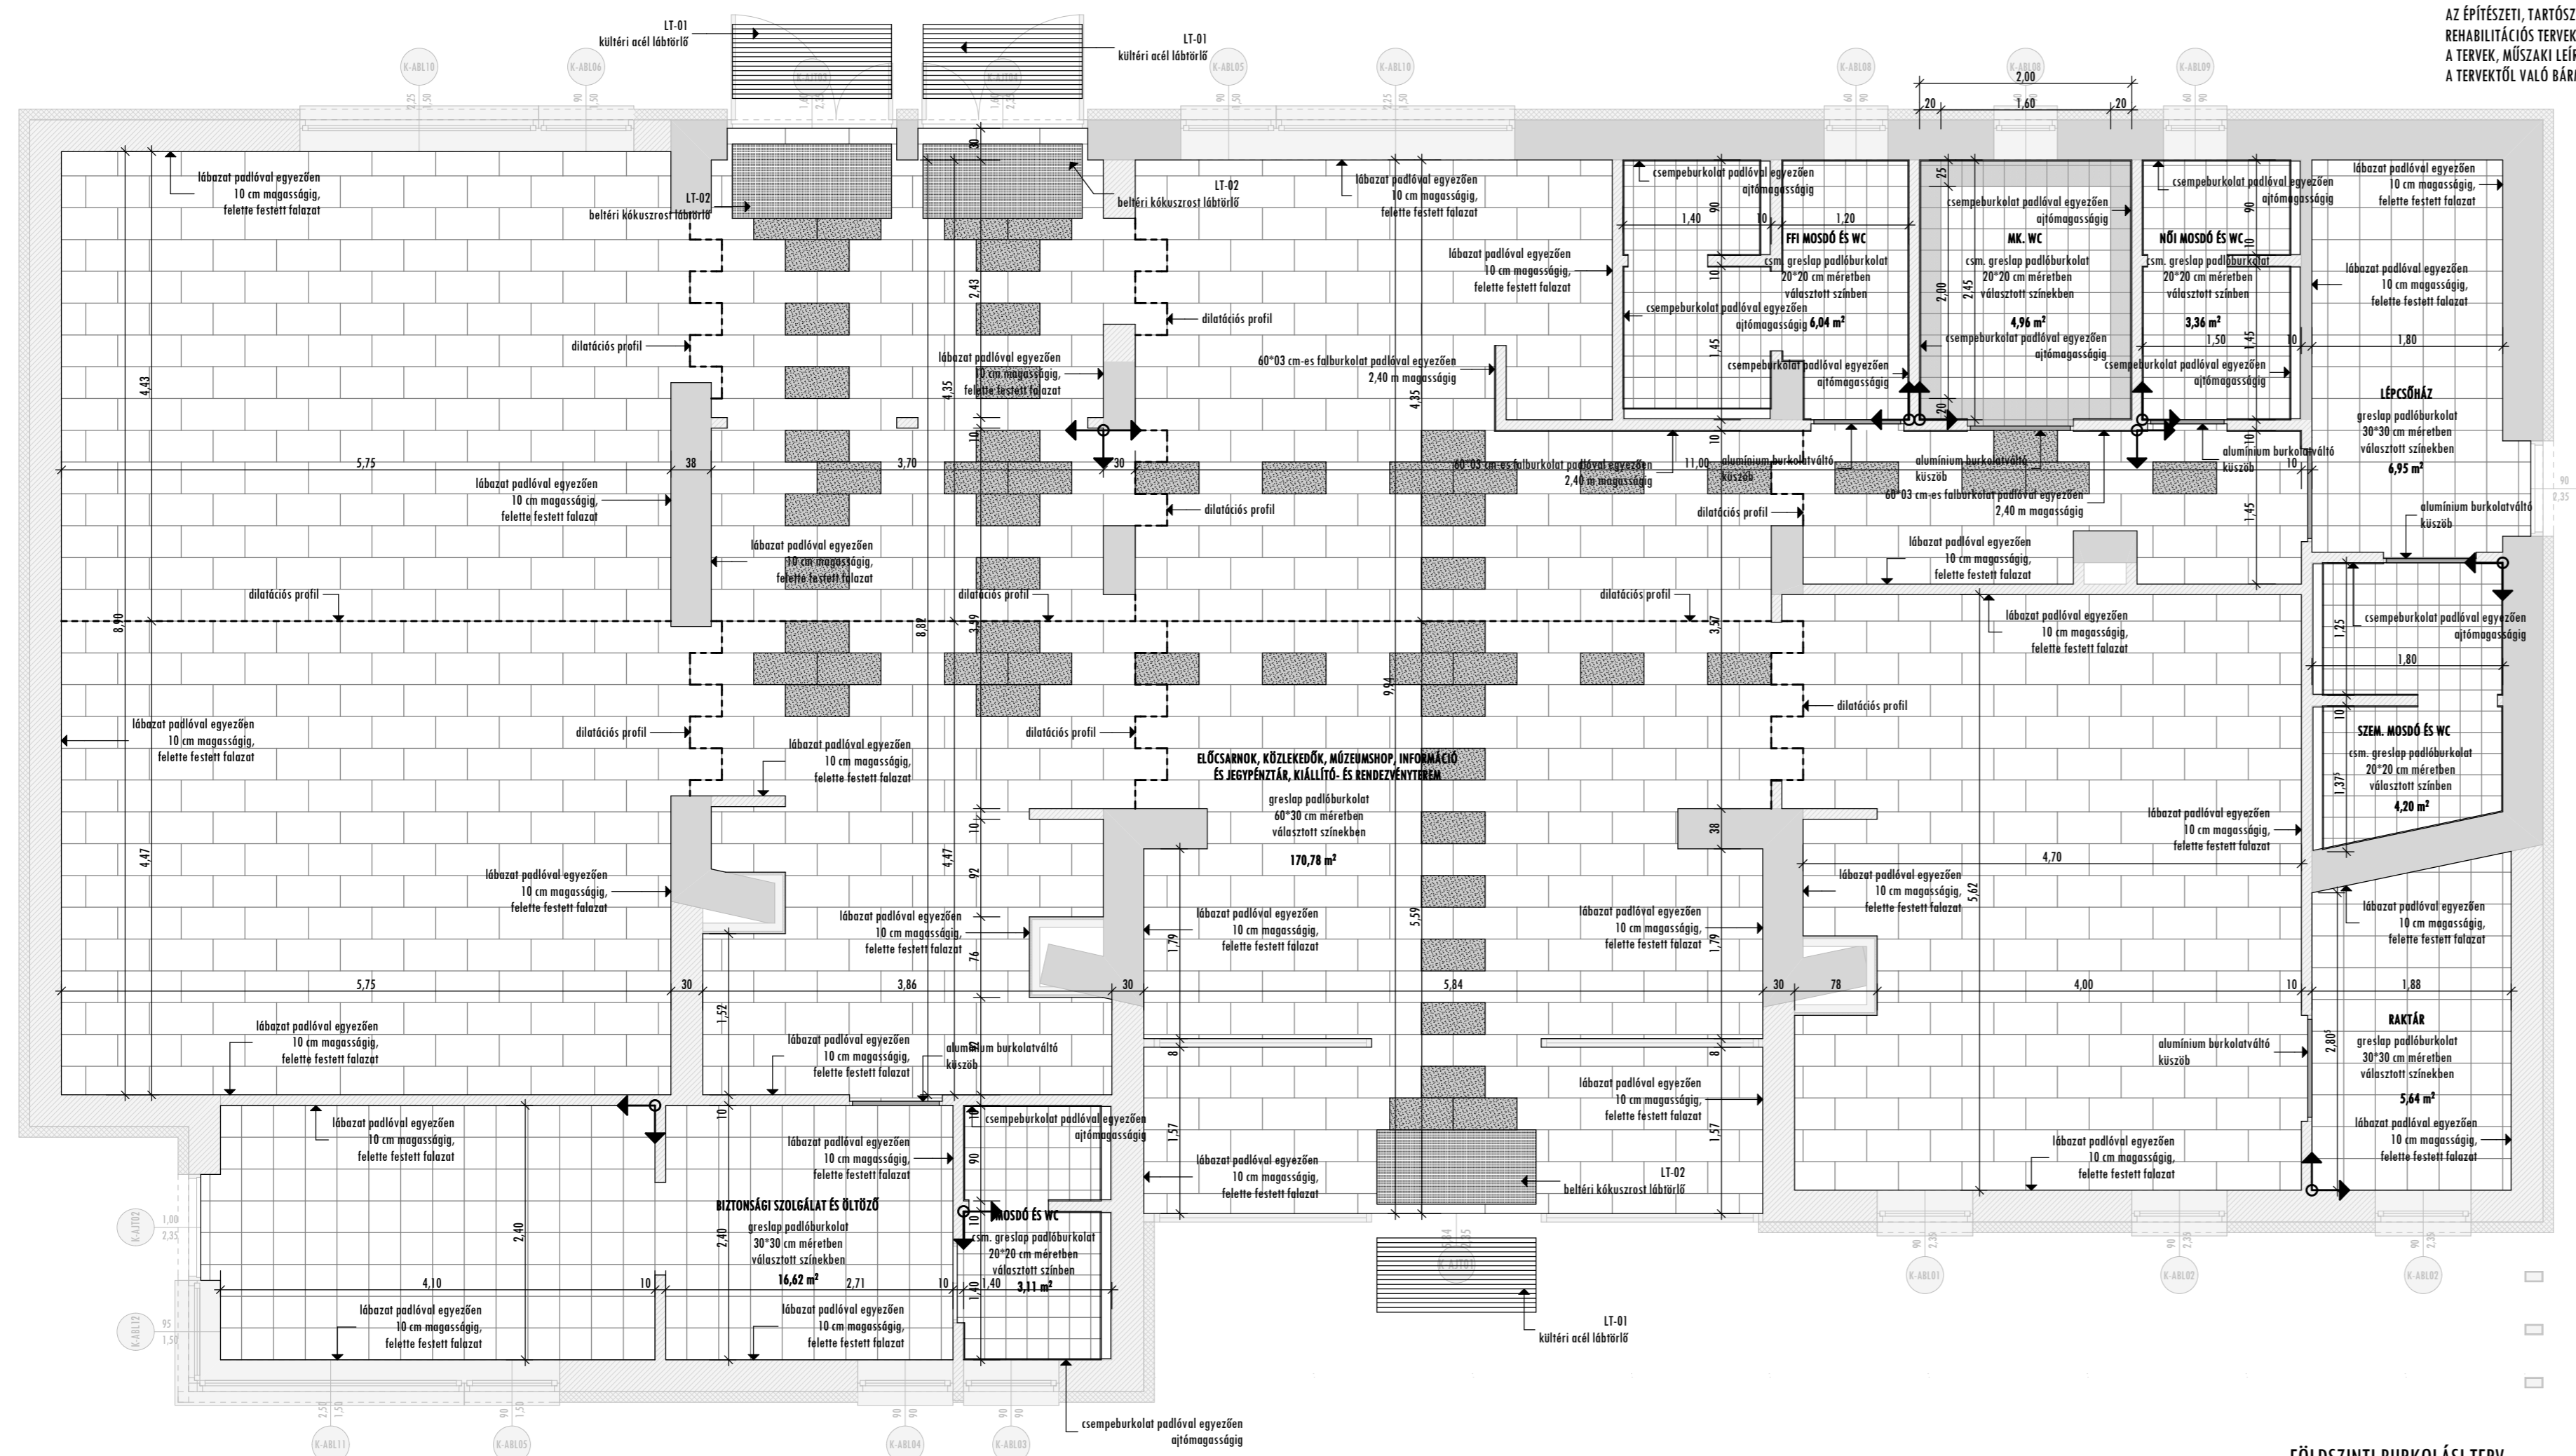

FÖLDSZINTI BURKOLÁSI TERV

JAVASOLT PADLÓ- ÉS FALBURKOLATOK:  
 60\*30 GRESLAP:

Valore Rinascimento, vagy Valore Stoneworks  
 60\*30 cm-es matt, kőhatású greslap  
 választott színekben

30\*30 GRESLAP

Bohemia Gres  
 30\*30 cm-es matt greslap választott színekben

20\*20 CSM. GRESLAP

Bohemia Gres  
 20\*20 cm-es matt, R11 csúszásmentes kivitelben  
 választott színekben

A falburkolatok a padlóval egyezően készülnek!

Laminált parketta

Woodstep Dynamic V+  
 8 mm-es, nagy kopásállóságú laminált parketta  
 választott színben

PVC padlóburkolat

Graboplast SafeDecor  
 2 mm-es nagy kopásállóságú padlóburkolat  
 választott színben

Fémlemez (Híd)

3 mm-es Bordás vaslemez burkolat

AZ EGYES BURKOLATOK VÉGLEGESÍTÉSE A KIVITELEZÉS SORÁN A MEGRENDELŐVEL TÖRTÉNŐ EGYEZTETÉS SORÁN TÖRTÉNIK!