


SÓSTÓI MÚZEUMFALU FEJLESZTÉS
 TURIZMUSFEJLESZTÉS - KIVITELI TERVDOKUMENTÁCIÓ
I. ÚJ LÁTOGATÓ KÖZPONT KIALAKÍTÁSA

TETŐTÉRI BURKOLÁSI TERV
M 1:50

HELYSÍN:
 NYÍREGYHÁZA, SÓSTÓGYÓGYFÜRDŐ
 TÖLGYES U. 1., HRSZ: 15049

MEGRENDELŐ:
 NYÍREGYHÁZA MEGEI JOGÚ VÁROS ÖNKORMÁNYZATA
 4400 NYÍREGYHÁZA, KOSSUTH TÉR 1.

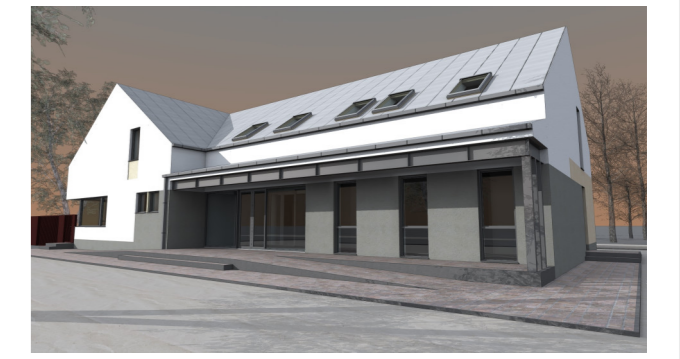

FELELŐS ÉPÍTÉSZ TERVEZŐ
 Balázs Tibor


BALÁZS TIBOR
 É-1-15-0003

TERVEZŐ MUNKATÁRSÁK:
 BARCA BALÁZS
 SZABÓ ZOLTÁN

2017. 01. 20.

I-E-14

AZ ÉPÍTÉSZTI, TARTÓSZERKEZETI, ÉPÜLETGÉPÉSZETI, ÉPÜLETVILLAMOSÁGI, ŐT-, KÖZMŰ, KERTÉSZETI, FELVONÓ, TÜZVÉDELMI, KÖRNYEZETVÉDELMI, REHABILITÁCIÓS TERVEK, MŰSZAKI LEÍRÁSOK ÉS MENNYISÉGI KIÍRÁSOK EGYÜTTESEN TARTALMAZZÁK AZ ÉPÍTMÉNYRE VONATKOZÓ ÖSSZES INFORMÁCIÓT! A TERVEK, MŰSZAKI LEÍRÁSOK ÉS MENNYISÉGI KIÍRÁSOK EGYÜTT KEZELENDŐEK! A TERVEKTŐL VALÓ BÁRMILYEN ELTÉRÉS ESETÉN A SZAKÁGI TERVEZŐVEL EGYEZTETNI KELL!

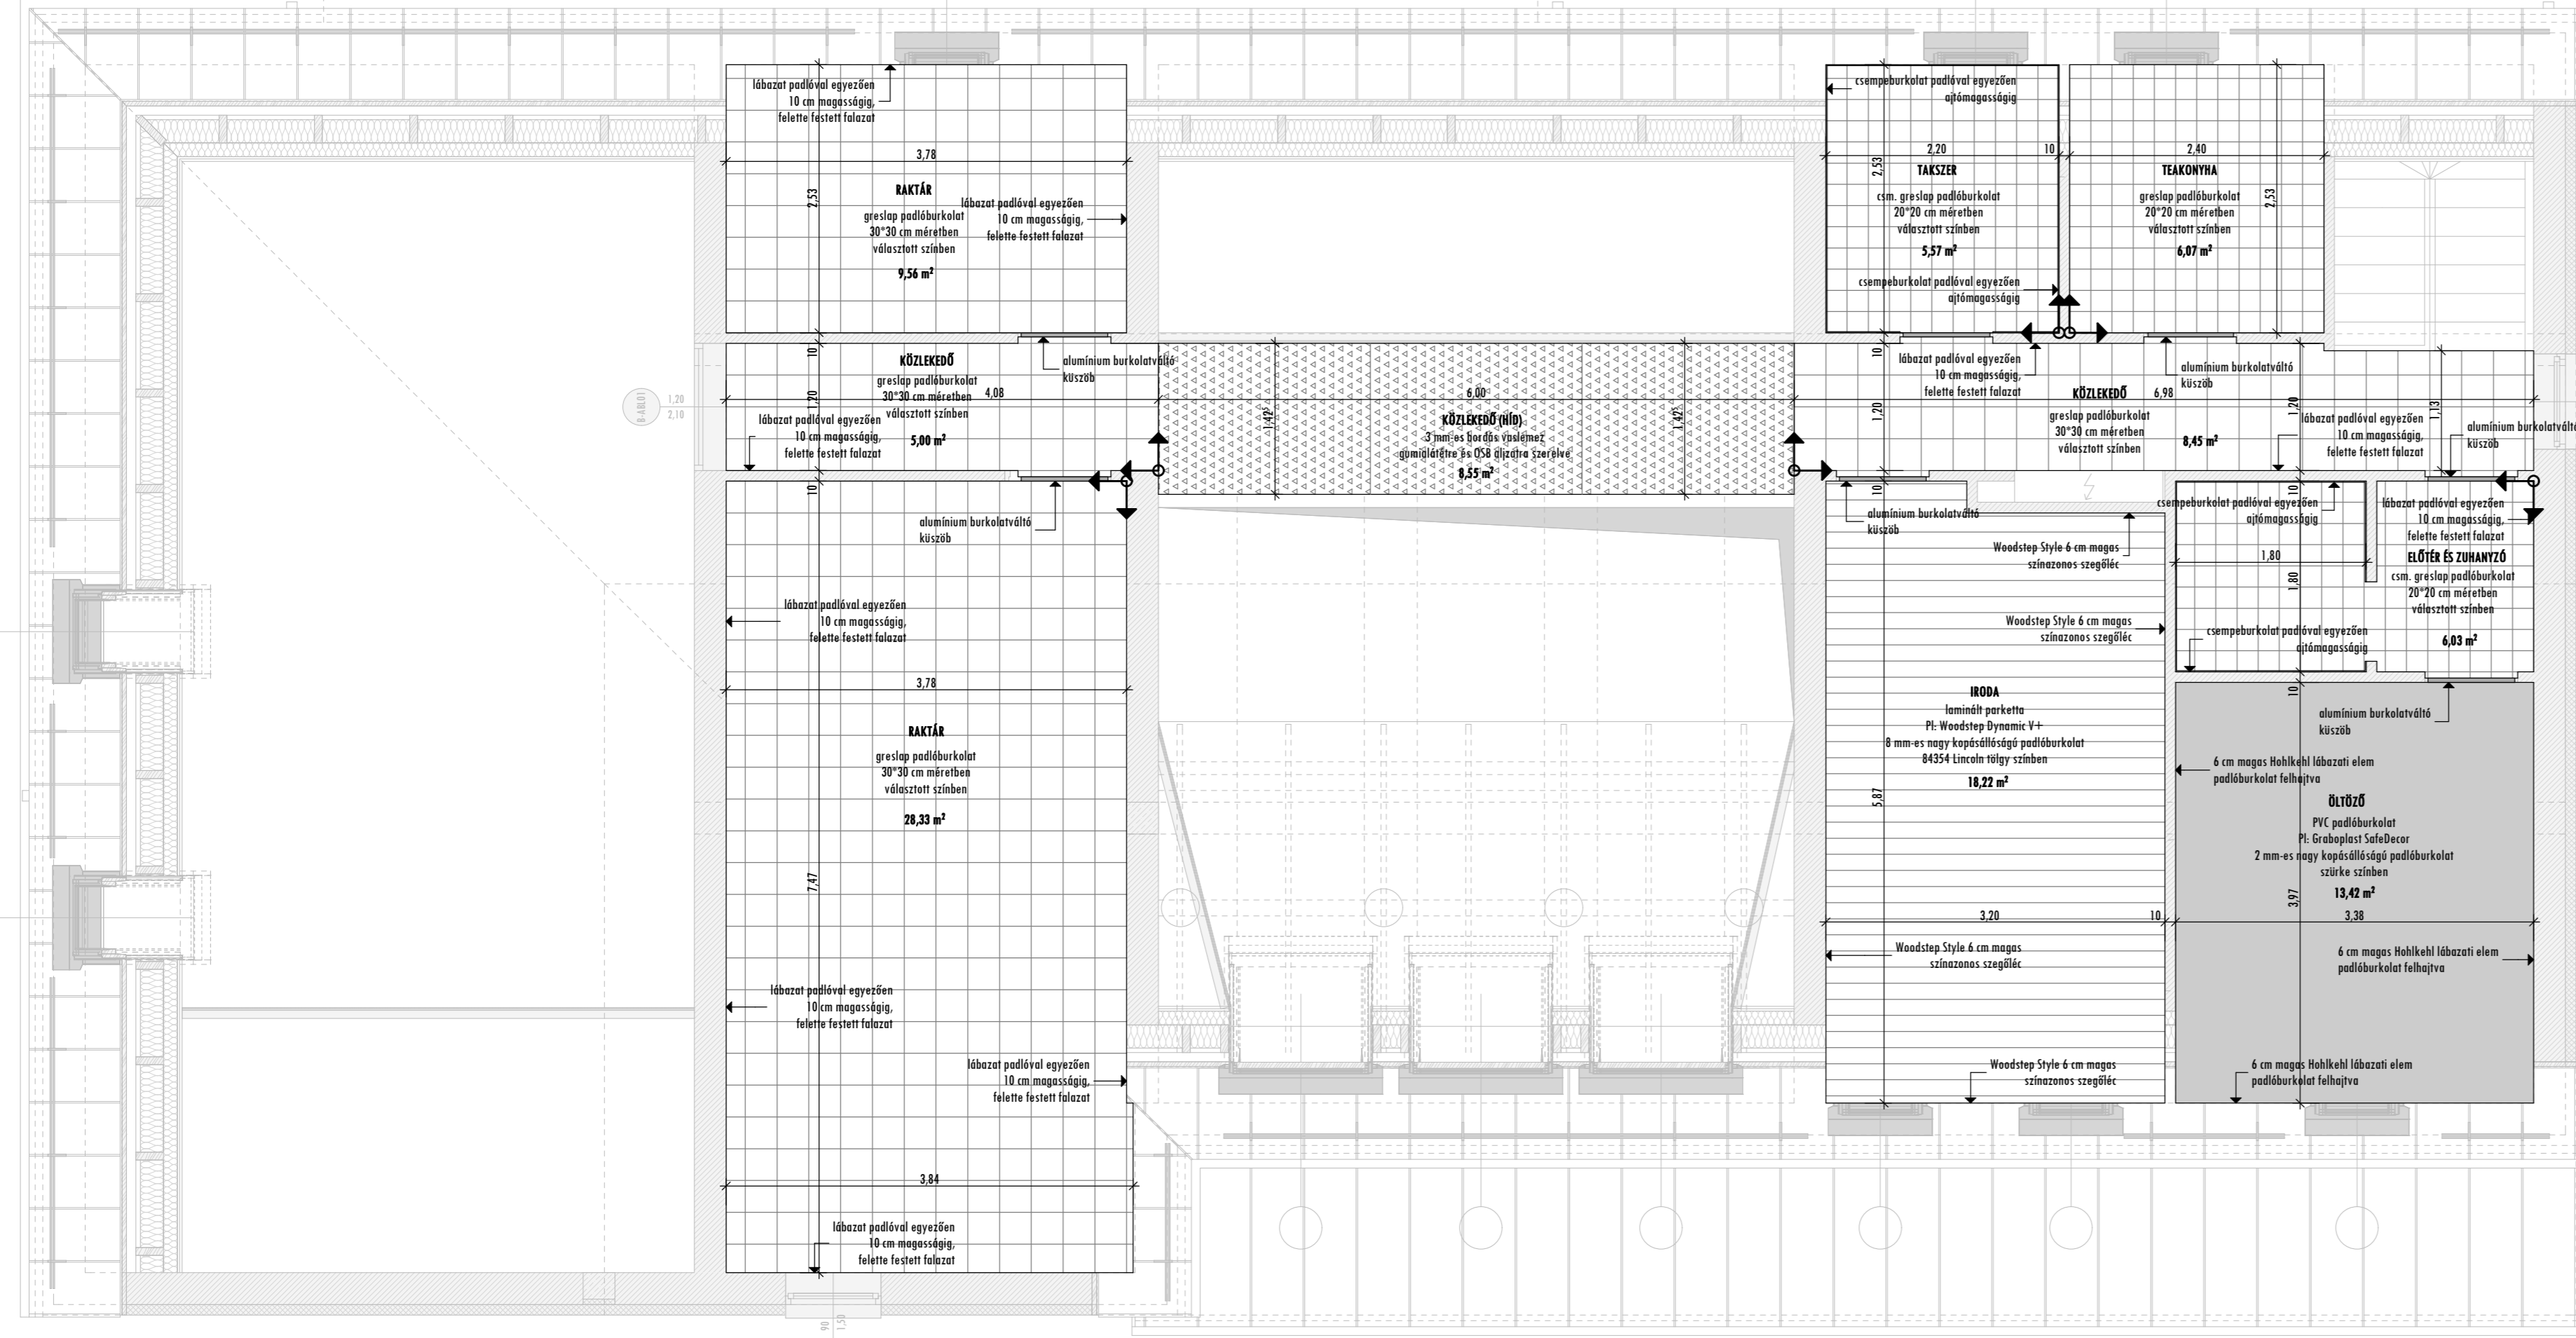

TETŐTÉRI BURKOLÁSI TERV

JAVASOLT PADLÓ- ÉS FALBURKOLATOK:
 60*30 GRESLAP:

Valore Rinascimento, vagy Valore Stoneworks
 60*30 cm-es matt, kőhatású greslap
 választott színekben

30*30 GRESLAP

Bohemia Gres
 30*30 cm-es matt greslap választott színekben

20*20 CSM. GRESLAP

Bohemia Gres
 20*20 cm-es matt, R11 csúszásmentes kivitelben
 választott színekben

A falburkolatok a padlóval egyezően készülnek!

Laminált parketta

Woodstep Dynamic V+
 8 mm-es, nagy kopásállóságú laminált parketta
 választott színben

PVC padlóburkolat

Graboplast SafeDecor
 2 mm-es nagy kopásállóságú padlóburkolat
 választott színben

Fémlemez (Híd)

3 mm-es Bordás vaslemez burkolat

AZ EGYES BURKOLATOK VÉGLEGESÍTÉSE A KIVITELEZÉS SORÁN A MEGRENDELŐVEL TÖRTÉNŐ EGYEZTETÉS SORÁN TÖRTÉNIK!