


SÓSTÓI MÚZEUMFALU FEJLESZTÉS  
 TURIZMUSFEJLESZTÉS - KIVITELI TERVDOKUMENTÁCIÓ  
**I. ÚJ LÁTOGATÓ KÖZPONT KIALAKÍTÁSA**

**FÖLDSZINT FELETTI ÁLMENNYEZETI TERV**  
 M 1:50

HELYSZÍN:  
 NYÍREGYHÁZA, SÓSTÓGYÓGYFÜRDŐ  
 TÖLGYES U. 1., HRSZ: 15049

MEGRENDELŐ:  
 NYÍREGYHÁZA MEGEI JOGÚ VÁROS ÖNKORMÁNYZATA  
 4400 NYÍREGYHÁZA, KOSSUTH TÉR 1.

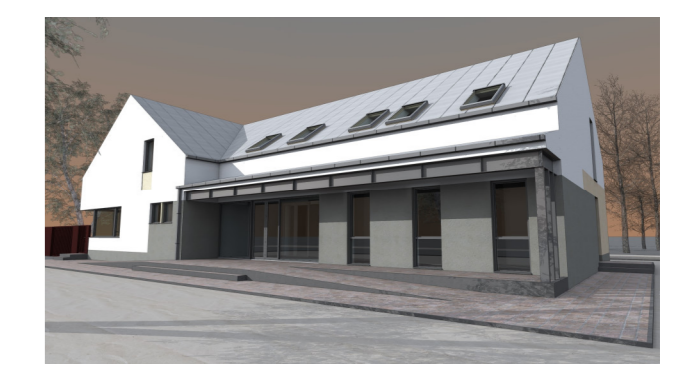


FELELŐS ÉPÍTÉSZ TERVEZŐ  
*Balázs Tibor*

BALÁZS TIBOR  
 É-1-15-0003

TERVEZŐ MUNKATÁRSÁK:  
 BARCA BALÁZS  
 SZABÓ ZOLTÁN

2017. 01. 20.

**I-E-15**

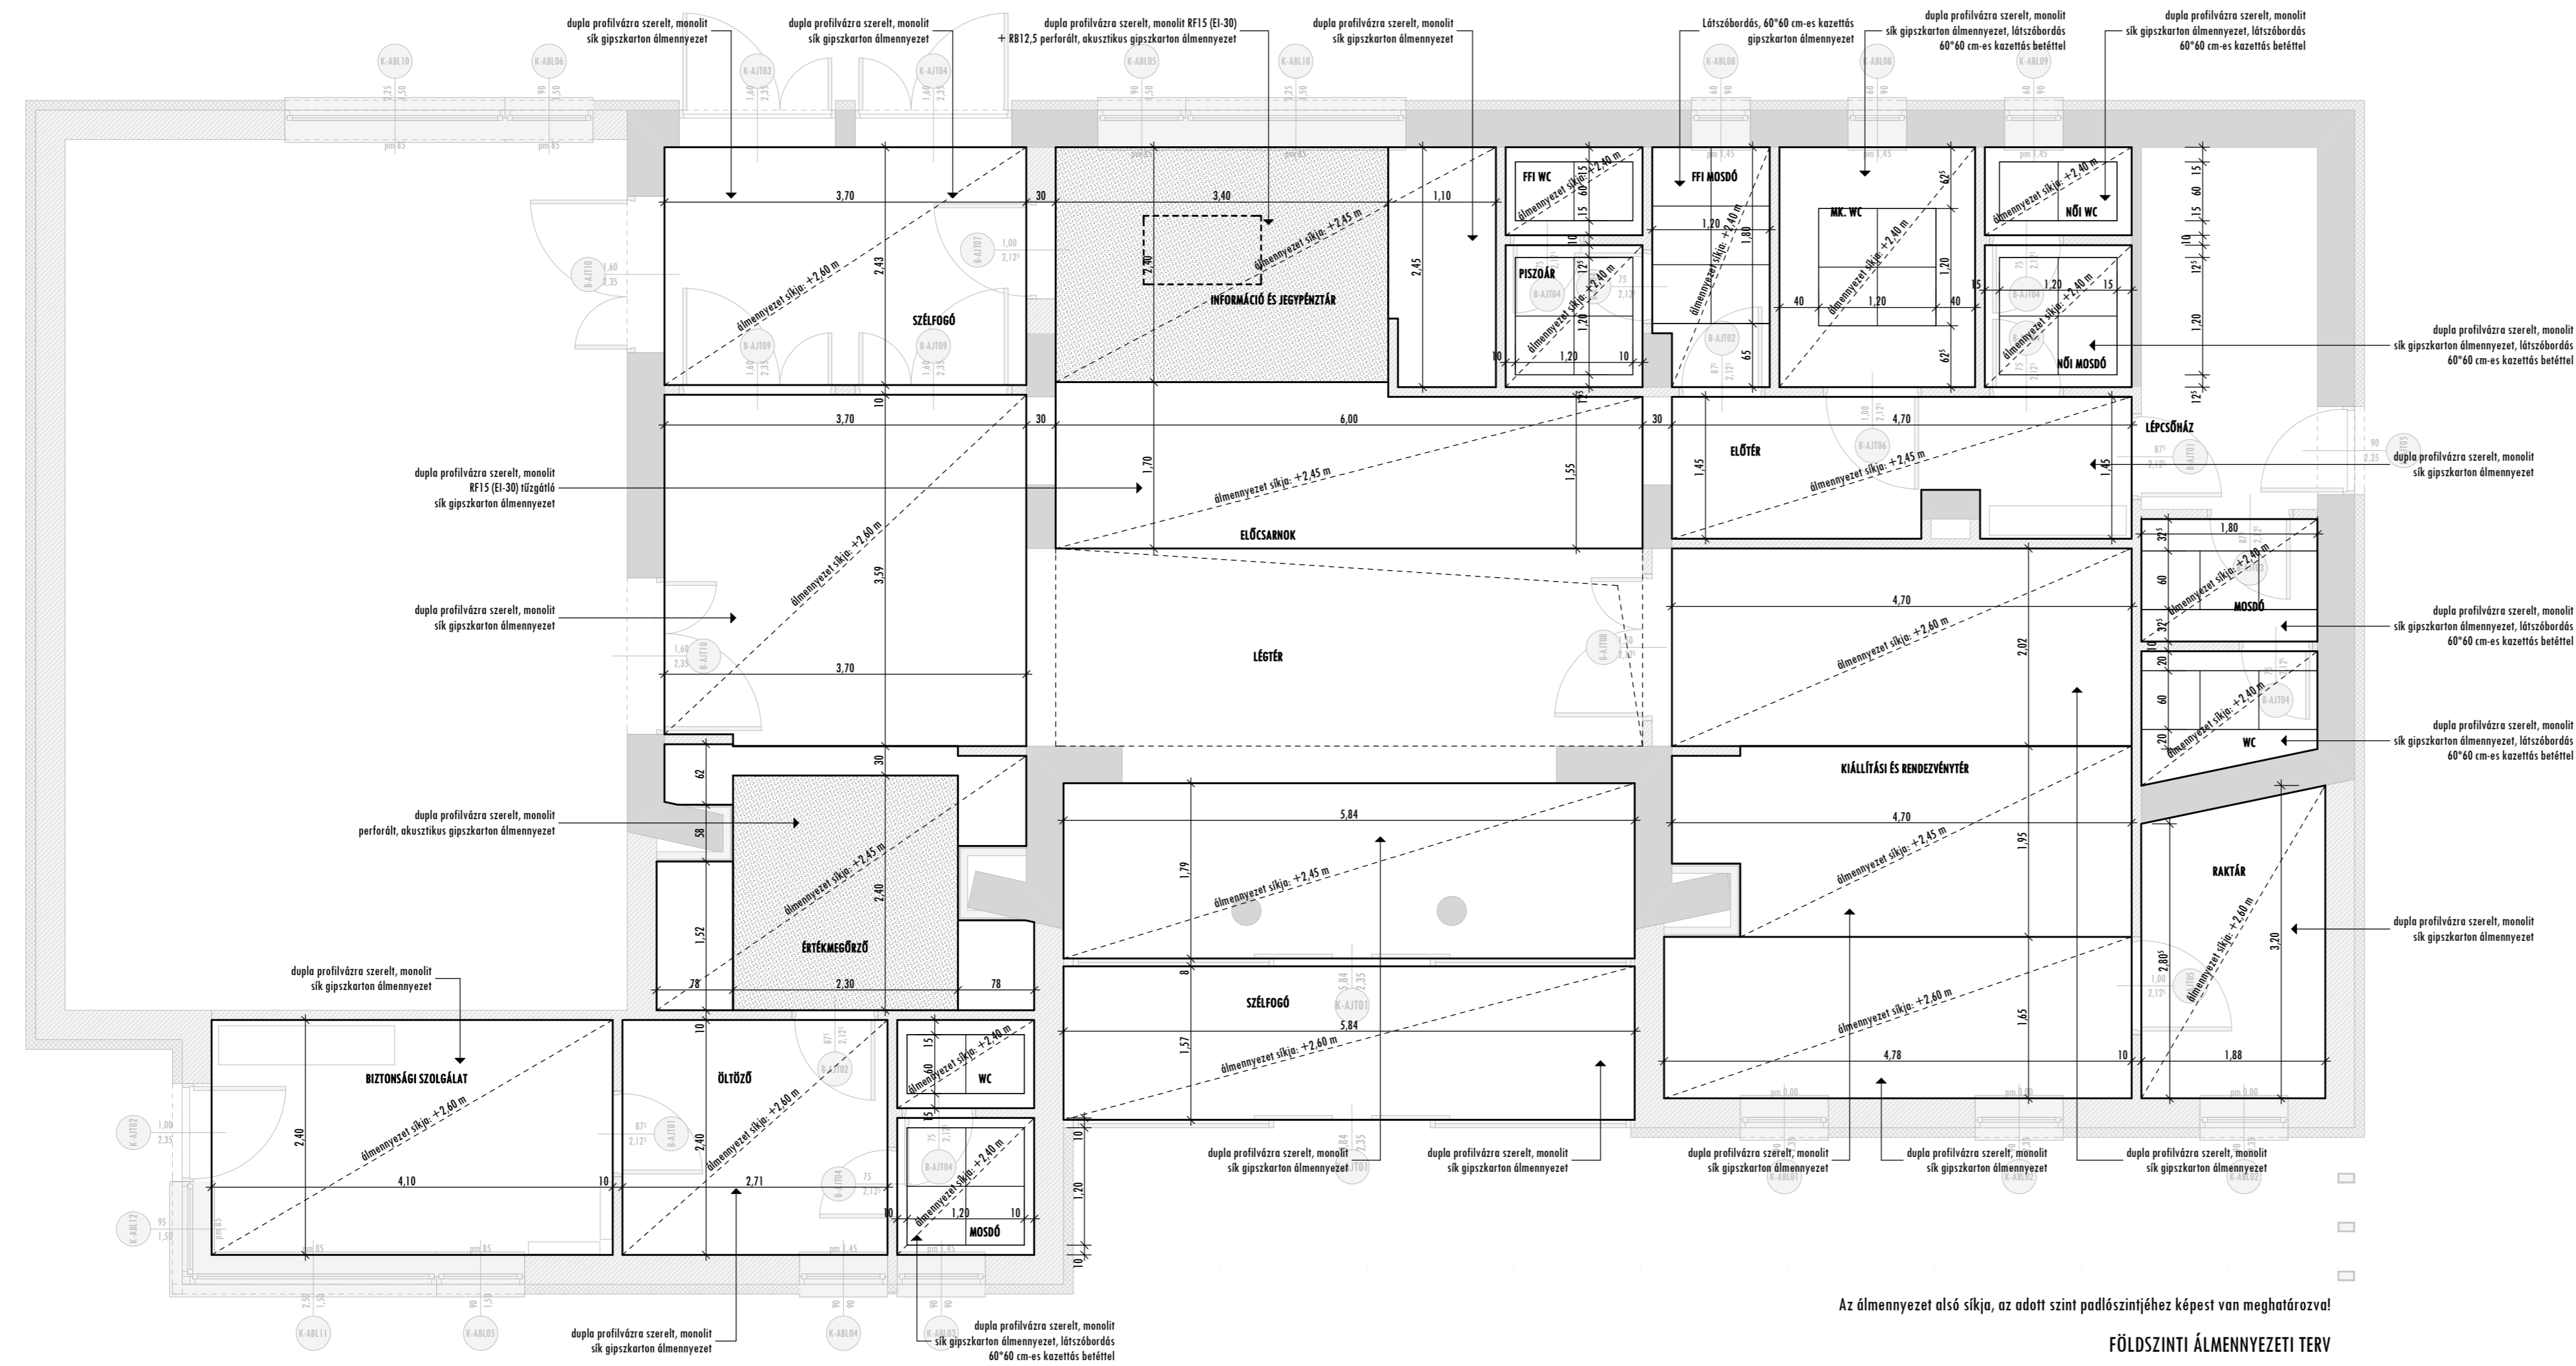

Az álmennyezet alsó síkja, az adott szint padlószintjéhez képest van meghatározva!

**FÖLDSZINTI ÁLMENNYEZETI TERV**