


3-as közmeleg-fűtési rendszer
 szennyvízcsatlakozás
 3-as közmeleg-fűtési rendszer csatlakozása
 csatlakozási pontok jelölésével
 Pályázati tervrajz (MÉP) készítése
 Építési tervrajz (MÉP) készítése
 Építési tervrajz (MÉP) készítése
 Építési tervrajz (MÉP) készítése

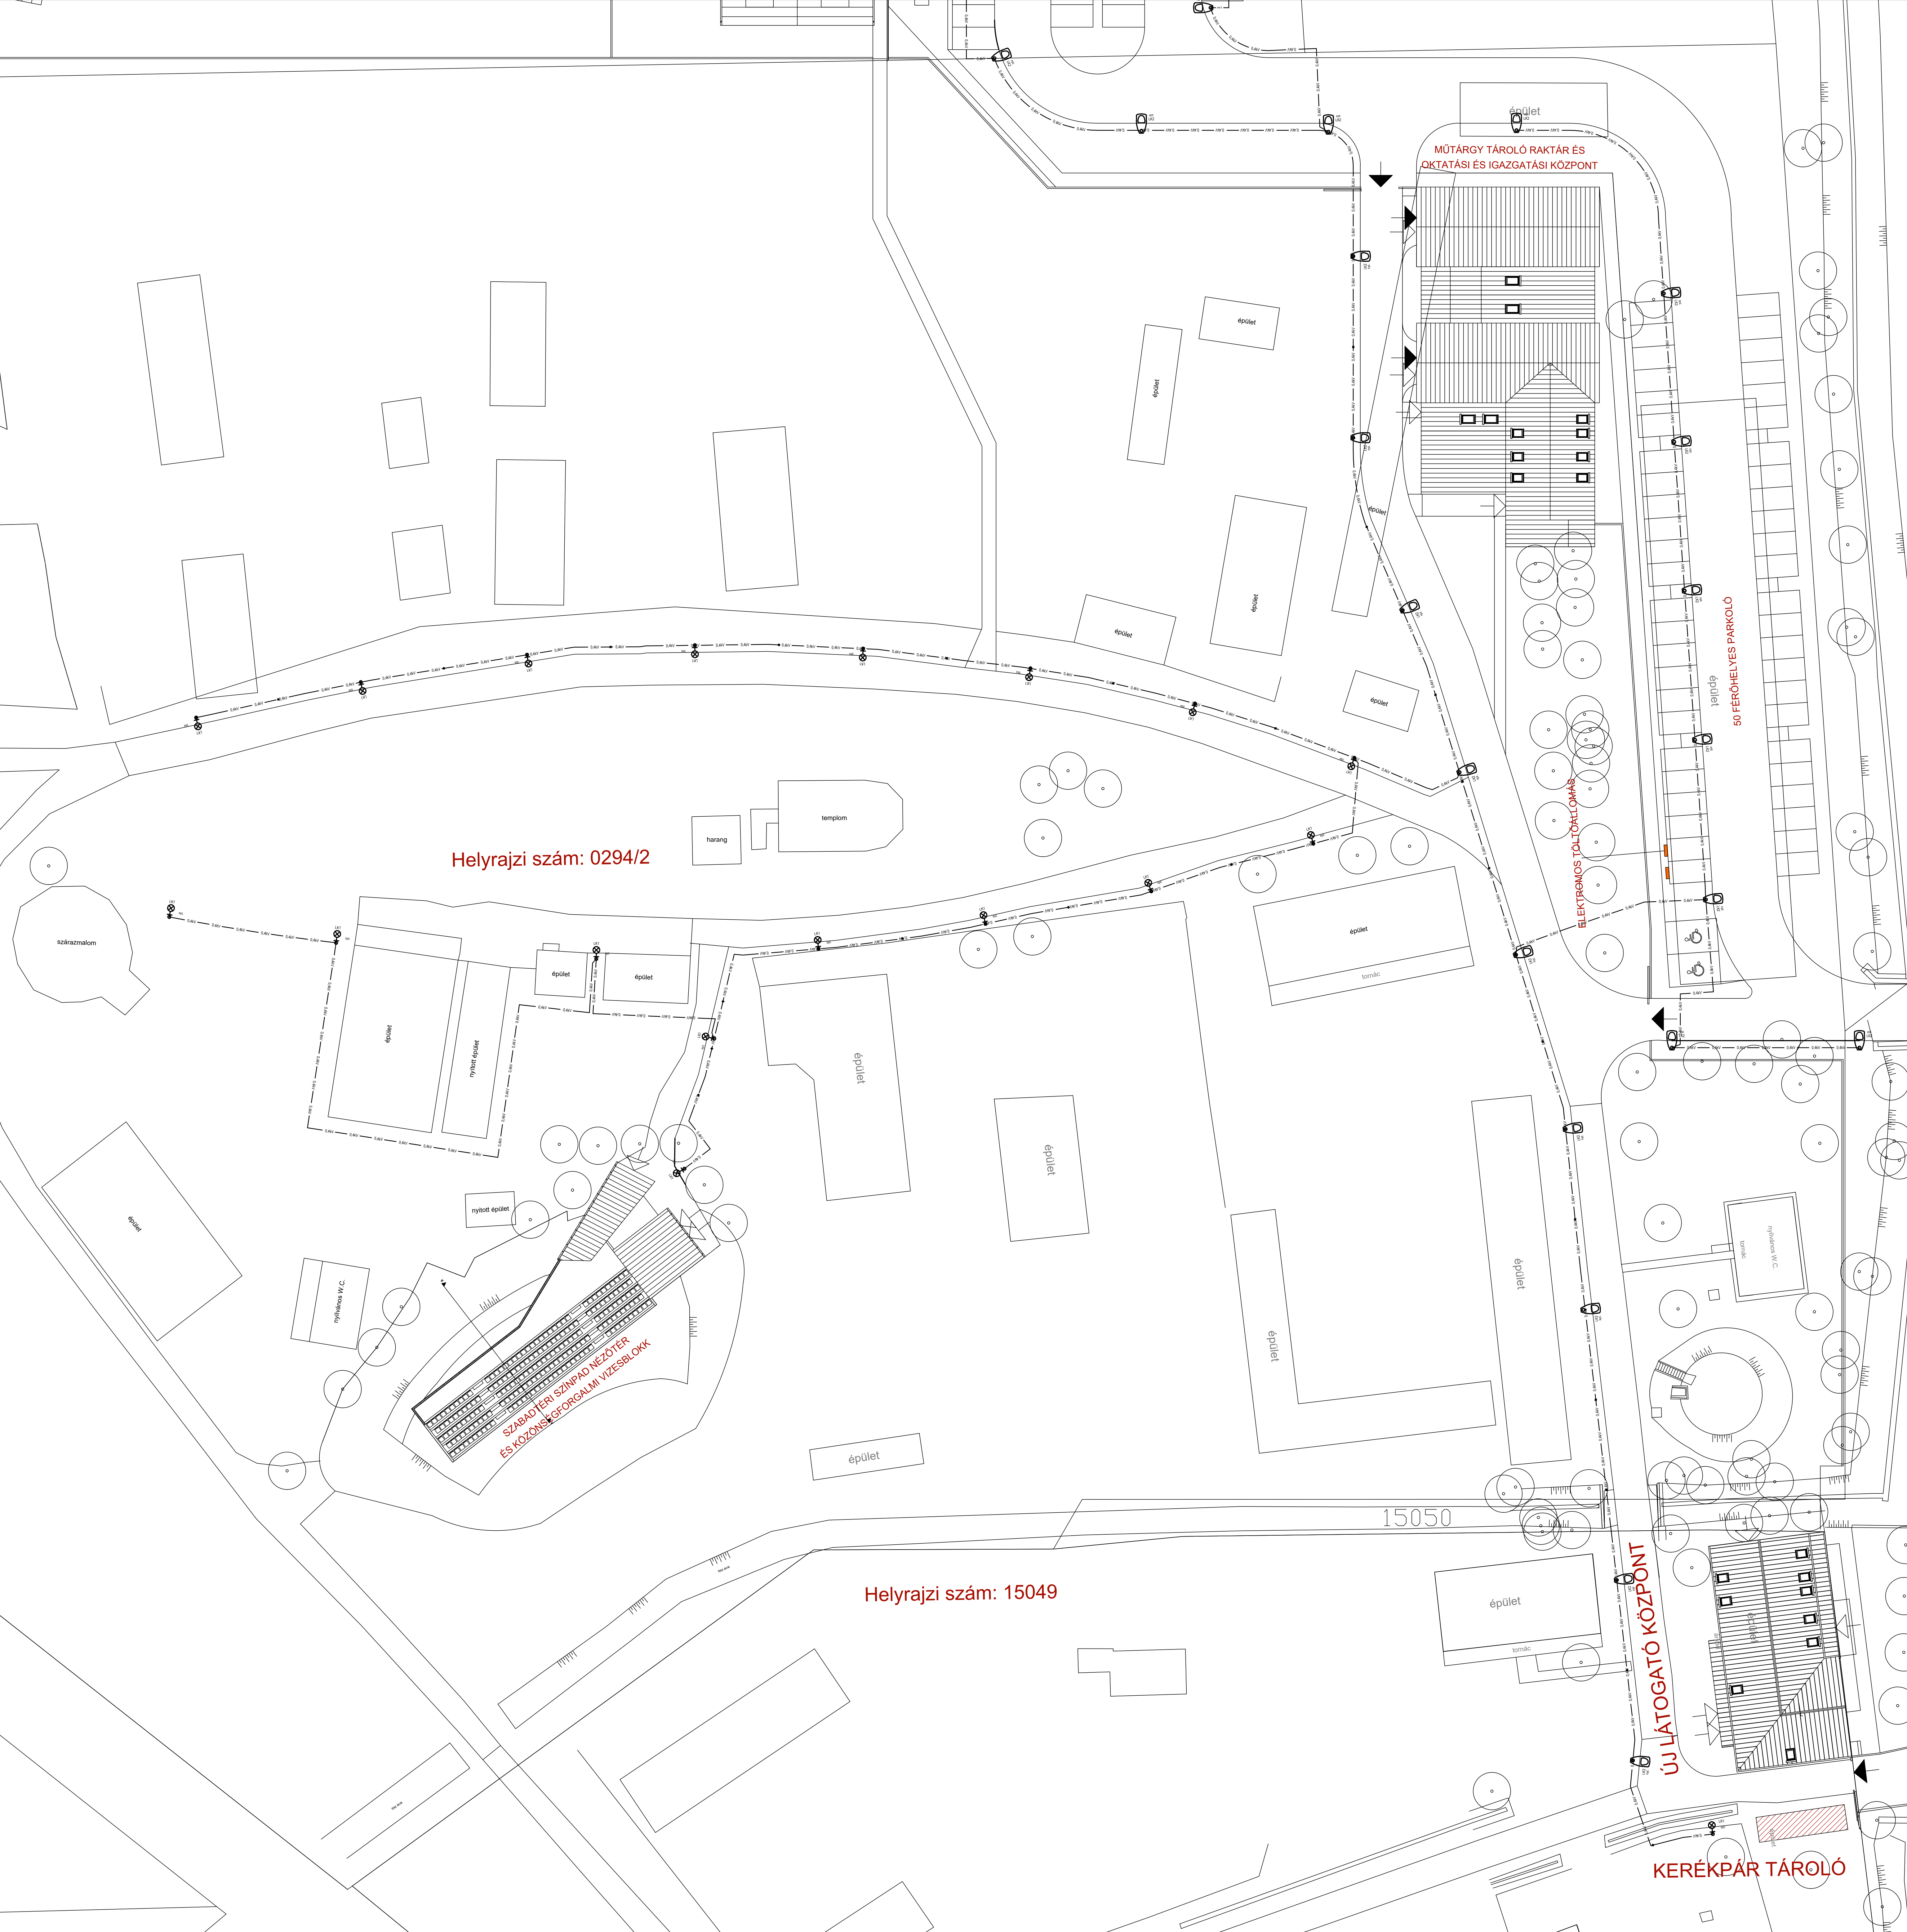

Helyrajzi szám: 0294/2

Helyrajzi szám: 15049

15050

ÚJ LÁTÓGATÓ KÖZPONT

KERÉKPÁR TÁROLÓ

NYEREGHÁZA – SÖTÖGYÖGYÉRTŐ TÖMÉRS UTCÁ 1., MÉSSEKERT HRSZ: 15049/2
B5 ÉPÍTÉSZSTÚDIO Tervező építész: Balázs Tibor 8-1-15-0003
HungaroProject Mérnökiroda Kft. Kft. 1124 Budapest, Árkád utca 14-16. Tel: +36-1-261-0344, Fax: +36-1-261-0345 E-mail: info@hungaroproject.hu Honlap: www.hungaroproject.hu
Tervező: Kun Gábor és Rajkai Ferenc Tervezői munkák: Rajkai Ferenc (1-01-1118) / Kun Gábor (1-01-15243) Tervezői munkák: Kovács Balázs / Balázs Balázs
AZI MUNKATERV KÖZLEKÉSEK SZERELÉSEI – BÉLYEGNYELÉS MŰKÖRNYELVI VILLAGOS BÉLYEGNYELÉS
Tervező: KIVITELI TERV Dátum: 2017.01.20. Méretarány: 1:250 Munkarész: 2016-064
SZÁM: 16-064-B-EKF-10-01-00 A terv a BVM Kft. nyilatkozott hatáskörökéig kinyitja és ezért azonos joghatósággal állítja ki.