

I. LÁTOGATÓKÖZPONT

MÚZEUMFALU
PARKOLÓ

II. RAKTÁR


III. SZABADTÉRI SZÍNPAD ÉS
VIZESBLOKK

EGYÉB MEGLÉVŐ TERÜLETEK

TETŐTÉR

1. EMELET

FÖLDSZINT

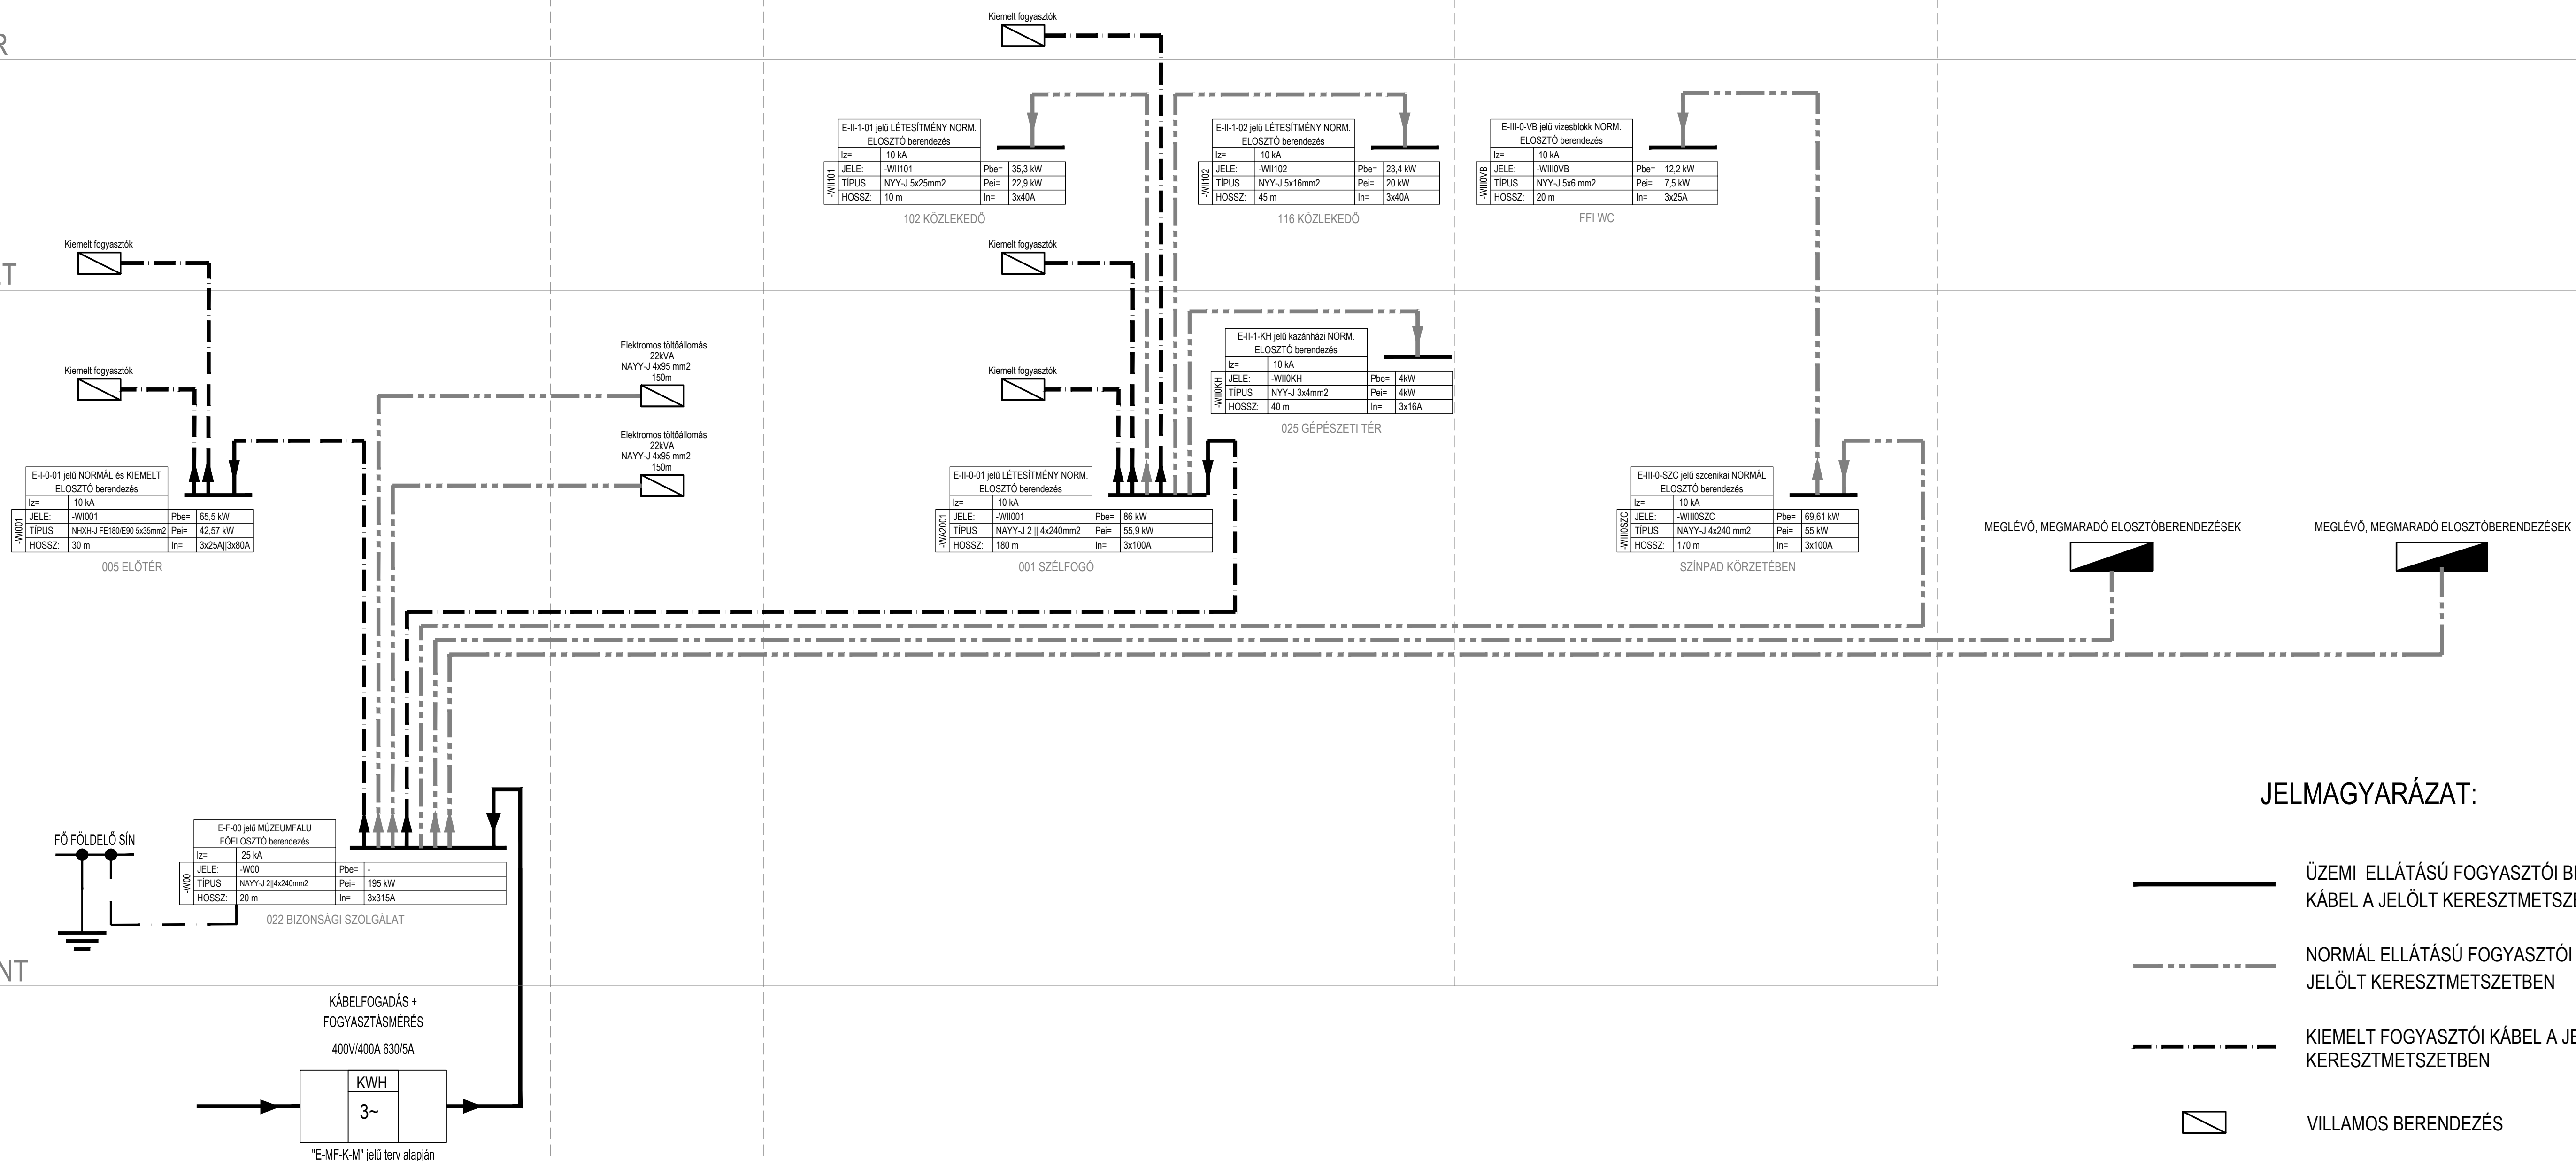

JELMAGYARÁZAT:

- ÜZEMI ELLÁTÁSÚ FOGYASZTÓI BETÁP KÁBEL A JELÖLT KERESZTMETSZETBEN
- NORMÁL ELLÁTÁSÚ FOGYASZTÓI KÁBEL A JELÖLT KERESZTMETSZETBEN
- KIEMELT FOGYASZTÓI KÁBEL A JELÖLT KERESZTMETSZETBEN
- VILLAMOS BERENDEZÉS
- KISELOSZTÓ BERENDEZÉS

HELYSZÍN: NYÍREGYHÁZA – SÓSTÖGYÖGFÜRDŐ
TÖLGYES UTCA 1., MÚZEUMFALU
HRSZ: 0294/2 és 15049

MEGRENDELŐ:
NYÍREGYHÁZA MEGYEI JOGÚ VÁROS ÖNKORMÁNYZATA
4400 NYÍREGYHÁZA, KOSSUTH TÉR 1

GENERAL TERVEZŐ:

B5 ÉPÍTÉSZSTÚDIÓ
4400 Nyíregyháza, Lasker tér 10.
Telefon: 42/508-770 Fax: 42/508-771
E-mail cím: b5stf@b5stf.hu honlap: www.b5stf.hu

Tervező építész: Balázs Tibor 6-1-15-0003

VILLAMOS TERVEZŐ:

HungaroProject
Mérnökiroda Kft
1146. Bp. Hungária krt. 140-144.
Tel.: 1-471-5101; Fax.: 1-471-5102
E-mail: hpm@hungaroproject.hu
Internet: www.hungaroproject.hu

ÜGYVEZTŐ:
Kun Gábor és Rajkai Ferenc

VEZETŐ TERVEZŐ: TERVEZŐ MUNKATÁRS:
Rajkai Ferenc (V-01-1119) Pataki István (V-01-15232)

TERVEZŐ MUNKATÁRS:
Kovács Dávid Radics Richárd

RAJZ MEGNEVEZÉSE:
ÉPÜLETVILLAMOSÁGI TERVEFEJEZET – ERŐSÁRAM
MÚZEUMFALU
FŐVEZETÉKTERV ELVI RAJZA

TERVPAJTA: KIVITELI TERV LÉPTÉK: -

DÁTUM: 2017.01.20. MUNKASZÁM: 2016-064

RAJZSZÁM: 16_064_EL_KMF_M_01_00

Ezen terv a HPM Kft szellemi tulajdonát képezi és ezért szerzői jogvédelem alatt áll!