

JELMAGYARÁZAT	
	Meglévő jogi határ vonal
	Hatályos Szabályozási Vonal
	Tervezett Szabályozási Vonal
	Meglévő kerítés
	Meglévő verítés falazott
	Tervezett nyílt árók
	Tervezett zárt csapadékcsonk
	Meglévő nyílt árók
	Meglévő zárt csapadékcsonk
	Meglévő zárt szennyvízcsonk
	Tervezett zárt szennyvízcsonk
	Meglévő zárt szennyvízcsonk
	Tervezett vízvezeték
	Meglévő vízvezeték
	Tervezett gázvezeték
	Meglévő gázvezeték
	Tervezett telefon kábel
	Meglévő telefon főkábel
	Tervezett telefon főkábel
	Meglévő légyvezeték oszlopok
	Meglévő fák/aknak/műgyök
	Meglévő lávó vezeték
	Meglévő optikai kábel
	Meglévő távközlési alépítmény
	Meglévő TV kábel

**BÍRÓ ÉS TÁRSA** Tervező és Szolgáltató KFT  
 4400 Nyíregyháza, Szegfű út 73/A II/2.  
 Tel./Fax: +36/42/421-310 Mobil: +36/30/445-1895

Megrendelő/Egyreztető: Nyíregyháza Megyei Jogú Város Önkormányzata  
 4400 Nyíregyháza, Kossuth tér 1.  
 Eptés helysége: Nyíregyháza - Lujza utca

Terv megnevezése: TOP-6.1.5-15 Gazdaságösztönző Közlekedésfejlesztés Ufejlítés - Burkolat megerősítés Engedélyes Kiviteli Terv

Tervezés megnevezése: Részletes (Általános) Helyszínrajz


Érvényesség: 2017. 02.

Tervező: BÍRÓ ÉS TÁRSA  
 Engedélyes Kivitelező: BÍRÓ ÉS TÁRSA

Építési engedély: 19/2016

Csoporthatós, Felelős tervező: BÍRÓ Tamás Károly  
 Adminisztráció: BÍRÓ Tamás Károly

Rajzszám: R-1

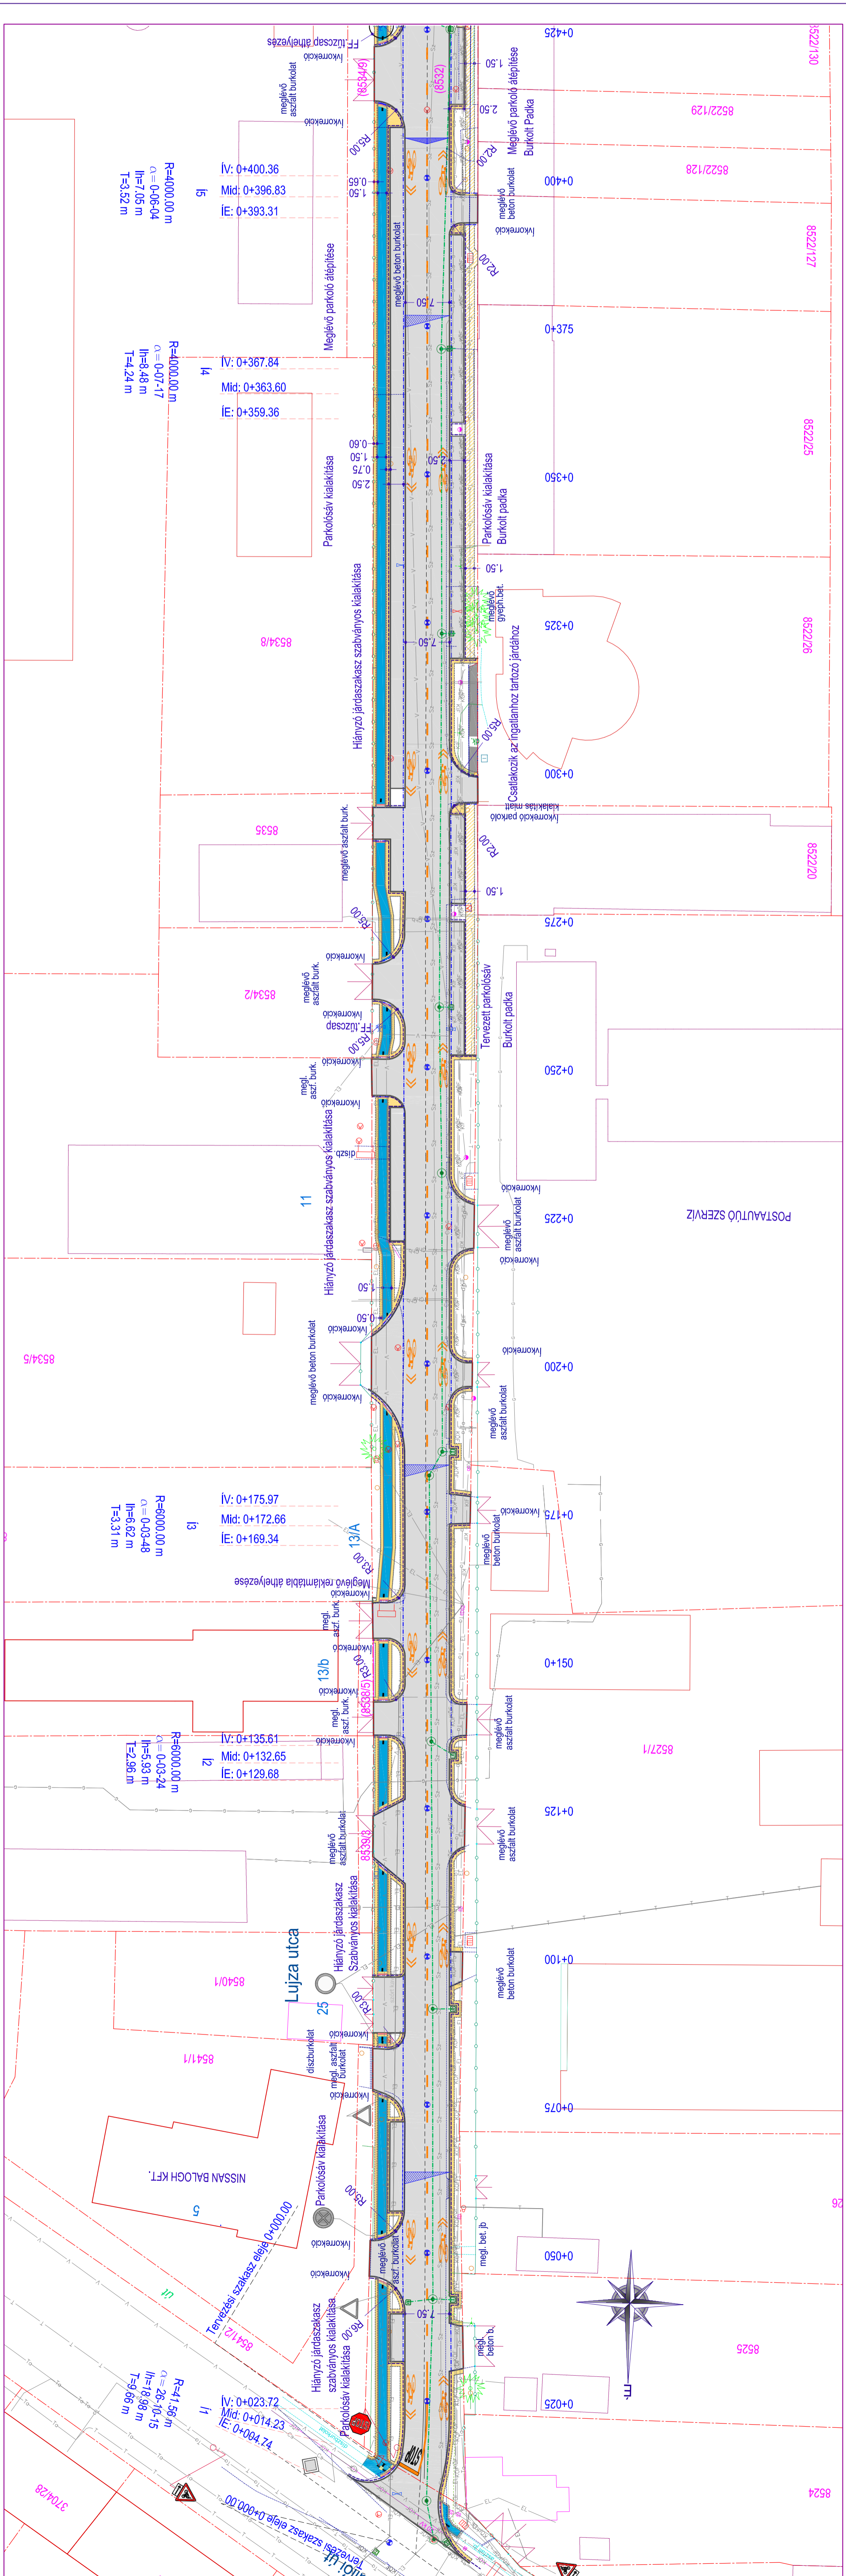

R=4000,00 m  
 $\alpha=0-06-04$   
 lh=7,05 m  
 T=3,52 m

R=4000,00 m  
 $\alpha=0-07-17$   
 lh=8,48 m  
 T=4,24 m

R=6000,00 m  
 $\alpha=0-03-48$   
 lh=6,62 m  
 T=3,31 m

R=6000,00 m  
 $\alpha=0-03-24$   
 lh=5,93 m  
 T=2,96 m

R=41,56 m  
 $\alpha=26-06-15$   
 lh=18,98 m  
 T=9,66 m

IV: 0+400.36  
 Mid: 0+396.83  
 IE: 0+393.31

IV: 0+367.84  
 Mid: 0+363.60  
 IE: 0+359.36

IV: 0+175.97  
 Mid: 0+172.66  
 IE: 0+169.34

IV: 0+135.61  
 Mid: 0+132.65  
 IE: 0+129.66

IV: 0+023.72  
 Mid: 0+014.23  
 IE: 0+007.74