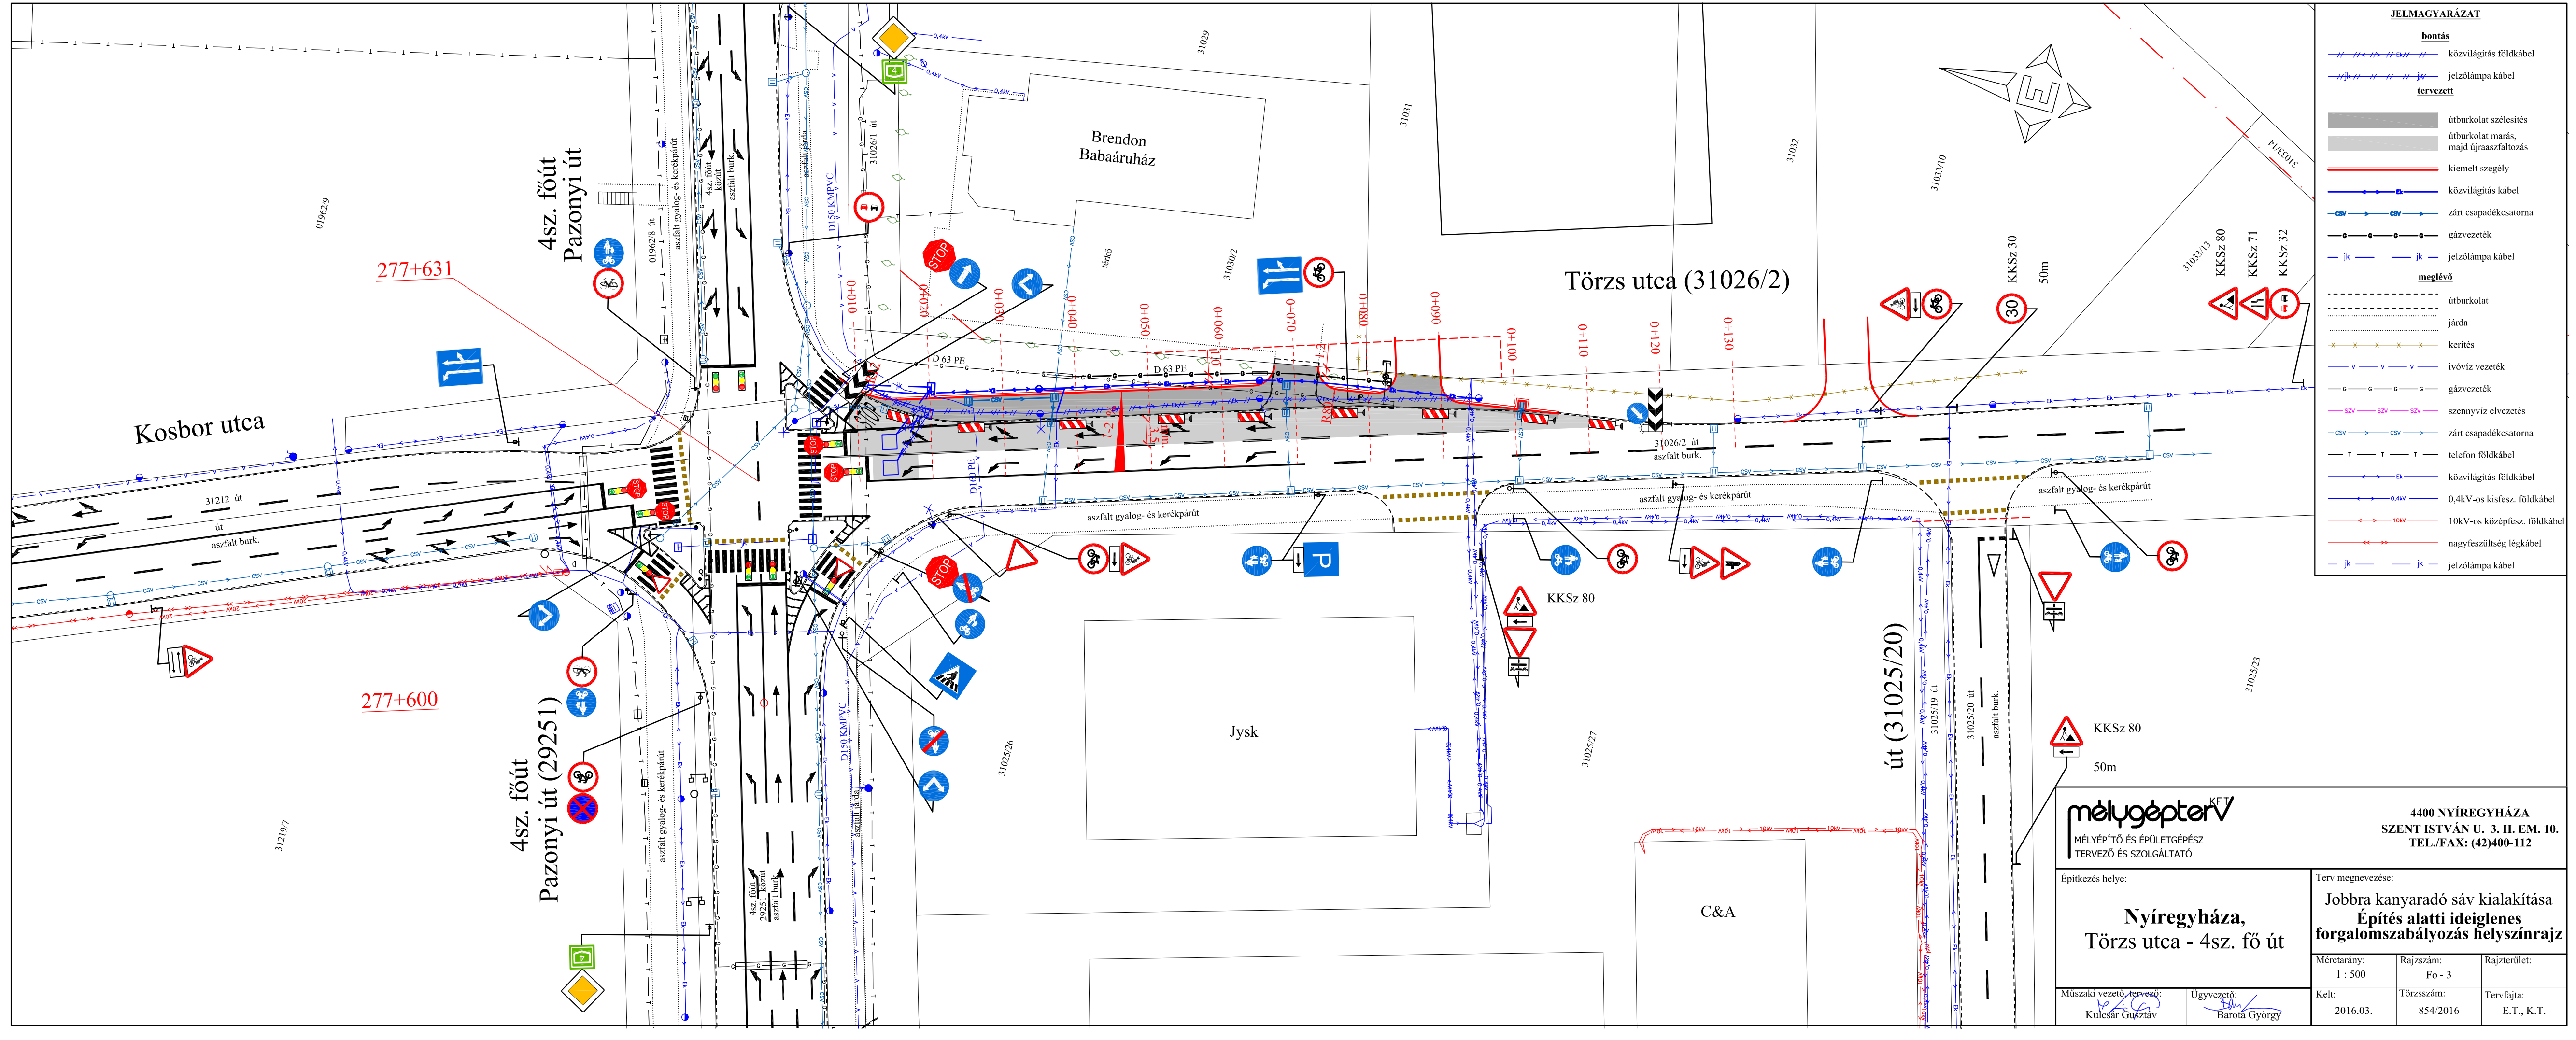

mélygépterV KFT
MÉLYÉPÍTŐ ÉS ÉPÜLETGÉPÉSZ TERVEZŐ ÉS SZOLGÁLTATÓ

4400 NYÍREGYHÁZA
SZENT ISTVÁN U. 3. II. EM. 10.
TEL./FAX: (42)400-112

Építkezés helye:

Nyíregyháza,
Törzs utca - 4sz. fő út

Terv megnevezése:

Jobbra kanyaradó sáv kialakítása
Építés alatti ideiglenes forgalomszabályozás helyszínrajz

Méretarány:	Rajzszám:	Rajzterület:
1 : 500	Fo - 3	

Műszaki vezető, tervező:	Ügyvezető:	Kelt:	Törzsszám:	Tervfajta:
Kulcsár Gusztáv	Barotá György	2016.03.	854/2016	E.T., K.T.