
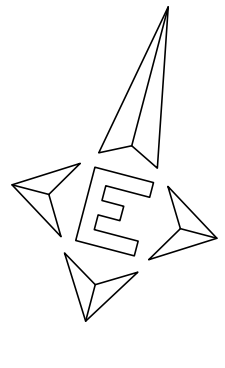


# Részletrajz

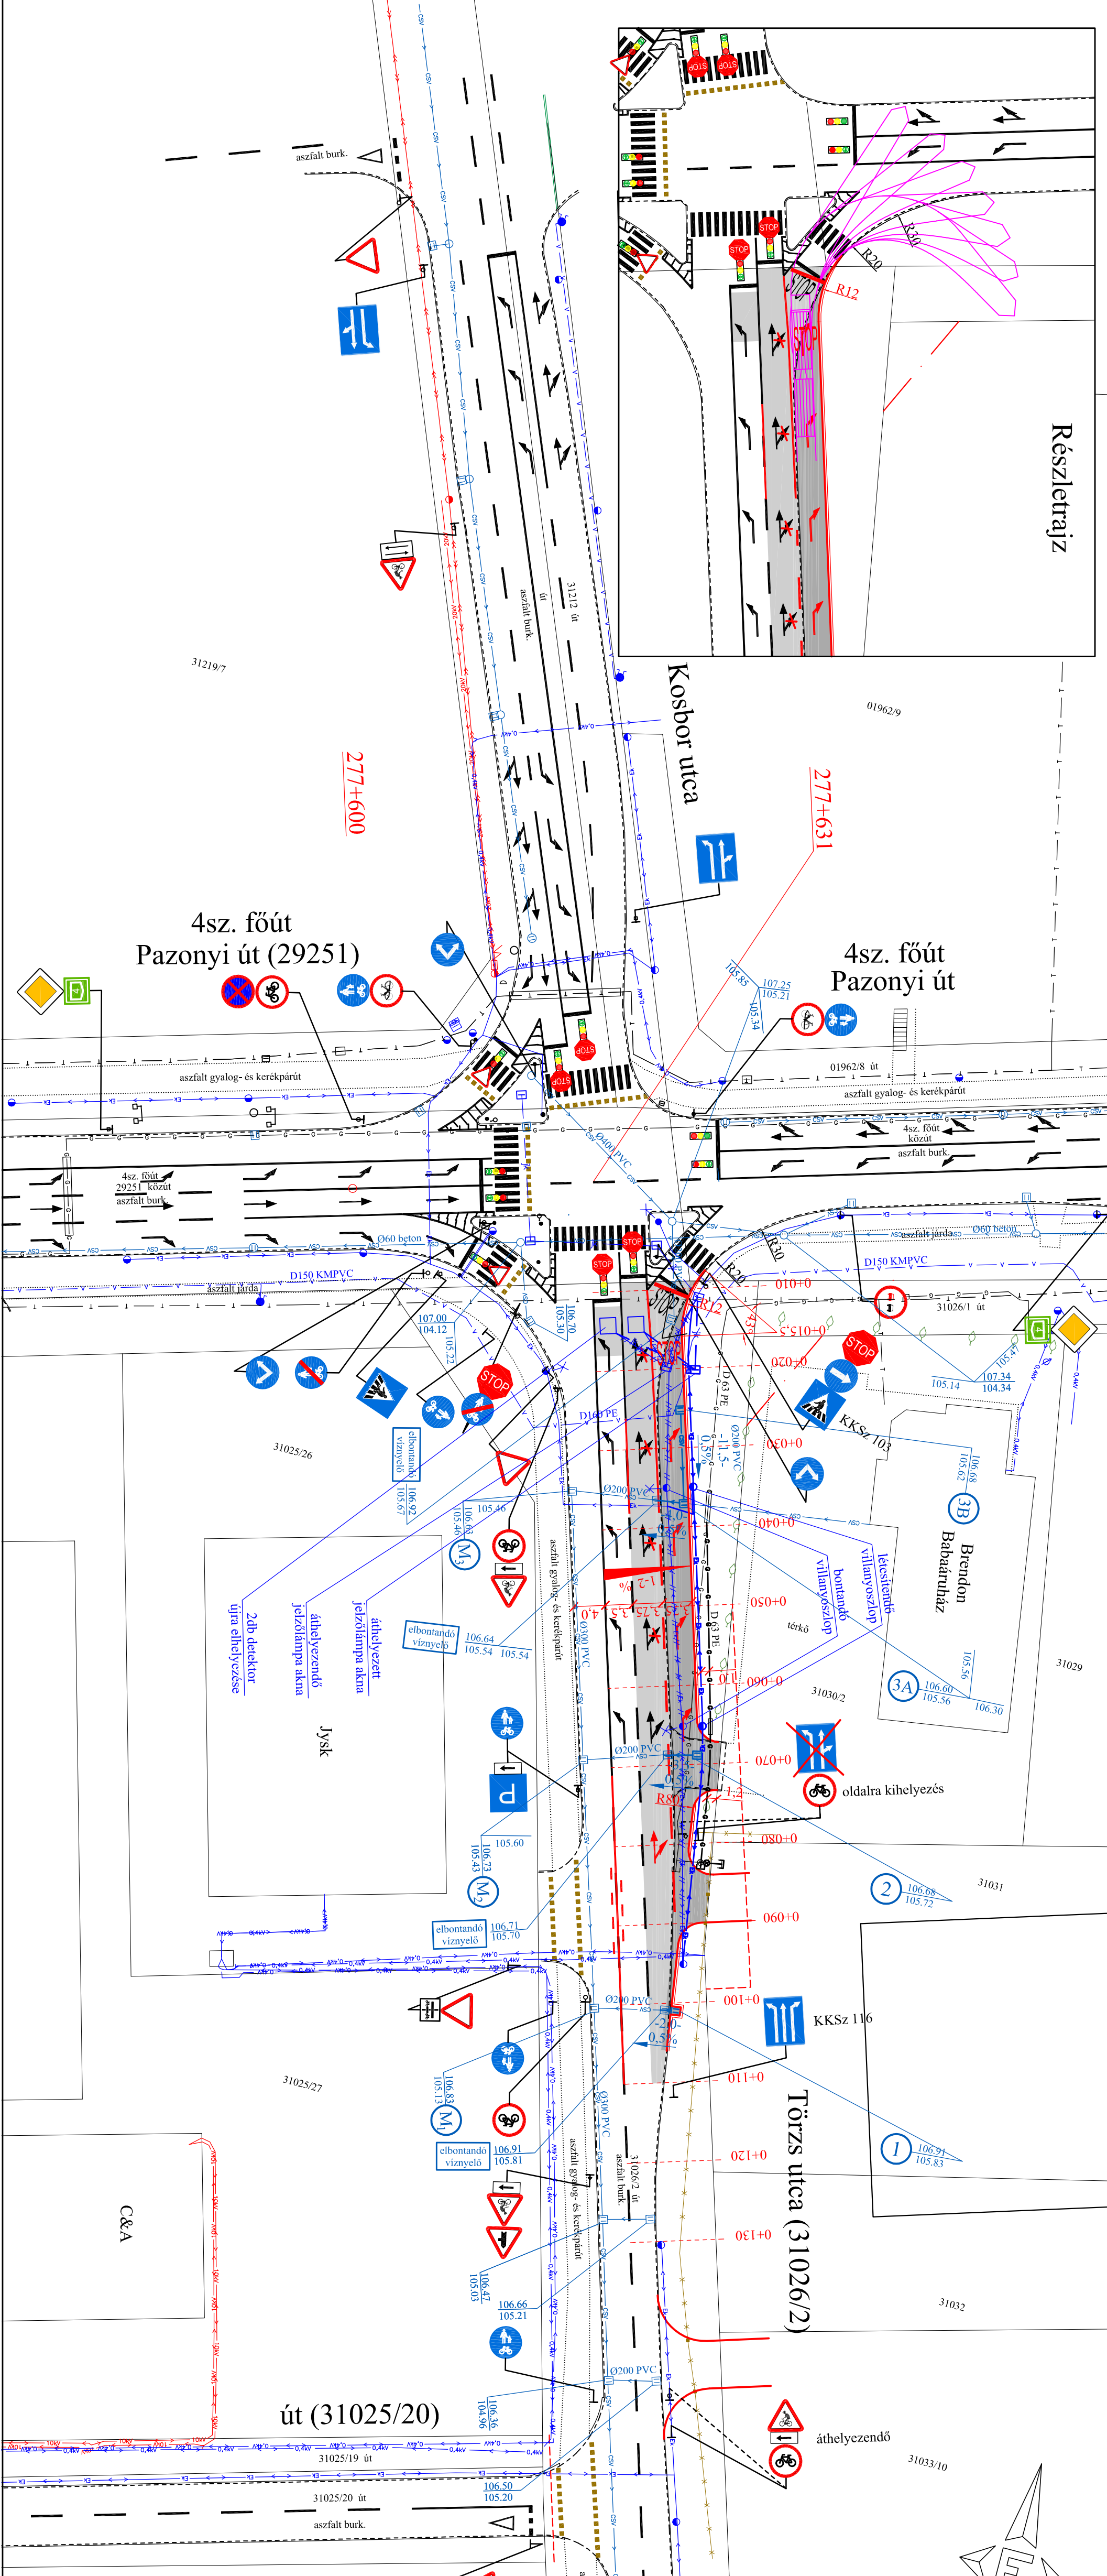

## JELMAGYARZÁSI

- mankás
- környílás fölékel
- jelzőlámpa kábel
- levezető
- ütközőkötő szelvény
- ütközőkötő mankás, majd újraszáltozás
- kimeneti szerelvény
- környílás kábel
- környílás szelvény
- zárt csapadékszelvény
- gázvezeték
- jelzőlámpa kábel
- meglekő
- ütközőkötő
- járda
- kerítés
- ivóvíz vezeték
- gázvezeték
- szennyvíz elvezetés
- zárt csapadékszelvény
- telefon földkábel
- környílás fölékel
- 0,4kV-os kisteljes földkábel
- 10kV-os közepes feszültségű földkábel
- megfeszítésig lelkábel
- jelzőlámpa kábel

**művelet**  
MÉLYÍTŐ ÉS FÜLLEGTÉPÉSZ  
TÉRNÉZŐ ÉS SZOLGÁLTATÓ

4400 NYÍREGYHÁZA  
SZENT ISTVÁN U. 3. II. EM. 10.  
TEL./FAX: (42)400-112

Epkész helye:

**Nyíregyháza,  
Törzs utca - 4sz. fő út**

Terve megnevezése:  
Jobbra kanyarodó sáv kialakítása  
Útépítés csapadékvíz elvezetés és  
végleges forgalomszabályozás  
helyszínrajz

Méretarány: 1 : 500	Rajzszám: U - 1, Fo - 2	Rajzterület:
Műszaki vezető, rajzoló: Kulcsár Gusztáv	Ügyvezető: Bartók György	Tervező: E. T. K. T.
Kétd:	Törzsszám: 854/2016	Tervező: E. T. K. T.
2016.03.		