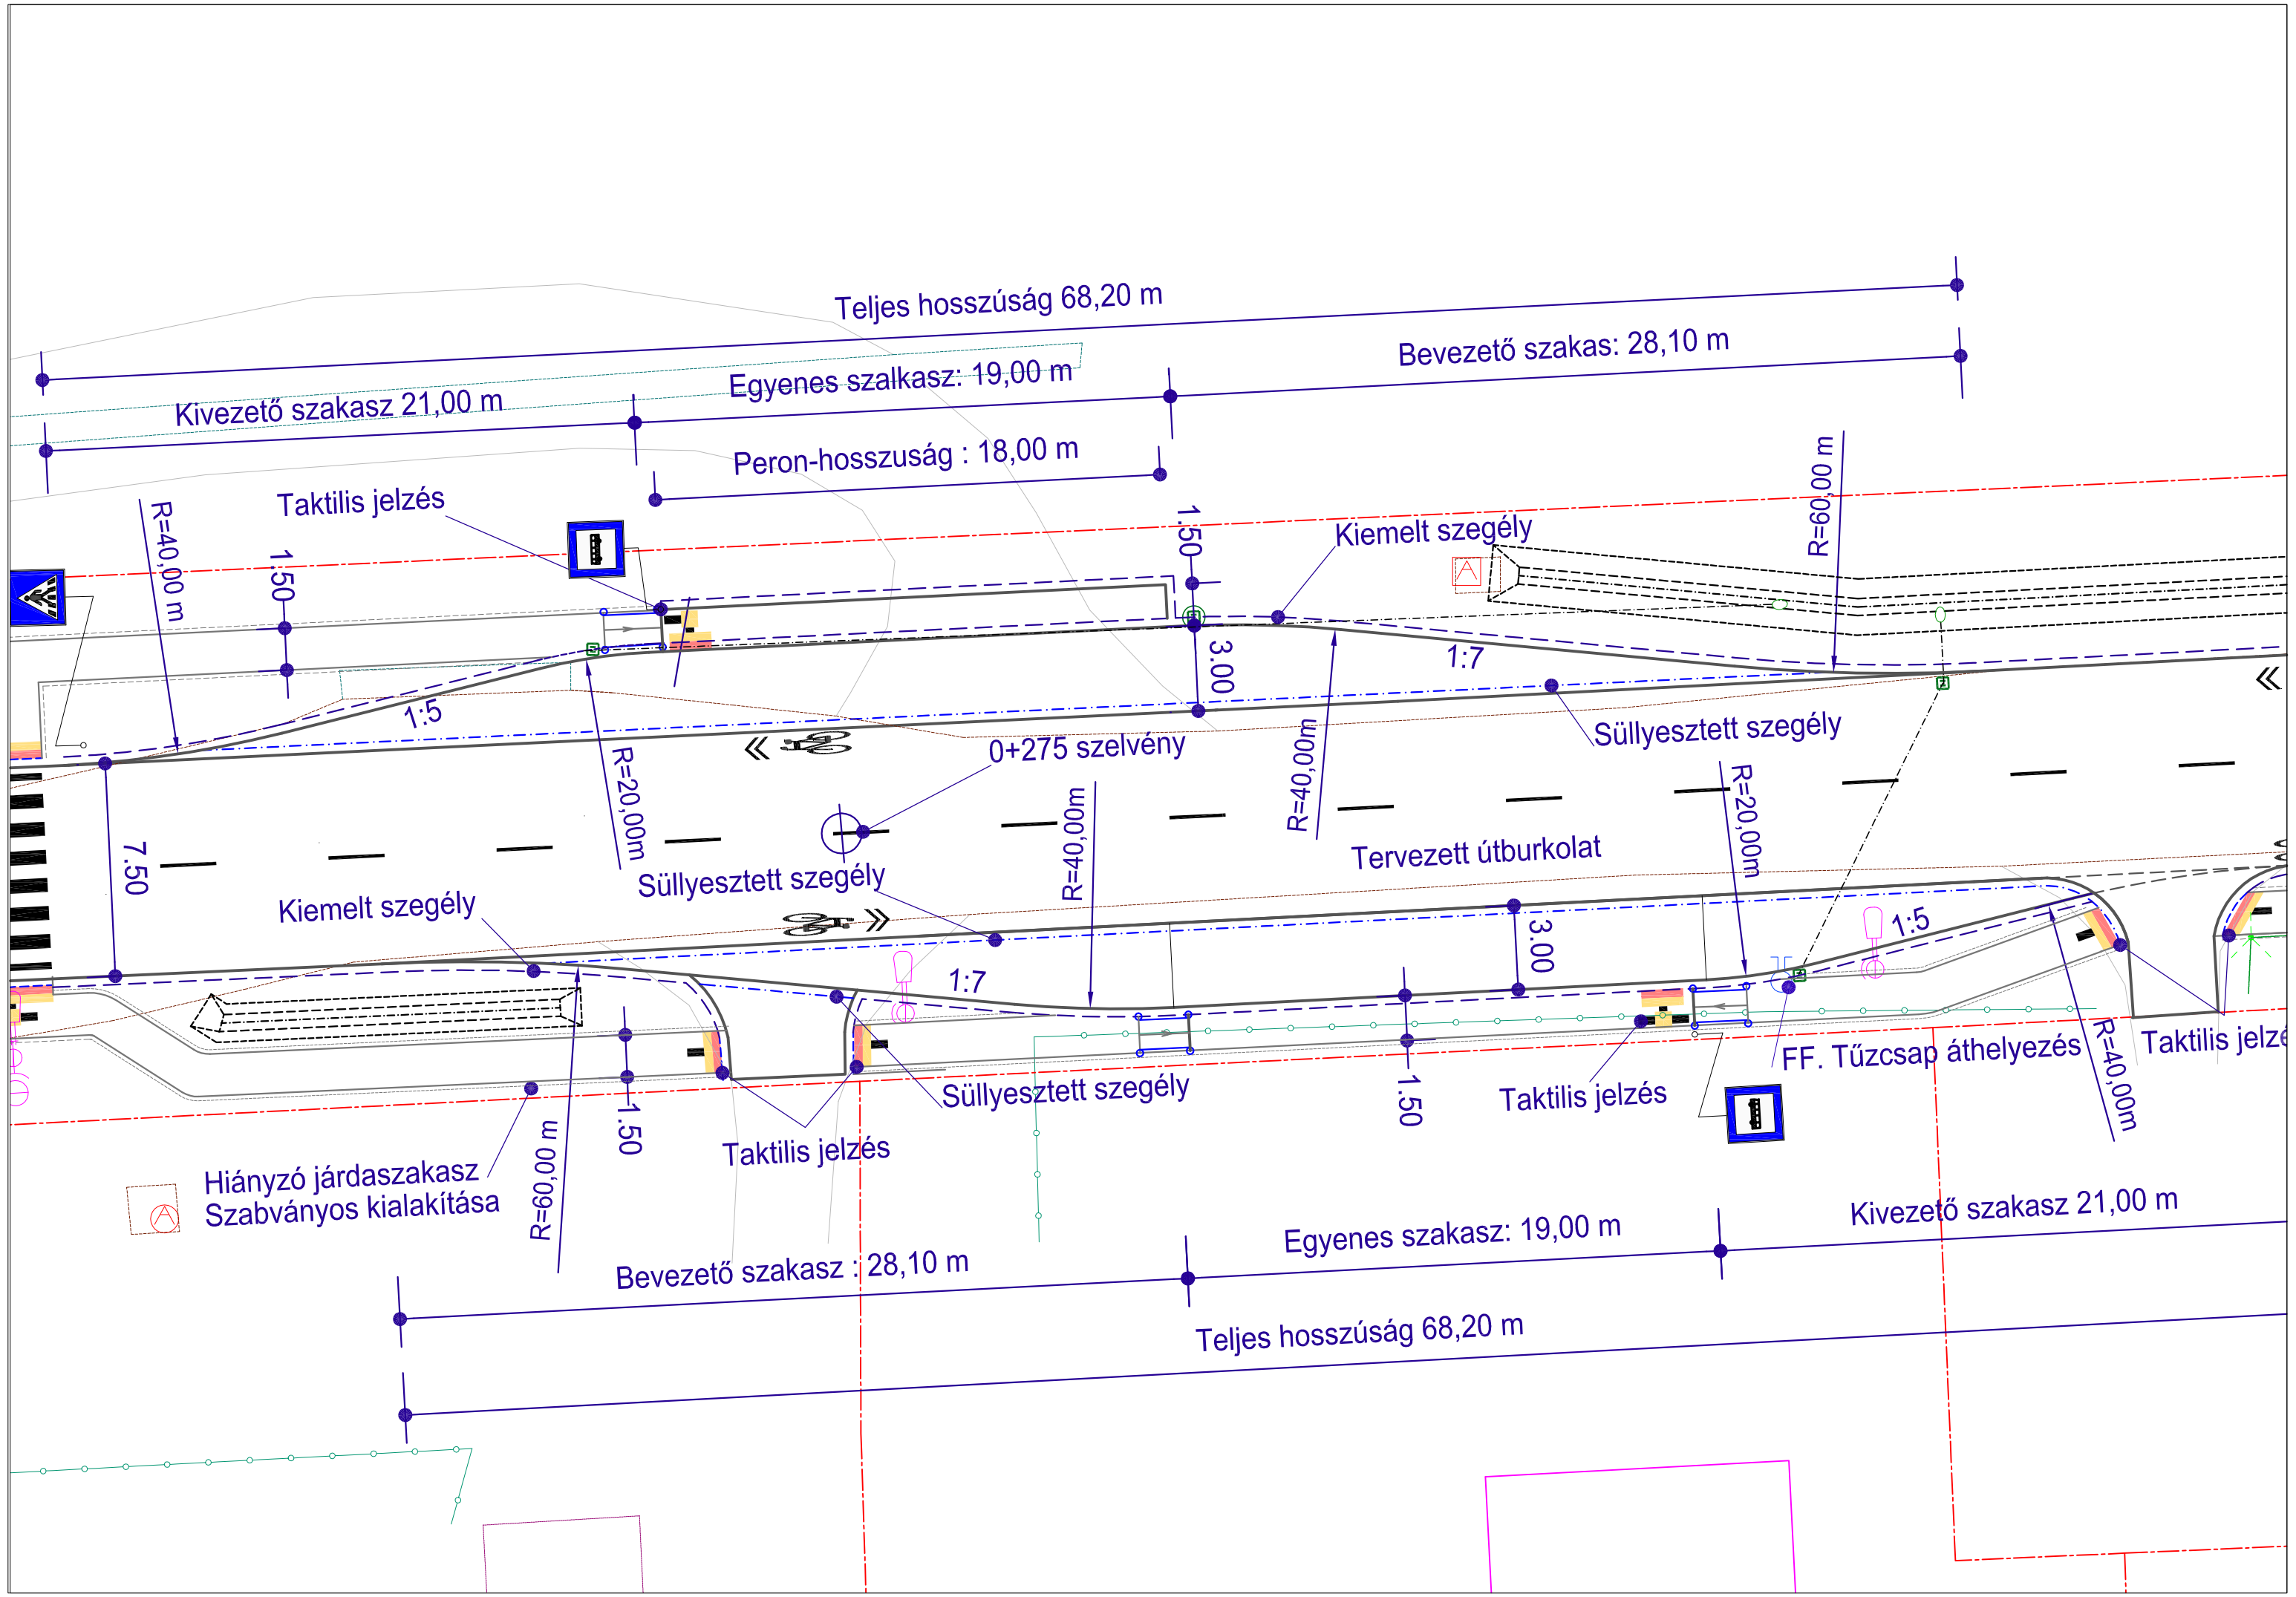

BÍRÓ ÉS TÁRSA

Tervező és Szolgáltató KFT
4400 Nyíregyháza, Szegfű út 73/A II/2.
Tel./Fax: +36/42/421-310 Mobil : +36/30/445-1895

Megrendelő/Építtető:	Nyíregyháza Megyei Jogú Város Önkormányzata 4400 Nyíregyháza, Kossuth tér 1.	Méretarány: M=1:200
Építés helyszíne:	Nyíregyháza - Bottyán János utca	Dátum: 2017.02
Terv megnevezése:	TOP-6.1.5-15 Gazdaságösztönző Közlekedésfejlesztés Útfelújítás - Burkolat megerősítés Engedélyes Kiviteli Terv	Tervfajta: Engedélyes Kiviteli
Tervrész megnevezése:	Útfelújítás Büszöböl részletrajz	Törzsszám: 19/2016
Ez a terv szerzői jogi védelemben részesül.		

Cégvezető, Felelős tervező:	Tervező:	Adminisztráció:	Rajzméret:	Rajzszám:
Bíró Károly Kam.sz.:15-0402, 15-20096	Bíró Tamás Károly tervező			B-1