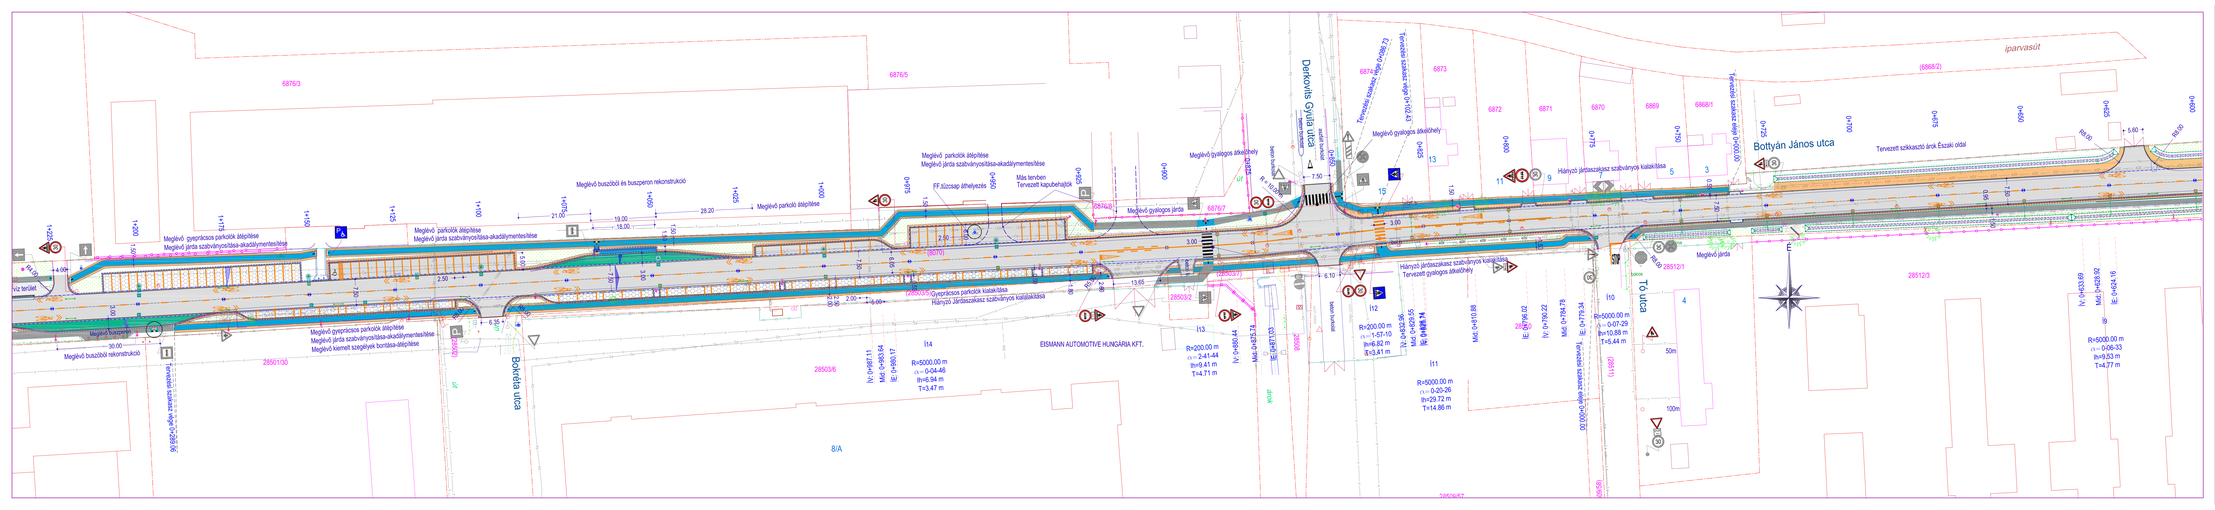
Derkovits Gyula utca
Bottyán János utca
Bokréta utca
Tó utca
