

JELMAGYARAZAT


	Meglévő jogi határ vonal
	Hatályos Szabályozási Vonal
	Tervezett Szabályozási Vonal
	Meglévő kerítés
	Meglévő kerítés falazott
	Meglévő kerítés szegély
	Tervezett padka kiemelt szegéllyel
	Tervezett padka süllyesztett szegéllyel
	Tervezett tekköburokat
	Tervezett járdakerékpár út
	Meglévő aszfaltburkolat
	Meglévő zuzottkőföldút
	Meglévő féntöburokat
	Meglévő járdakerékpár út
	Tervezett úbrurcsolati jelek
	Meglévő úbrurcsolati jelek
	Tervezett taktikus piézések
	Meglévő-, megszünt., tervezett tábla
	Tervezett fa, bokor
	Meglévő legyezetek oszlopok
	Meglévő fák/károk/tűzárnyak
	Meglévő fánth vezetek
	Meglévő optikai kábel
	Meglévő fűkiszáras alaplány
	Meglévő TV kábel

Tervező és Szolgáltató KFT
 4400 Nyíregyháza, Szegő utca 7/A/I. sz.
 Tel./Fax: +36(52)421-170 mobil: +36(30)442-1995

BÍRÓ ÉS TÁRSA
 4400 Nyíregyháza, Kossuth tér 1.
 Nyíregyháza Megyei Jogi Város Önkormányzata

Méretarány: M=1:500
 Értéke helyénél: Nyíregyháza - Bottyán János utca
 Terv megnevezése: TOP-6.1.5-15 Gazdaságstírnő Közlekedésfejlesztés
 Tervezési feladat: Útfelújítás - Burkolat megerősítés
 Engedélyes Kivitelező: Útfelújítás
 Tervezési feladat: Részletes (Általános) Helyszínrajz - 1. számú Fejeletvény
 Rajzszám: 19/2016
 Rajzmező: Ez a terv szerzői jogi védelemben részesül.
 Tervező: Csizvarek, Falács István
 Rajzmező: Ammihátráció
 Rajzmező: Biro Tibor, Kereki
 Rajzmező: Kőrösi Zoltán, Székely Zoltán

RF-3

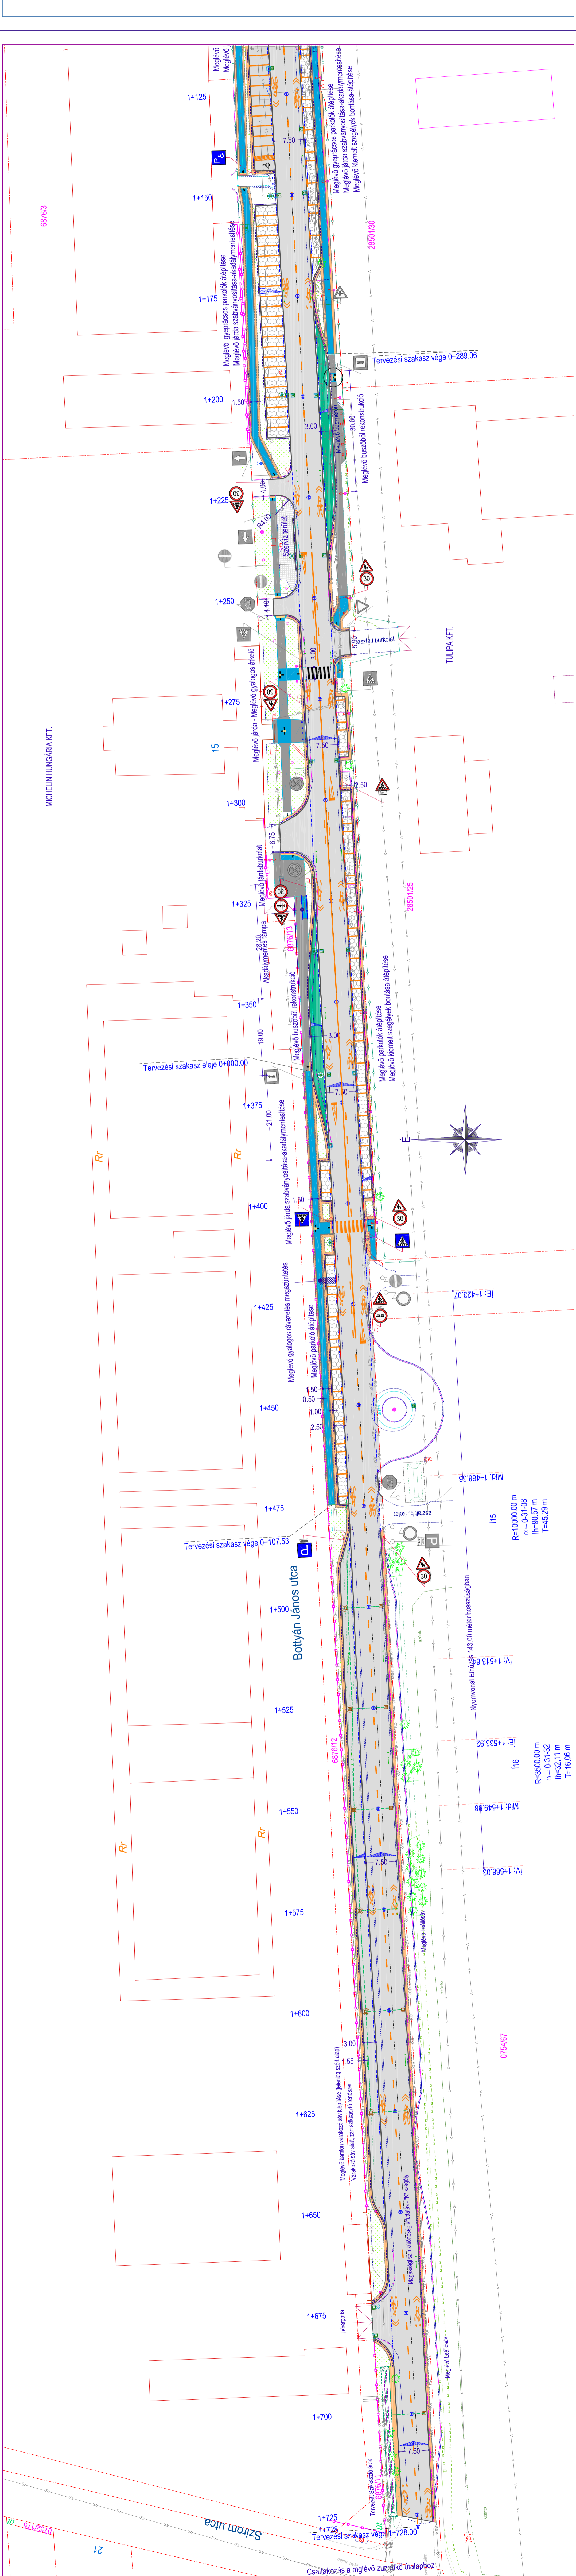

JELMAGYARAZAT

	Meglévő jogi határ vonal
	Hatályos Szabályozási Vonal
	Tervezett Szabályozási Vonal
	Meglévő kerítés
	Meglévő kerítés falazott
	Meglévő kerítés szegély
	Tervezett padka kiemelt szegéllyel
	Tervezett padka süllyesztett szegéllyel
	Tervezett tekköburokat
	Tervezett járdakerékpár út
	Meglévő aszfaltburkolat
	Meglévő zuzottkőföldút
	Meglévő féntöburokat
	Meglévő járdakerékpár út
	Tervezett úbrurcsolati jelek
	Meglévő úbrurcsolati jelek
	Tervezett taktikus piézések
	Meglévő-, megszünt., tervezett tábla
	Tervezett fa, bokor
	Meglévő legyezetek oszlopok
	Meglévő fák/károk/tűzárnyak
	Meglévő fánth vezetek
	Meglévő optikai kábel
	Meglévő fűkiszáras alaplány
	Meglévő TV kábel