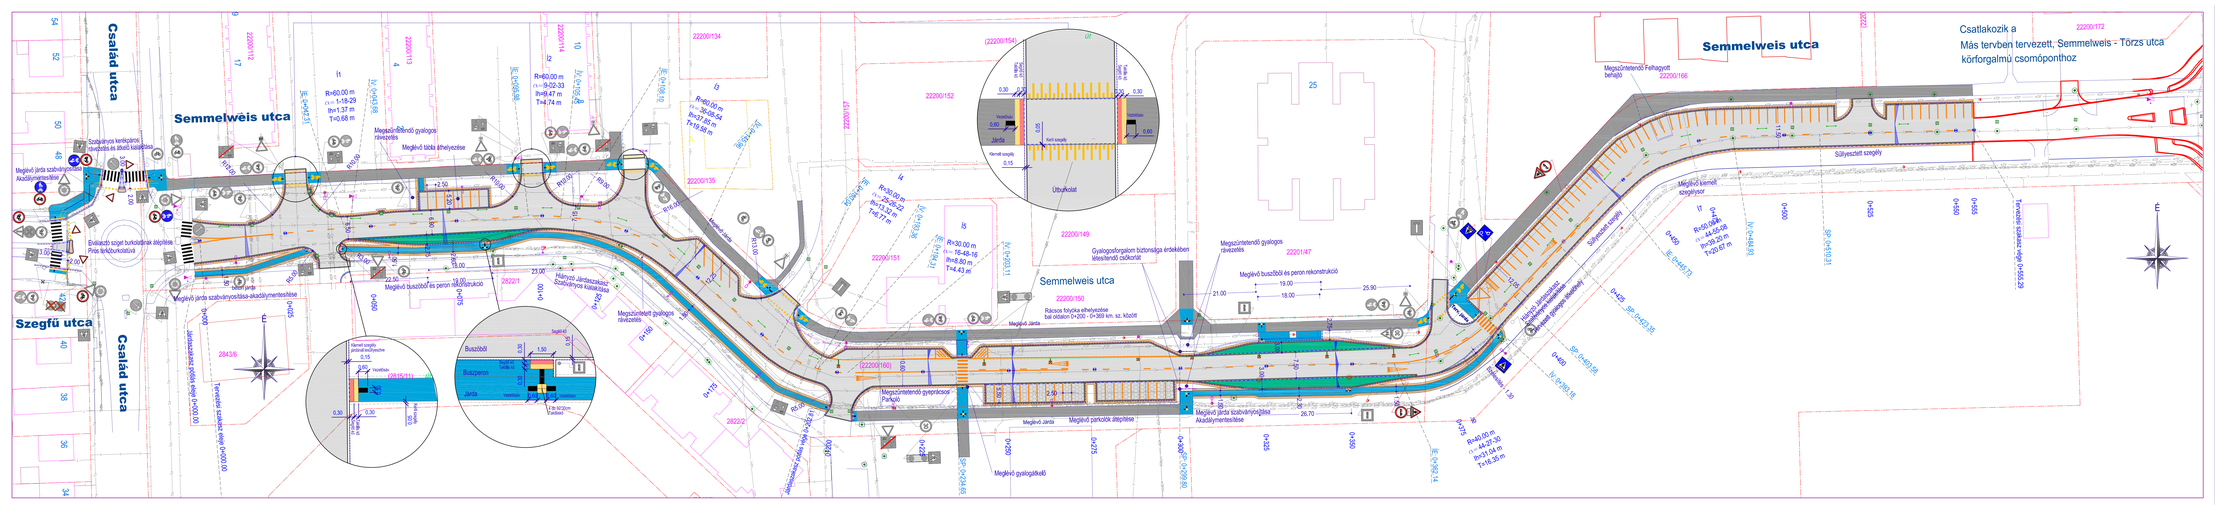
Család utca
Szegfű utca
Semmelweis utca
Csatlakozik a
Más tervben tervezett, Semmelweis - Törzs utca
körforgalmú csomóponthoz
Megszüntetendő Felhagyott behajtó
22200/172
22200/166
Sáfolyészteli szegély
Megszüntetendő gyalogos rávezetés
Megszüntetendő gyalogos átvezetés
Megszüntetendő gyalogátkelő
Megszüntetendő gyalogos rávezetés
Gyalogosforgalom biztonsága érdekében létesítendő csőkorlát
Megszüntetendő gyalogos átvezetés
Megszüntetendő gyalogos rávezetés
Megszüntetendő gyalogátkelő
Megszüntetendő gyalogos rávezetés
Megszüntetendő gyalogos rávezetés
Megszüntetendő gyalogos rávezetés