



JELMAGYARULÁS	magyarázat
	határolás
	korlátozott felüljáról
	10kV-os közepesfesz. felüljáról
	20kV-os közepesfesz. felüljáról
	gázvezeték
	vezetékcsatorna
	vízellátó vezeték
	szennyvíz elvezetés
	zárt csapadékvízgyűjtő
	nyílt csapadékvízgyűjtő
	telefon alaphálózata
	tv-hálózat
	korlátozott aljáról
	0,4kV-os közepesfesz. felüljáról
	10kV-os közepesfesz. felüljáról
	20kV-os közepesfesz. felüljáról

Szilvavölgy sétány

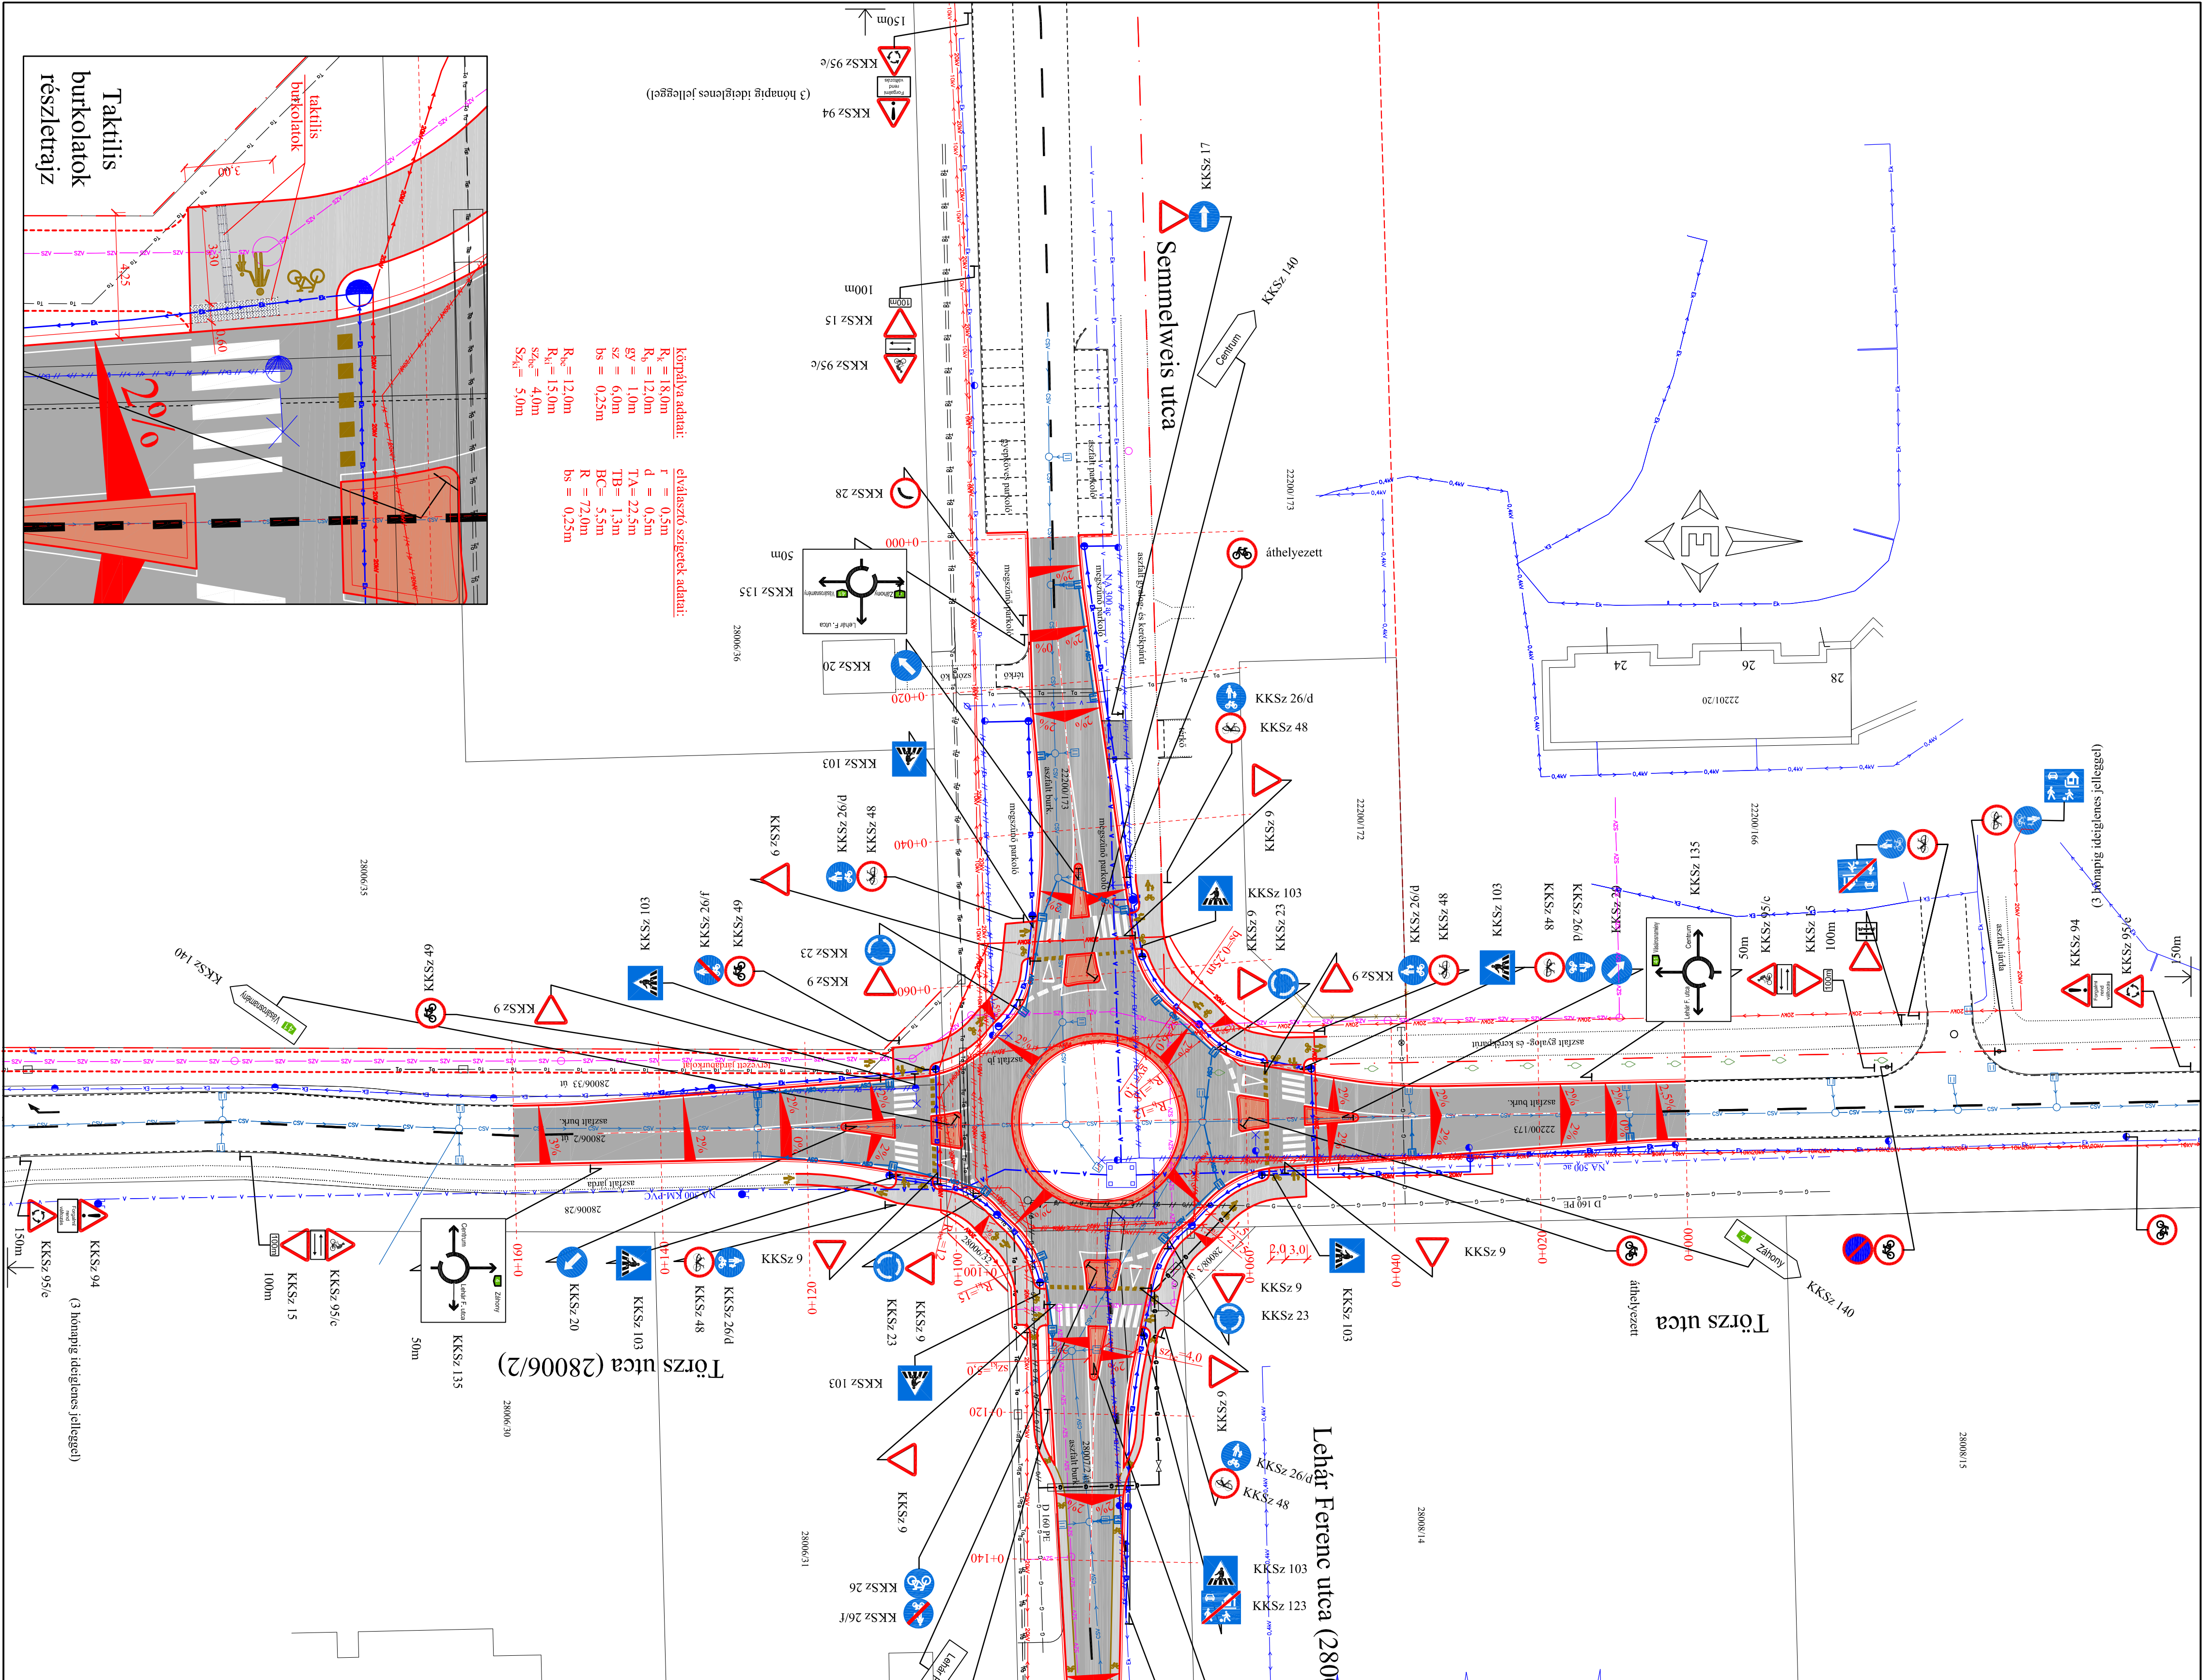

Közművek adatai:
 $R_{k1} = 18,0m$
 $R_{k2} = 12,0m$
 $R_{k3} = 1,0m$
 $g_y = 6,0m$
 $bs = 0,25m$
 $R_{k4} = 12,0m$
 $R_{k5} = 15,0m$
 $S_{k6} = 4,0m$
 $S_{k7} = 5,0m$

elválasztó szerkezetek adatai:
 $f = 0,5m$
 $d = 0,5m$
 $TA = 22,5m$
 $TB = 1,3m$
 $BC = 5,5m$
 $R = 72,0m$
 $bs = 0,25m$

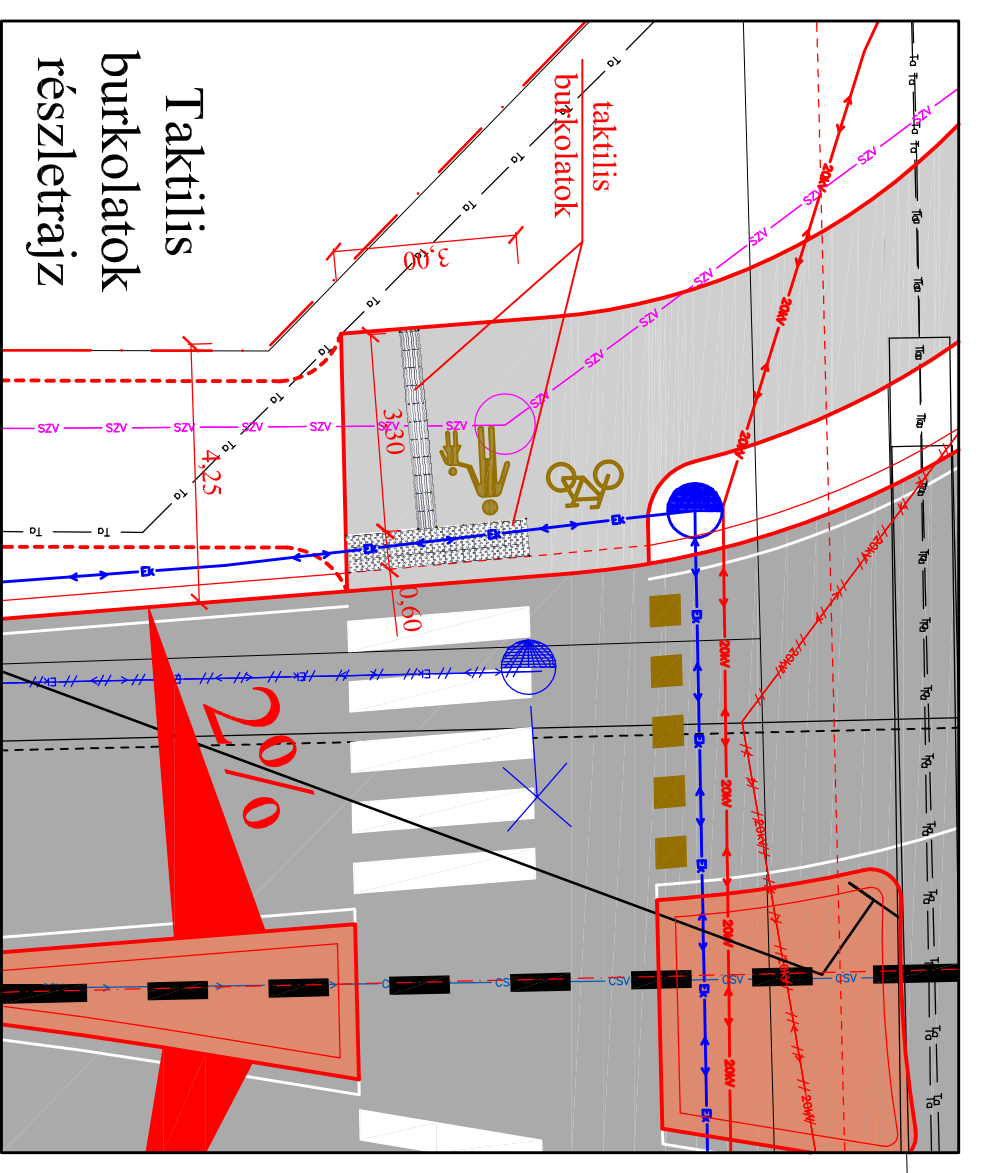

művepártár KFT
 MÉLYÉPÍTŐ ÉS FÜLLETFÉRSZ TERVEZŐ ÉS SZOLGÁLTATÓ

Nyiregyháza, Törzs utca - Semmelweis utca Fedvénytervezés

4400 NYIREGYHÁZA
 SZENT ISTVÁN U. 3. D. EM. 10.
 TEL./FAX: 042906-112

Méretarány: 1:500	Rajzszám: Fo-2	Készlet: 2017/06	Tervező: E.T., K.T.
Műszaki vezető/tervező: Kulcsár György	Ügyvezető: Baranyi György		