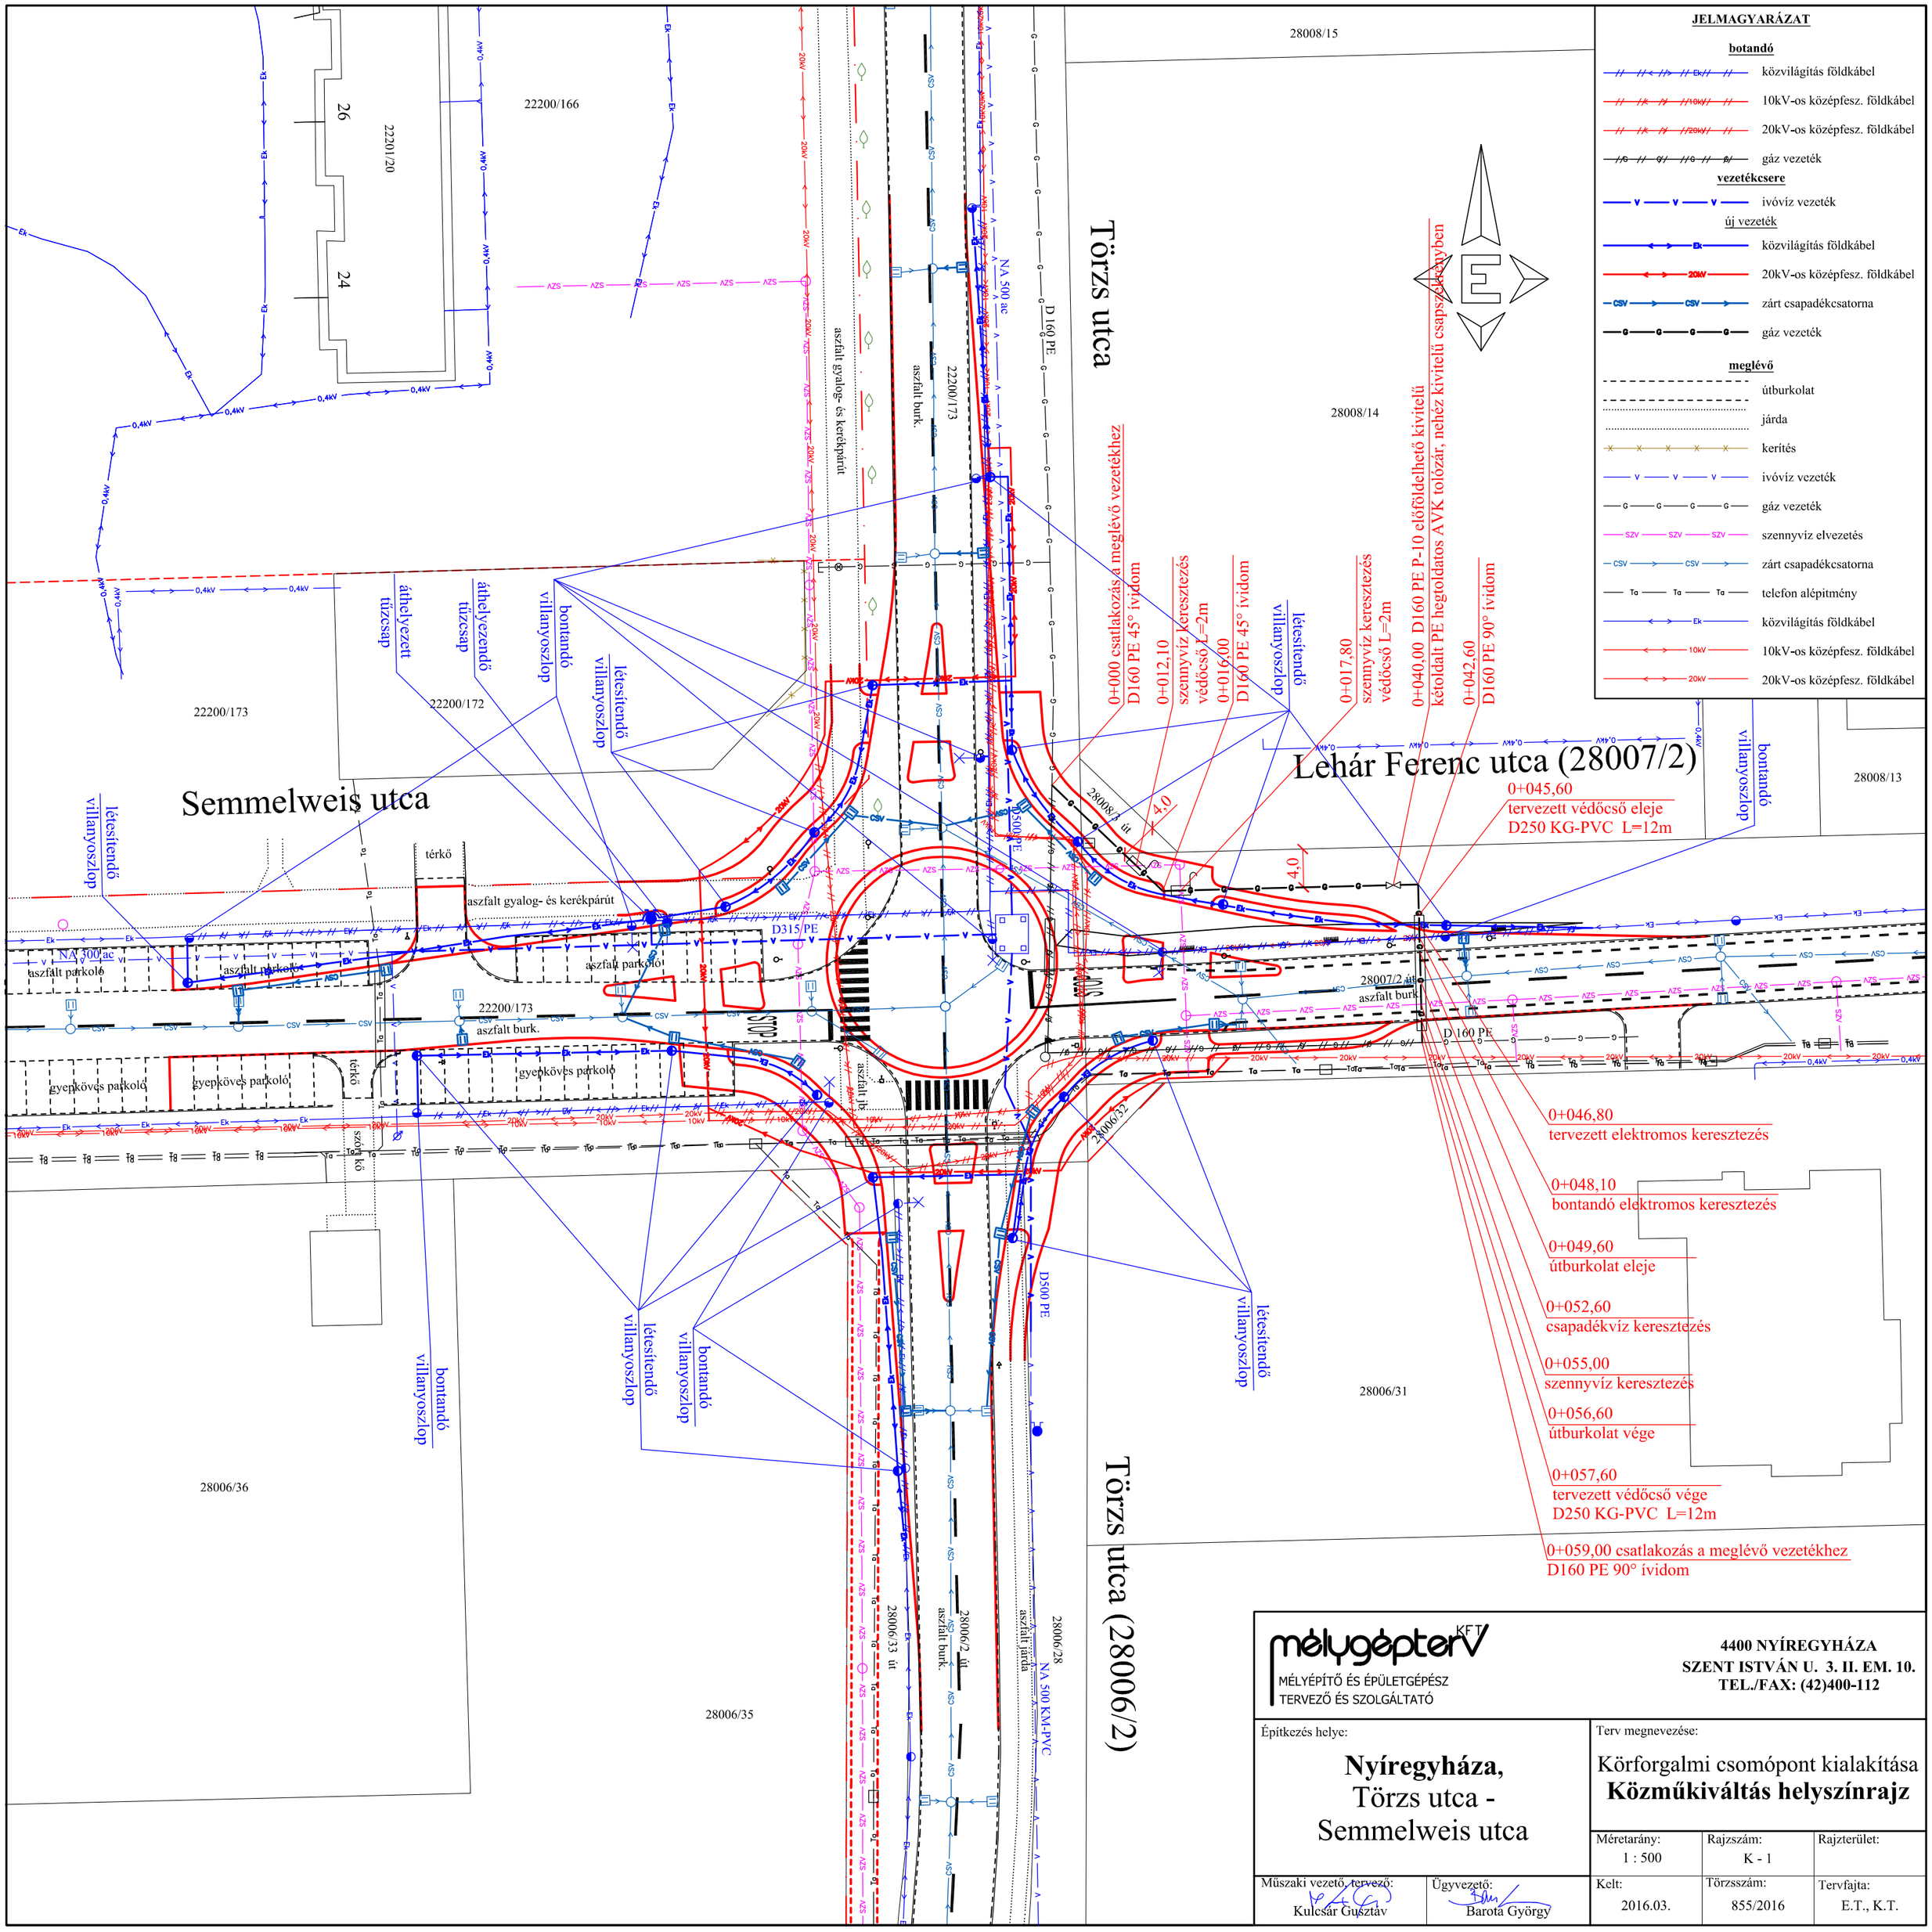

mélygépterv KFT
MÉLYÉPÍTŐ ÉS ÉPÜLETGÉPÉSZ
TERVEZŐ ÉS SZOLGÁLTATÓ

4400 NYÍREGYHÁZA
SZENT ISTVÁN U. 3. II. EM. 10.
TEL./FAX: (42)400-112

Építkezés helye:

Nyíregyháza,
Törzs utca -
Semmelweis utca

Terv megnevezése:

Körforgalmi csomópont kialakítása
Közműkiváltás helyszínrajz

Méretarány:	Rajzszám:	Rajzterület:
1 : 500	K - 1	

Műszaki vezető, tervező:	Ügyvezető:	Kelt:	Törzsszám:	Tervfajta:
Kulcsár Gusztáv	Barota György	2016.03.	855/2016	E.T., K.T.