
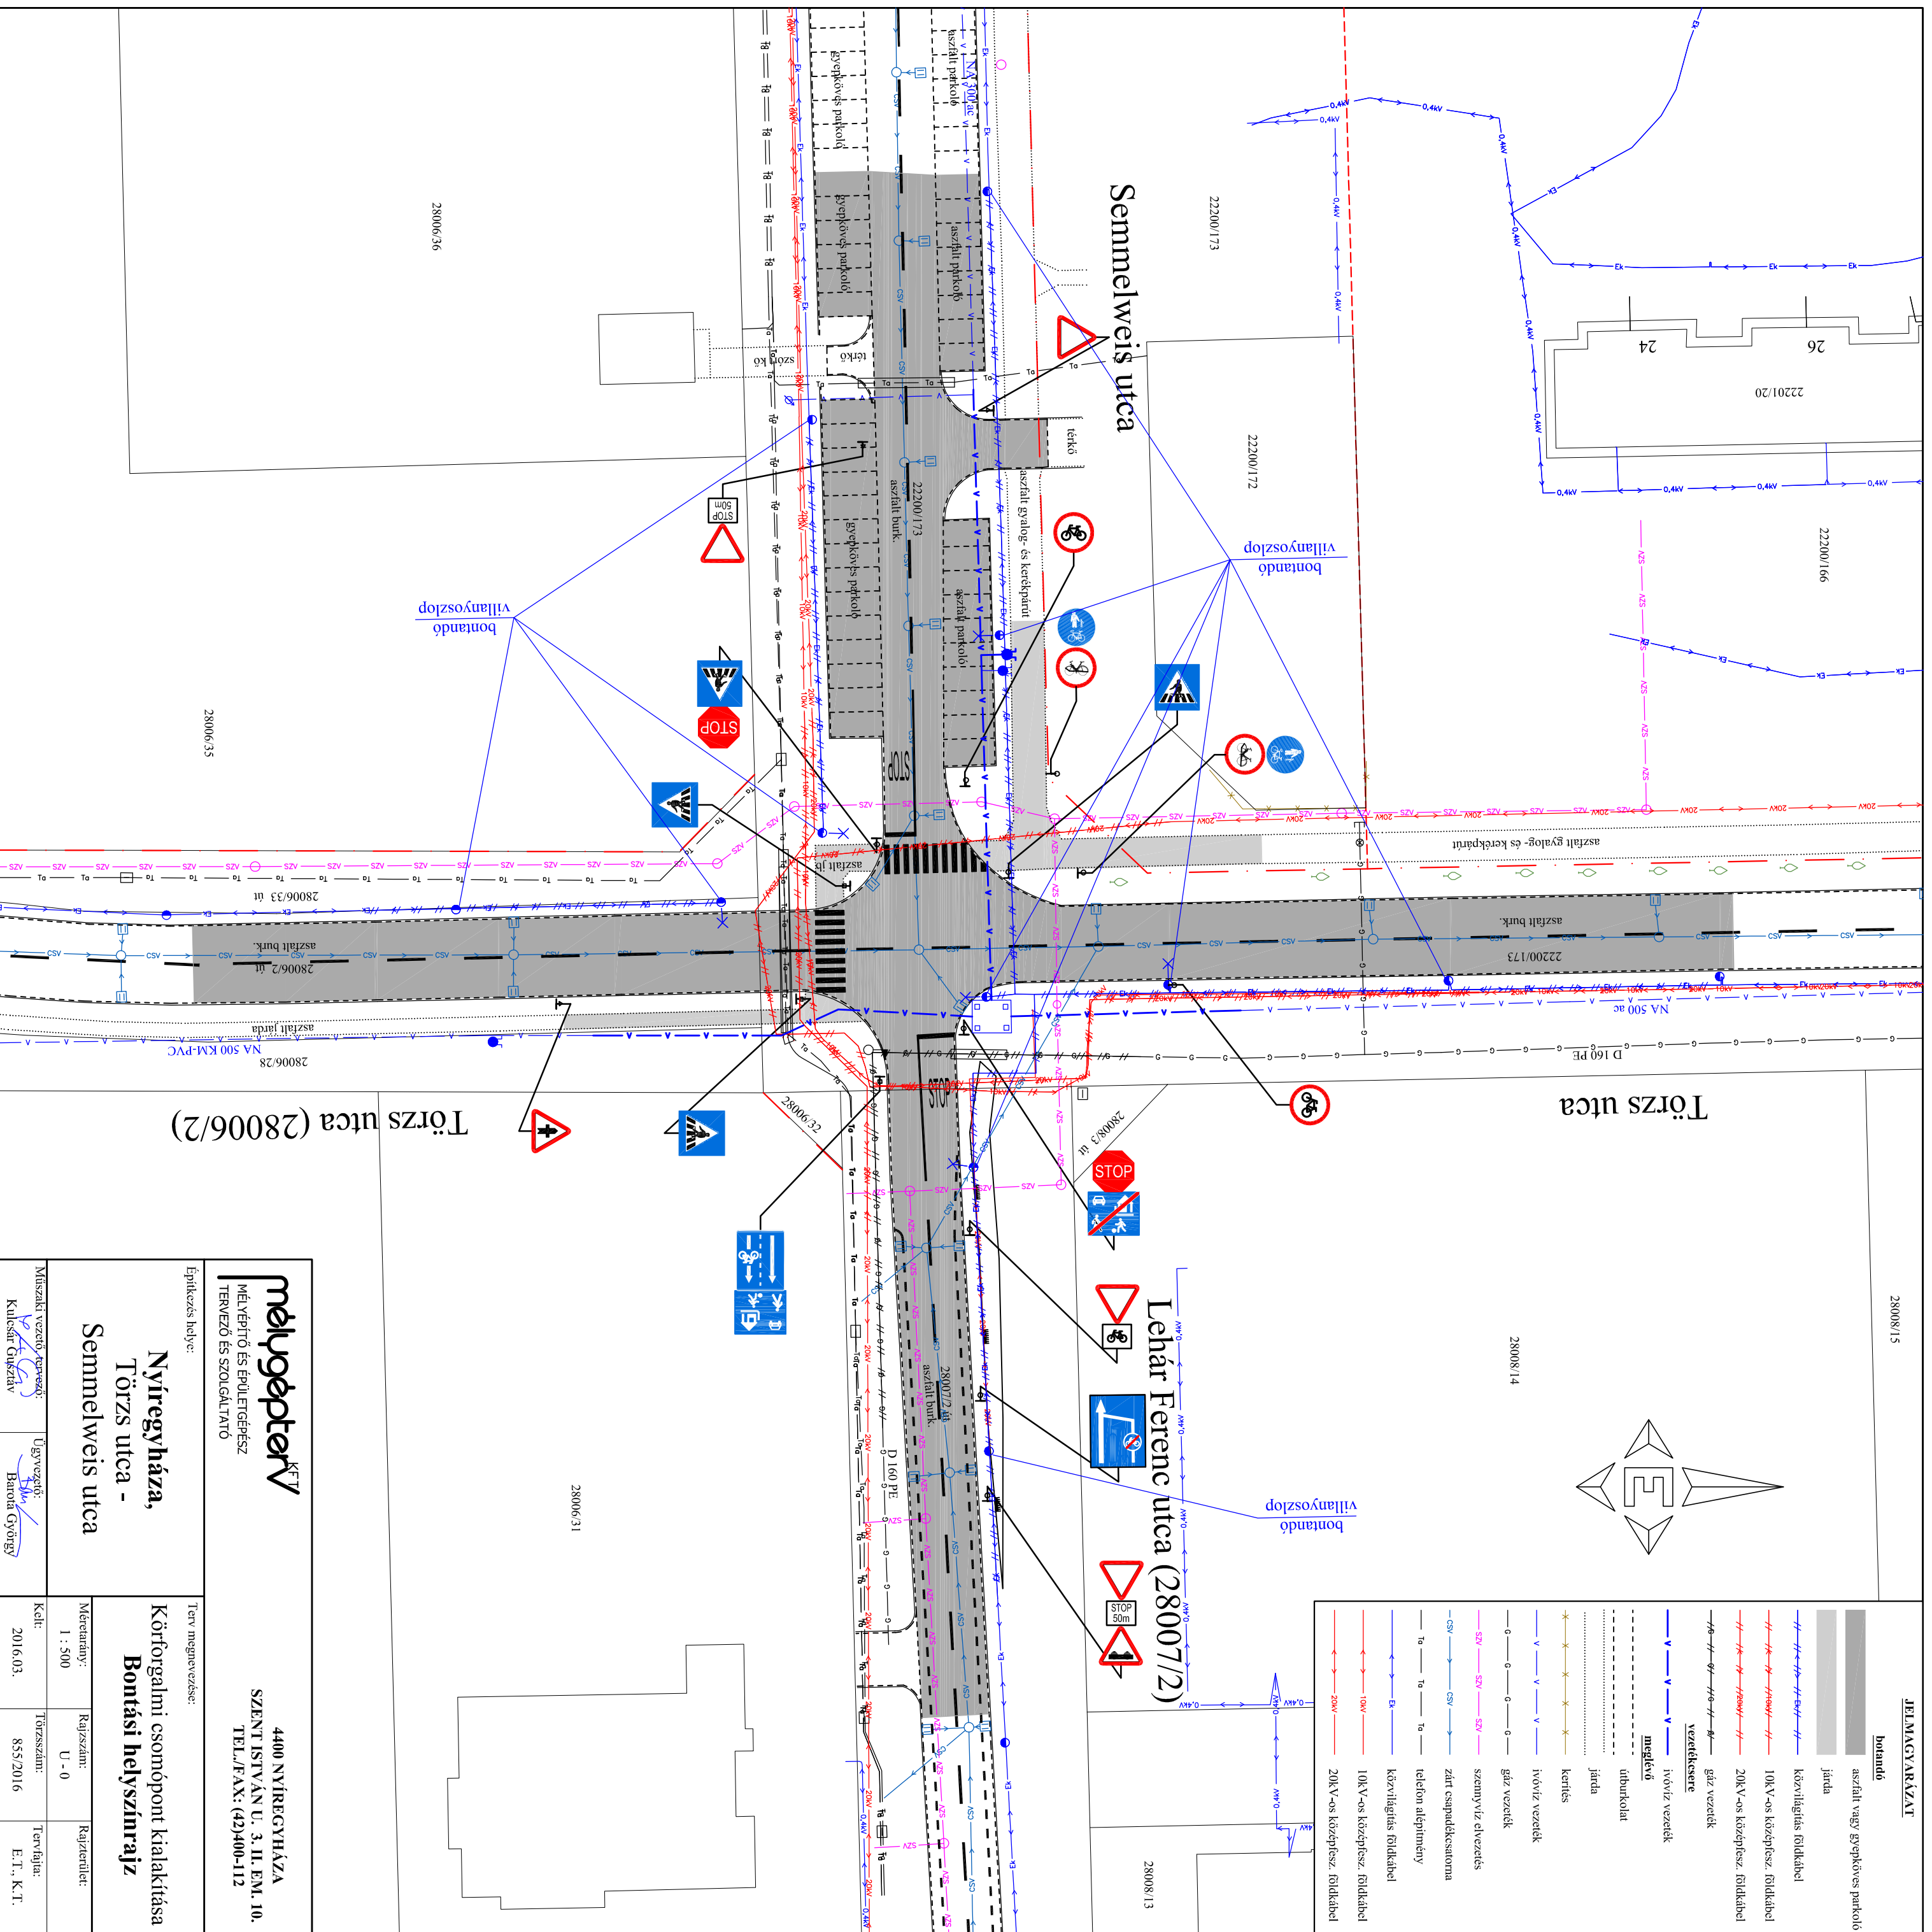


28008/15

JELMAGYARÁZAT

	bontandó
	aszfalt vagy gyepekves parkoló
	járda
	közvilágítás földkabel
	10kV-os középvez. földkabel
	20kV-os középvez. földkabel
	gáz vezeték
	ivóvíz vezeték
	szennyvíz elvezetés
	zárt csapadékesztő
	telefon alélelmény
	közvilágítás földkabel
	10kV-os középvez. földkabel
	20kV-os középvez. földkabel

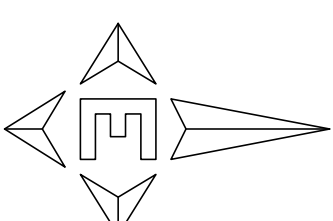

Törzs utca (28006/2)

Lehar Ferenc utca (28007/2)

mellyéptető^{KFT}
 MÉLYÉPÍTŐ ÉS ÉPÜLETGÉPÉSZ
 TERVEZŐ ÉS SZOLGÁLTATÓ

4400 NYÍREGYHÁZA
 SZENT ISTVÁN U. 3. II. EM. 10.
 TEL./FAX: (42)400-112

**Nyíregyháza,
 Törzs utca -
 Semmelweis utca**

**Körforgalmi esomópon kialakítása
 Bontási helyszínrajz**

Műszaki vezető, tervező: Kulcsár Gusztián	Ügyvezető: Bartók György	Kelt:	Törzsszám:	Tervfajta:
		2016.03.	855/2016	E. T., K. T.
Méretarány:	Rajzszám:	Rajzterület:		
1 : 500	U - 0			

Építkezési hely:

Terv megnevezése:

28006/36

28006/35

28006/31

28008/14

28008/13