



JELENYKÖRÜLÉSI TÍPUS	JELENY	MEGNEVEZÉS
homokos	kontingálás, földalatti	üzemeltető
—	10kV-es közepesfesz. földalatti	jelző
—	20kV-es közepesfesz. földalatti	kerítés
—	gáz vezeték	gáz vezeték
—	vívívó vezeték	szennyvíz elvezetés
—	szennyvíz elvezetés	zárt csapadékvízgyűjtő
—	20kV-es közepesfesz. földalatti	teljesen alacsony
—	gáz vezeték	teljesen földalatti
—	vívívó vezeték	tv földalatti
—	szennyvíz elvezetés	kontingálás kábel
—	zárt csapadékvízgyűjtő	10kV-es közepesfesz. földalatti
—	20kV-es közepesfesz. földalatti	0,4kV-es közepesfesz. földalatti
—	10kV-es közepesfesz. földalatti	20kV-es közepesfesz. földalatti

Szilvavölgy sétány

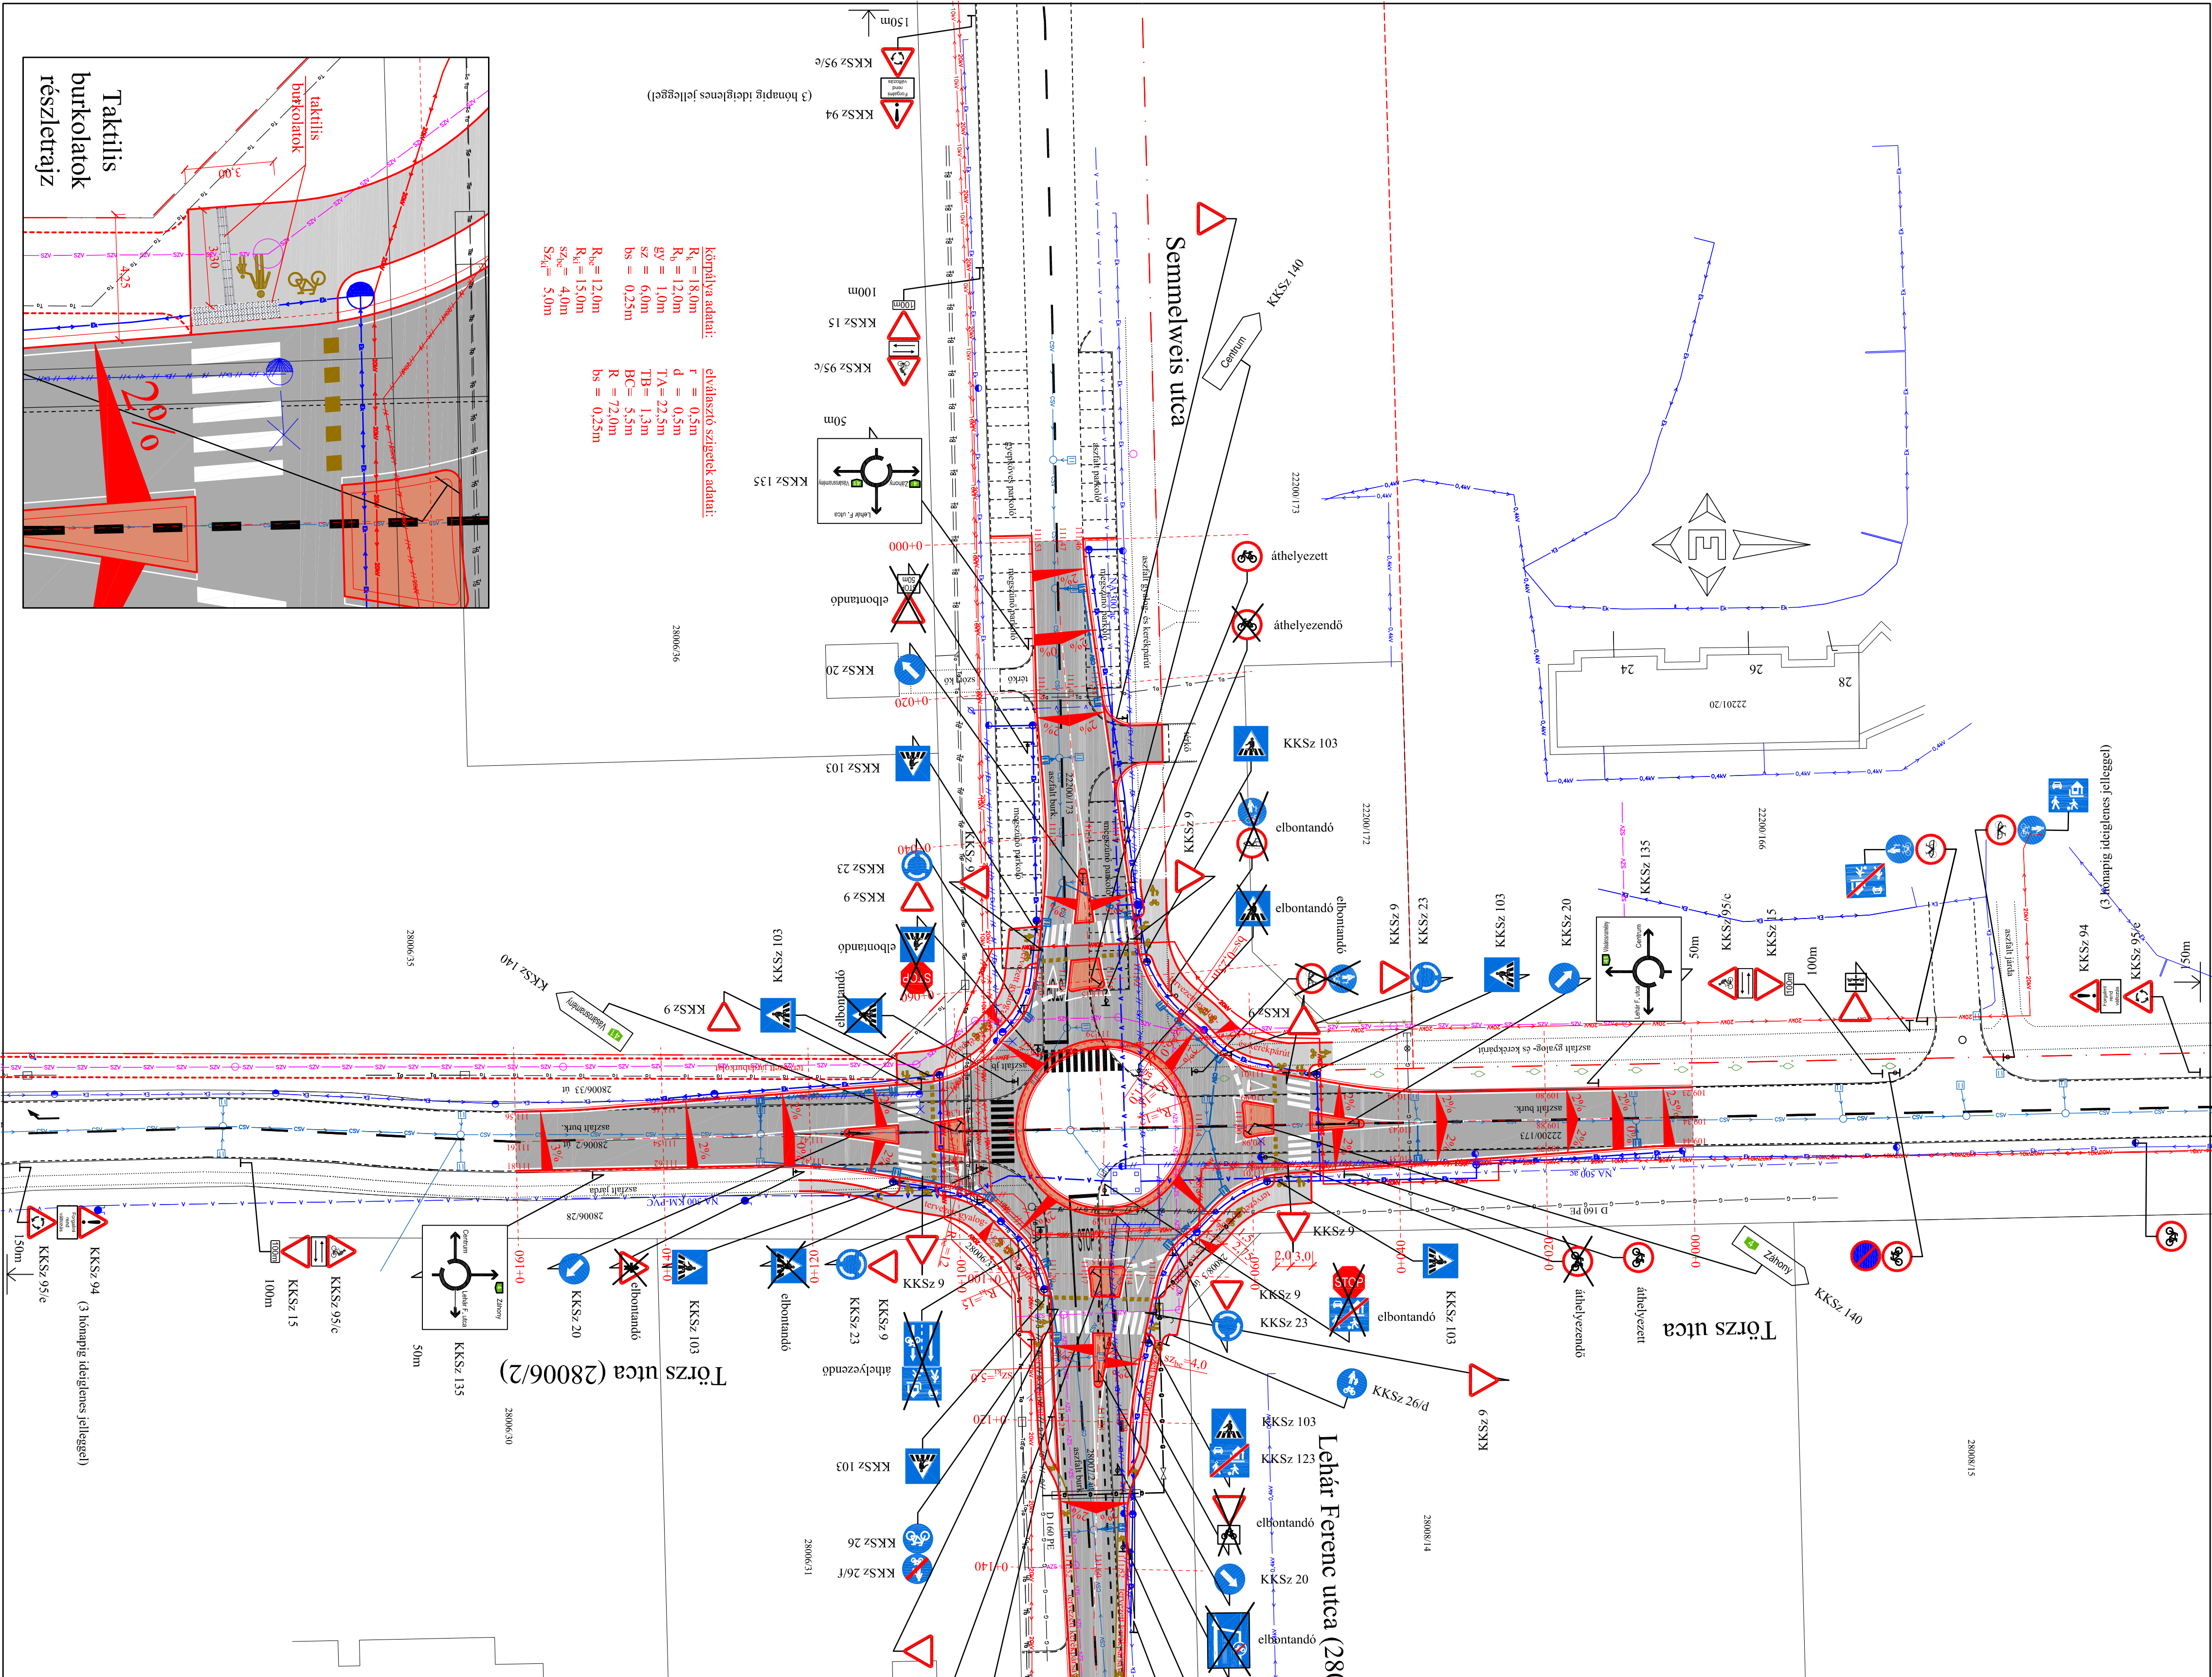

Körhállya adatai:
 $R_k = 18,0m$
 $R_b = 12,0m$
 $g_y = 1,0m$
 $sz = 6,0m$
 $bs = 0,25m$
 $R_{be} = 12,0m$
 $R_{ki} = 15,0m$
 $sz_{be} = 4,0m$
 $Sz_{ki} = 5,0m$

átváltású szívek adatai:
 $f = 0,5m$
 $d = 0,5m$
 $TA = 22,5m$
 $TB = 1,3m$
 $BC = 5,5m$
 $R = 72,0m$
 $bs = 0,25m$

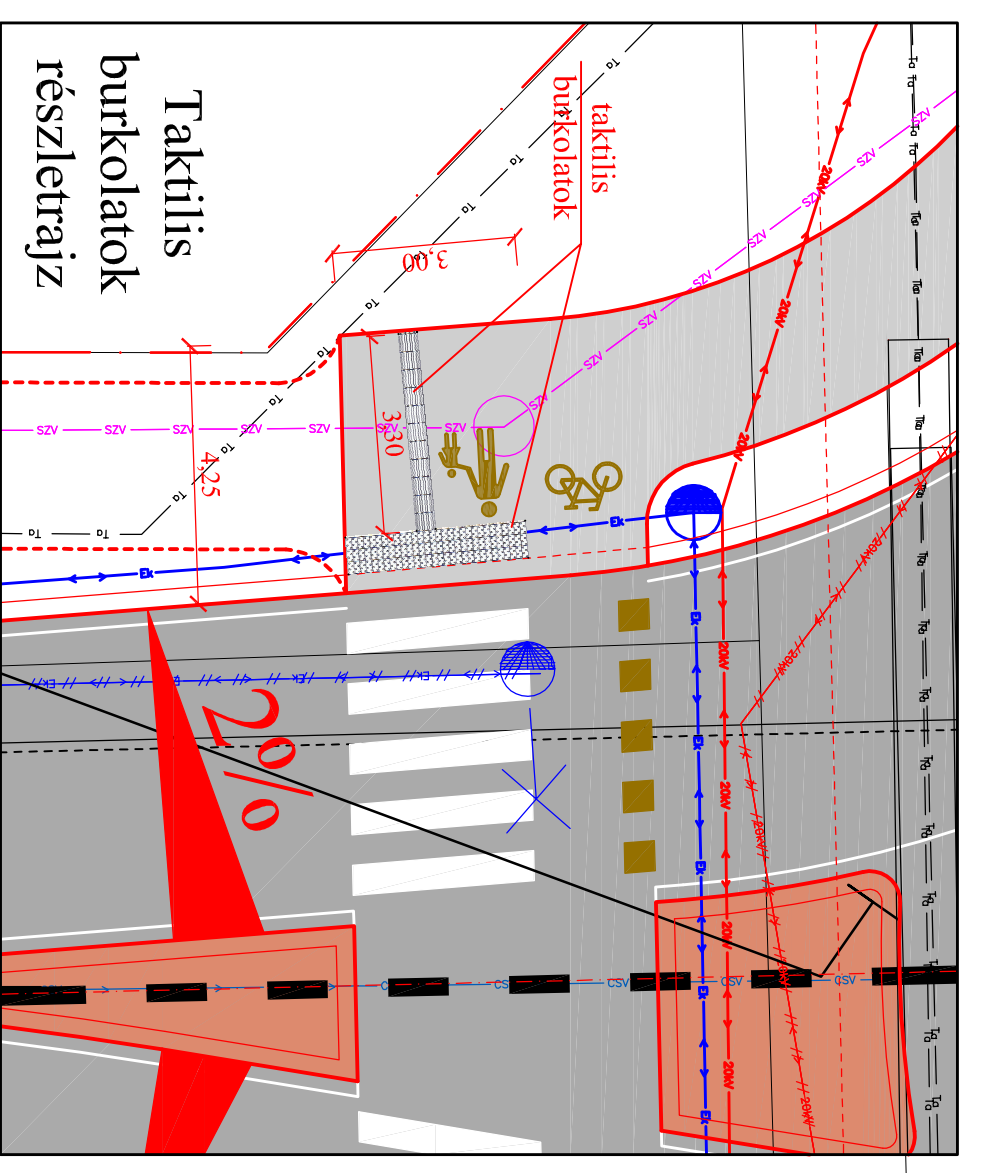

művepáster
 MÉLYÉPÍTŐ ÉS FÖLDÉPÍTÉSZ
 TERVEZŐ ÉS SZÁMÍTÁSTÁMO

**Nyíregyháza,
 Törzs utca -
 Semmelweis utca**

**Körforgalmi csomópont kialakítása
 Építési helyszínrajz**

**4400 NYÍREGYHÁZA
 SZENT ISTVÁN U. 3. II. EM. 10.
 TEL./FAX: 42906-112**

Méretarány: 1:500	Rajzsámár: U - 1	Rajzterület: E.T., K.T.
Kélt: 2016.03.	Törzssámár: 853/2016	

Egykezvési hely:
 KKSz 94 (3 hónapig ideiglenes jelleggel)
 KKSz 95/c
 KKSz 15
 KKSz 20
 KKSz 23
 KKSz 9
 KKSz 103
 KKSz 140
 KKSz 26/d
 KKSz 26/f
 KKSz 135
 KKSz 94
 KKSz 95/c
 KKSz 15
 KKSz 20
 KKSz 23
 KKSz 9
 KKSz 103
 KKSz 140
 KKSz 26/d
 KKSz 26/f
 KKSz 135