


**Lehár Ferenc utca**  
0+100



- 1 5cm vlg. AC 16 kopó (F) jelt aszfalbeton kopótérteg
- 2 9cm vlg. AC 22 kötő (F) jelt aszfalbeton alapréteg
- 3 20cm vlg. CK22 cementstabilizációs alap
- 4 20cm vlg. homokos kavics fejtőréteg
- 5 10cm vlg. kiselémes értékbunkolat
- 6 3cm vlg. ágyazóhomok
- 7 30x25x15cm-es kiemelt szegély
- 8 12cm vlg. C12-32/FN megfárasztó beton alappergenda
- 9 100x20x5cm-es kerri szegély
- 10 25x25x15/10cm-es "K" szegély
- 11 3.5cm vlg. AC 11 kopó jelt aszfalbeton kopótérteg
- 12 3.5cm vlg. AC 11 kopó jelt aszfalbeton kötőtérteg

**mélyépítő KFT**  
MÉLYÉPÍTŐ ÉS FÉLLENGÉSZ  
TERVEZŐ ÉS SZOLGÁLTATÓ

4400 NYÍREGYHÁZA  
SZENTISTVÁN U. 3. II. EM. 10.  
TEL./FAX: (42)406-112

Felkérő neve: **Nyíregyháza, Törzs utca - Semmelweis utca**

Tervezés célja: **Körforgalmi csomópont kialakítása Műtárgyszervezők**

Műszaki vezető/tervező: <b>Kukcsér Gábor</b>	Ügyvezető: <b>Bárdos György</b>	Ábratípus: U-4	Rajzszám: 855/2016	Tervező: E.T. K.T.
Kelt: 2016.03.	Tervezés: 855/2016	Rajzadó: E.T. K.T.		