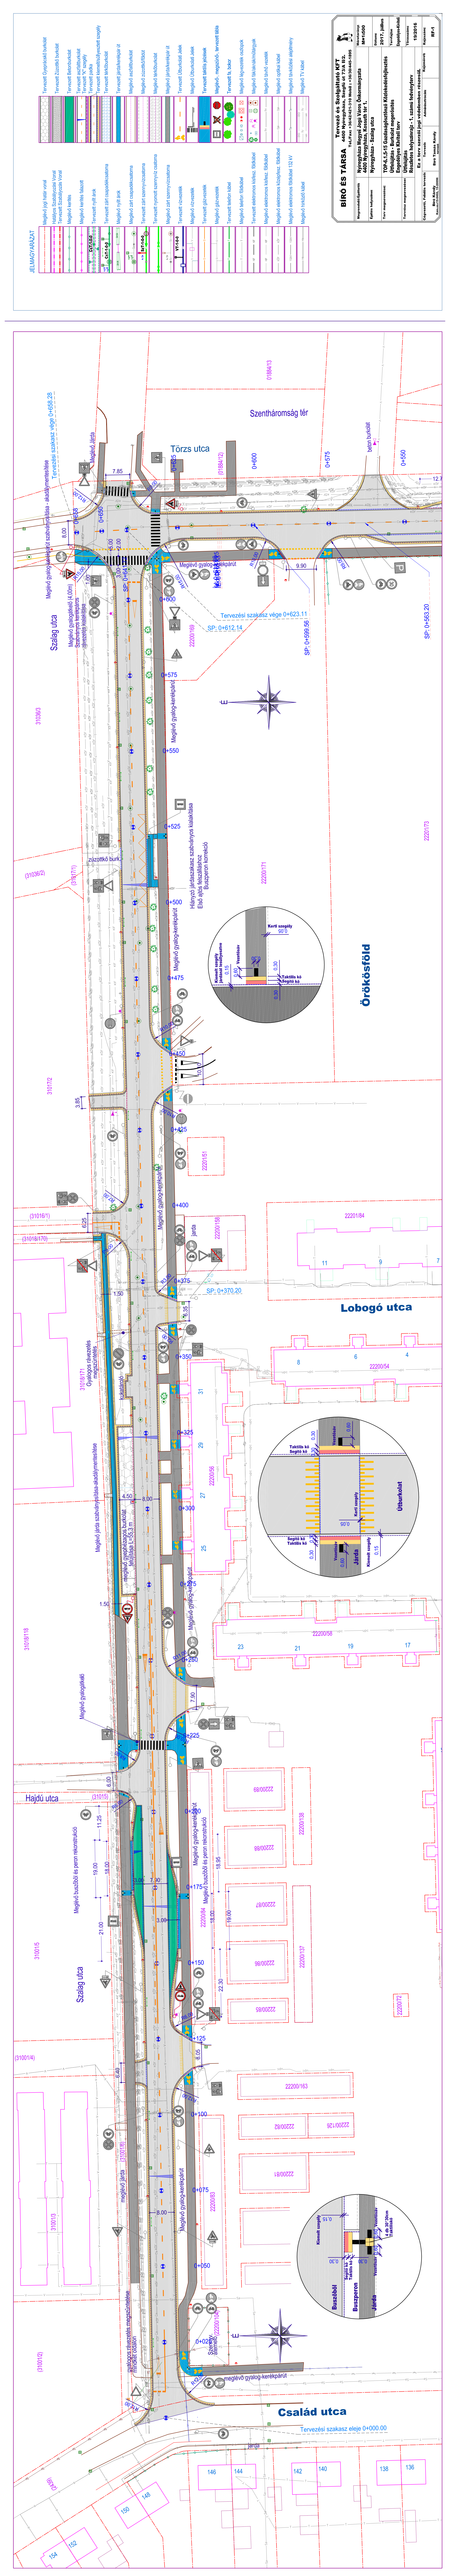
BÍRÓ ÉS TÁRSA Mérnöki Iroda Kft.
Tervezők: Bíró Tamás okl. építőmérnök, mélyépítő szakmérnök, TÉR-1