


TÜLEMELES
ESEMSZONVOK


115

Nyomvonal szalag
hossz-szelvénye

Mh=1:500
Mv=1:100
Alapszint: 105.00 mBf.

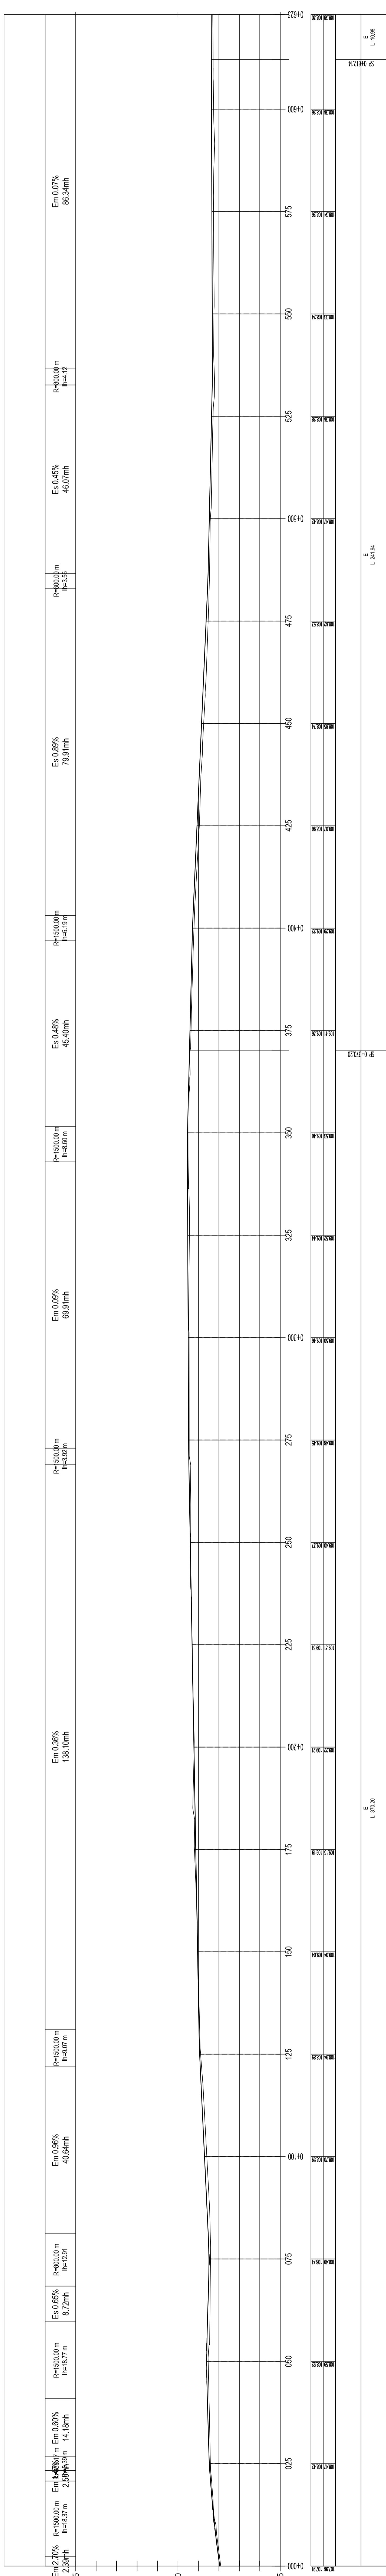

TEREP	TEREP
PÁLYA	PÁLYA
Jobb ív	Jobb ív
Bal ív	Bal ív

IWSZONVOK: Egyenes	E	L=071,20
Bal ív	E	L=041,94

BIRO ÉS TÁRSA Tervező és Szolgáltató KFT.
4400 Nyíregyháza, Szegfi ut 73/A II/2.
Tel./Fax: +36(42)21310 Mobil: +3630445-1895

Nyíregyháza Megyei Jogi Város Önkormányzata
4400 Nyíregyháza, Kossuth tér 1.

Nyíregyháza - Szalag utca

Tervező: Biró Tamás Károly
Adminisztráció: Biró Tamás Károly

Méret: M1:500
Dátum: 2016.11.15

TOP-6.1-15 Gazdaságfejlesztési Kivitelezési felhívás keretében megvalósuló
Részletes hossz-szelvény

Ez a terv szerzői jogi védelemben részesül.
Biro Árpád
Kivitelezés