

JELMAGYARAZAT

	Meglévő jogi határ vonal
	Helyi önkormányzati Szabványos Vonal
	Tervezett Zuzottkő Burkolat
	Tervezett Betonburkolat
	Tervezett Aszfaltburkolat
	Tervezett "K" szegély
	Tervezett parkoló
	Tervezett kiemelési/lyesztett szegély
	Tervezett létközburkolat
	Tervezett járatkerékpár ut
	Meglévő aszfaltburkolat
	Meglévő zuzottkőburkolat
	Meglévő létközburkolat
	Meglévő járatkerékpár ut
	Meglévő vízvezeték
	Meglévő vírhálózat
	Tervezett gázvezeték
	Meglévő gázvezeték
	Meglévő fa, bokor
	Meglévő légtérrel csatlakozó
	Meglévő létközburkolat
	Meglévő elektromos kiágazás földalatti
	Meglévő elektromos kiágazás földalatti
	Meglévő elektromos kiágazás földalatti
	Meglévő elektromos kiágazás földalatti
	Meglévő optikai kábel
	Meglévő távközlési alghálój
	Meglévő TV kábel

Tervező és Szolgáltató KFT
 4400 Nyíregyháza, Szégyen utca 73/A II/2.
 Tel./Fax: +36(42)21-310 Mobil: +36304045-1895

BÍRÓ ÉS TÁRSA
 Mérnökiroda
 Mérnökvezető: **MIÉLŐDÓ**
 Előadó mérnök: **2017.02**
 Tervező mérnök: **Engelhardt-Révai**
 Tervező mérnök: **Fótyóssy**
 Tervező mérnök: **TOP-5.1.5-16 Gazdaságfejlesztési Közeljövő-tervezési feladat megvalósítása**
 Tervező mérnök: **Ufelújítás - Burkolat megújítás**
 Tervező mérnök: **Részletes helyszínrajz**

2017.02
 4400 Nyíregyháza - Szalag utca




19/2016
 Előadók: **Engelhardt-Révai**
 Előadó mérnök: **Fótyóssy**

2017.02
 4400 Nyíregyháza - Szalag utca

19/2016
 Előadók: **Engelhardt-Révai**
 Előadó mérnök: **Fótyóssy**

2017.02
 4400 Nyíregyháza - Szalag utca

19/2016
 Előadók: **Engelhardt-Révai**
 Előadó mérnök: **Fótyóssy**

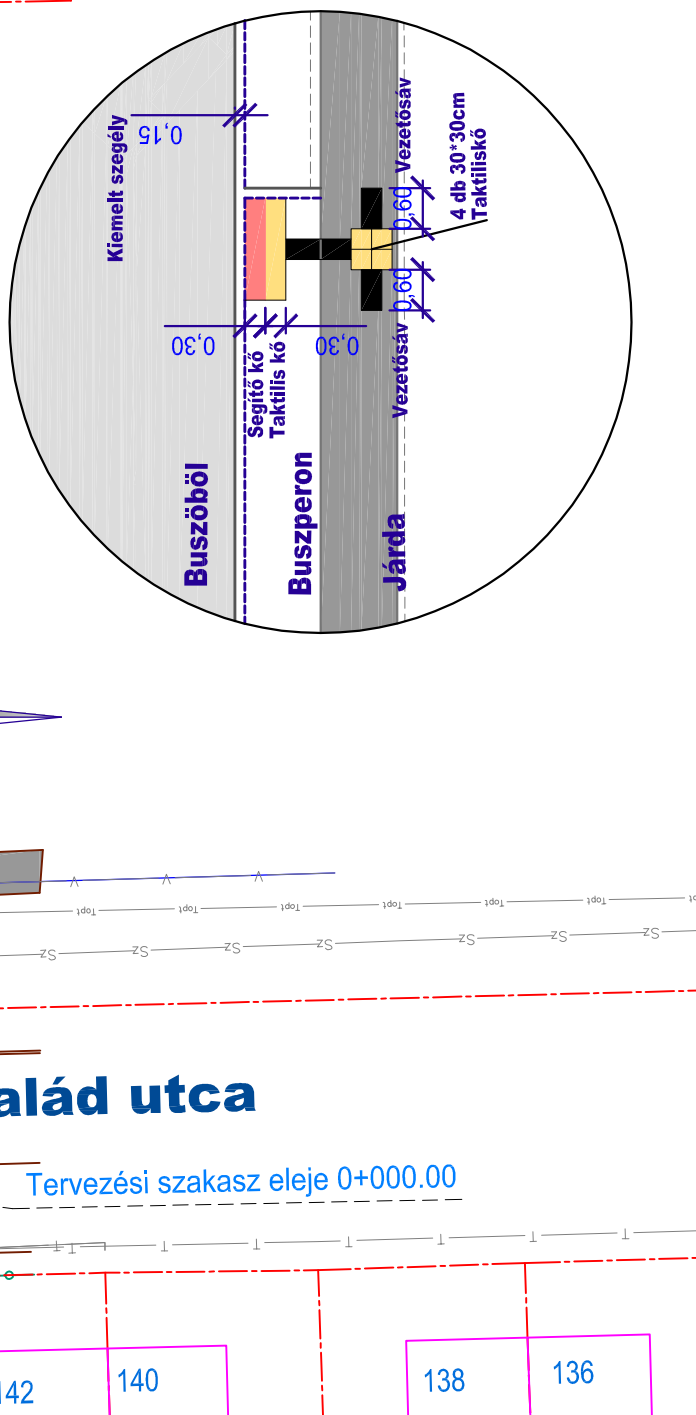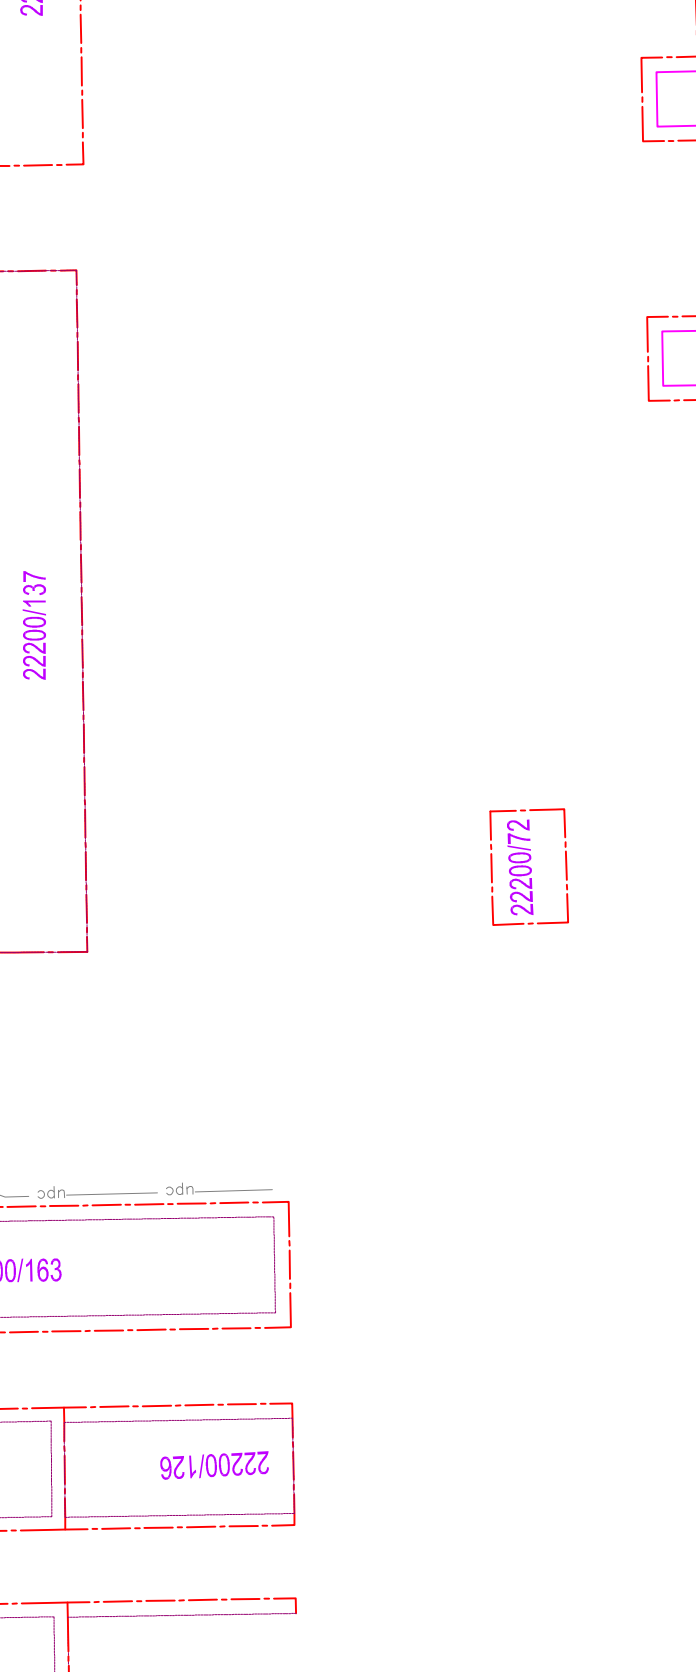 

Szalag utca (310115) Szalag utca (310114) Szalag utca (310113) Szalag utca (310112) Szalag utca (310111) Szalag utca (310110) Szalag utca (310109) Szalag utca (310108) Szalag utca (310107) Szalag utca (310106) Szalag utca (310105) Szalag utca (310104) Szalag utca (310103) Szalag utca (310102) Szalag utca (310101)