


ESÉSVISZONYYOK

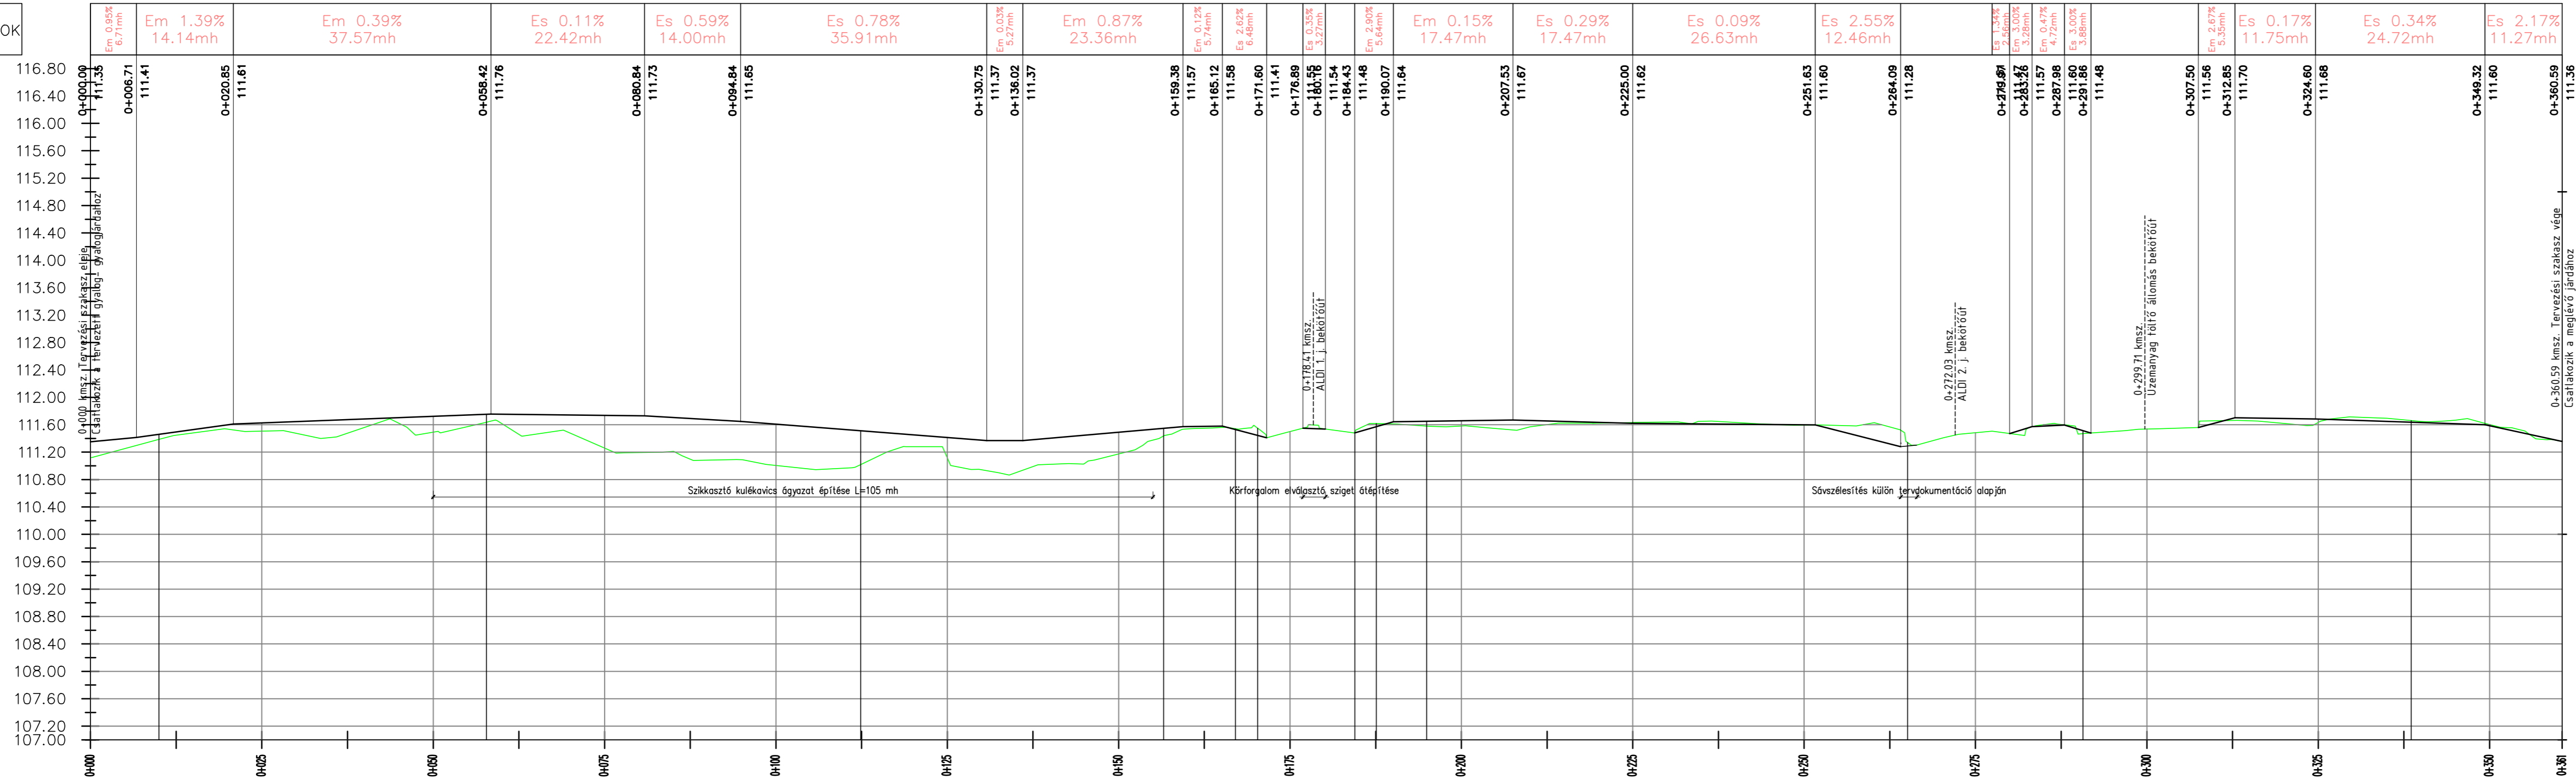

Törzs u. járda
hossz-szelvénye
Mh=1:500
Mv=1:50
Alapszint: 107.00 mBf.

TEREP	Jobb ív
PÁLYA	Egyenes
VISSZONYYOK:	Bal ív

0+000	0+006.71	0+020.85	0+058.42	0+080.84	0+094.84	0+130.75	0+136.02	0+159.38	0+165.12	0+171.60	0+176.89	0+184.43	0+190.07	0+207.53	0+225.00	0+251.63	0+264.09	0+276.91	0+283.36	0+287.98	0+291.86	0+307.50	0+312.85	0+324.60	0+349.32	0+360.59	
116.80	111.41	111.61	111.76	111.73	111.65	111.37	111.37	111.57	111.58	111.41	111.54	111.48	111.64	111.67	111.62	111.60	111.28	111.57	111.57	111.60	111.60	111.48	111.56	111.70	111.68	111.60	111.36
116.80	111.41	111.61	111.76	111.73	111.65	111.37	111.37	111.57	111.58	111.41	111.54	111.48	111.64	111.67	111.62	111.60	111.28	111.57	111.57	111.60	111.60	111.48	111.56	111.70	111.68	111.60	111.36

Szikasztó kulékavics ágyazat építése L=105 mh

Körforgalom elválasztó sziget átépítése

Sóvszűrésítés külön levegőkimentáció alapján

<p>"KÖZMŰTERV-M'93" Kft. 4400 NYÍREGYHÁZA, Selyem u. 21/B. 1/1. Tel.: 42-437-201 Info@kozmufterv93.hu Mérnökmaria ny.sz.: C-15-000126</p>	<p>Munka megnevezése: Nyíregyháza Törzs utca gyalogjárda építése Kiviteli terv</p>	<p>Törzsszám: 499/16</p>
	<p>Rajz megnevezése: Útépítési hossz-szelvény</p>	<p>Kelt: 2017.02.</p>
<p>Ez a terv az érvényes jogszabályok alapján szerzői jogvédelem alatt áll. A jogtulajdonos engedélye nélkül felhasználni, másolni, módosítani TILOS!</p>	<p>Ügyvezető: <i>Major Gabriella</i> Major Gabriella</p>	<p>Vezető-tervező: Név: <i>Kovács Marcell</i> Eng. szám: KE-K/15-0229</p>
<p>Szerkesztő: Név: <i>Kovács Marcell</i> Eng. szám: KE-K/15-09017</p>	<p>Méretarány: 1:500</p>	<p>Tervfajta: K.T.</p>
<p>Rajzszám: U-3</p>	<p>Méretarány: 1:500</p>	<p>Tervfajta: K.T.</p>