


TÜLEMEELÉS
ESÉSVISZONYOK

Es 0,35% 44,17mh	R=300,00 m lh=3,13	Em 0,69% 102,10mh	R=500,00 m lh=1,73 m	Em 0,35% 64,38mh	R=300,00 m lh=4,61	Em 1,88% 22,14mh	R=500,00 m lh=4,96 m	Em 0,89% 65,29mh
---------------------	-----------------------	----------------------	-------------------------	---------------------	-----------------------	---------------------	-------------------------	---------------------

Kemecsei Gy-k. Módosított  
hossz-szelvénye

Mh=1:500  
Mv=1:100  
Alapszint: 100.00 mBf.

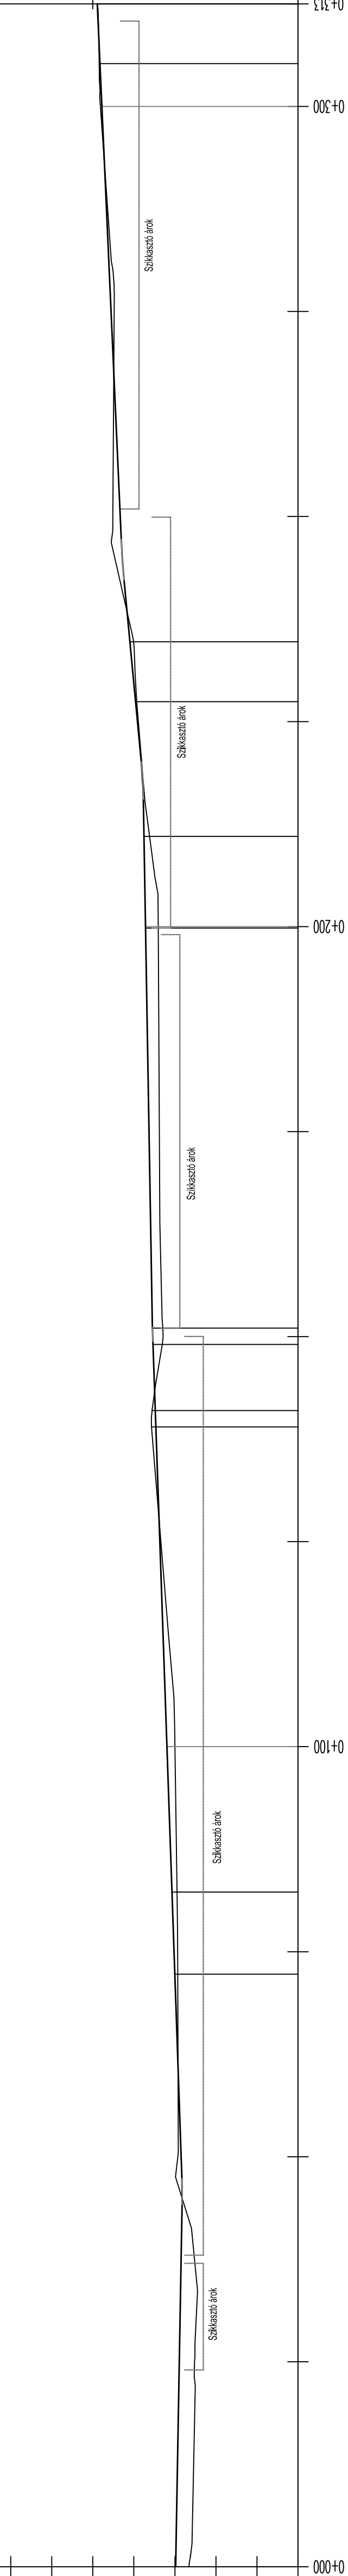

TEREP PÁLYA
Jobb iv
Égyenes
Bal iv


--------	--------	--------	--------	--------	--------	--------	--------	--------	--------	--------	--------	--------	--------	--------	--------	-------	-------	---------