

JELMAGYARÁZAT

| | | | |
|--|---|--|------------------------------------|
| | Meglévő jogi határ vonal | | Tervezett Gyeprácskő burkolat |
| | Hatályos Szabályozási Vonal | | Tervezett Zúzottkő burkolat |
| | Tervezett Szabályozás Vonal | | Tervezett Betonburkolat |
| | Meglévő kerítés | | Tervezett aszfaltburkolat |
| | Meglévő kerítés falazott | | Tervezett "K" szegély |
| | Tervezett nyílt árok | | Tervezett padka kiemelt szegéllyel |
| | Tervezett zárt csapadékcsonna | | Tervezett padka süllyesztett szegé |
| | Meglévő nyílt árok | | Tervezett térkőburkolat |
| | Meglévő zárt csapadékcsonna | | Tervezett járda/kerékpár út |
| | Tervezett zárt szennyvízcsonna | | Meglévő aszfaltburkolat |
| | Tervezett nyomott szennyvíz csatorna | | Meglévő zúzottkő/földút |
| | Meglévő zárt szennyvízcsonna | | Meglévő térkőburkolat |
| | Tervezett vízvezeték | | Meglévő járda/kerékpár út |
| | Meglévő vízvezeték | | Tervezett Útburkolati Jelek |
| | Tervezett gázvezeték | | Meglévő Útburkolati Jelek |
| | Meglévő gázvezeték | | Tervezett taktilis jelzések |
| | Tervezett telefon kábel | | Meglévő-, megszűnő-, tervezett ták |
| | Meglévő telefon földkábel | | Tervezett fa, bokor |
| | Tervezett elektromos kisfesz. földkábel | | Meglévő légvezeték oszlopok |
| | Meglévő elektromos kisfesz. földkábel | | Meglévő fák/aknák/műtárgyak |
| | Meglévő elektromos középész. földkábel | | Meglévő távhő vezeték |
| | Meglévő elektromos földkábel 132 kV | | Meglévő optikai kábel |
| | | | Meglévő távközlési alépítmény |
| | | | Meglévő TV kábel |

— Tervezett építés

Görgényi László ev.

4400 Nyíregyháza, Sólyom u. 34/B.
Tel.: +3630 8682395
e-mail.: gorgenyi1.laszlo@gmail.com

Tervező:
GL-02/2017.

Rajzszám:
H-01

Méretarány:
1:500

Tervfajta:
Kiviteli

Tervező:

Görgényi László
MMK: 15-0392
Jogosultság: H-V

Dátum:
2017. 09. hó

Létesítmény:
Társadalmi és környezeti szempontból
Fenntartható Turizmusfejlesztés
TOP-6.1.4-15 Erdei sétány és ökológiai
sétaút kialakítása Sóstófürdőn

Hírközlő hálózat biztonságba helyezése

Rajz:

HELSZÍNRAJZ

Verziószám:
V.01

Gyalog- és Kerékpárút

Terv. 3MØ110-38.10 - 1.0
Meglévő nyomvonalon

Meglévő Øv 200x4/0,8 +
Meglévő Ibrányi tőkából
Bizonytalan nyomvonal!
Műszeres feltárás szükséges!

Csatlakozik, más tervben tervezett
Gyalog és kerékpárúthoz

Blaha Lujza stny.

Kemecsei út

592

3834

3834
3+965

3834
4+003

Korányi F. út

514

csatorna

(0284/2) út


Vadász csárda

0284/6

0107

(B0353)

3n

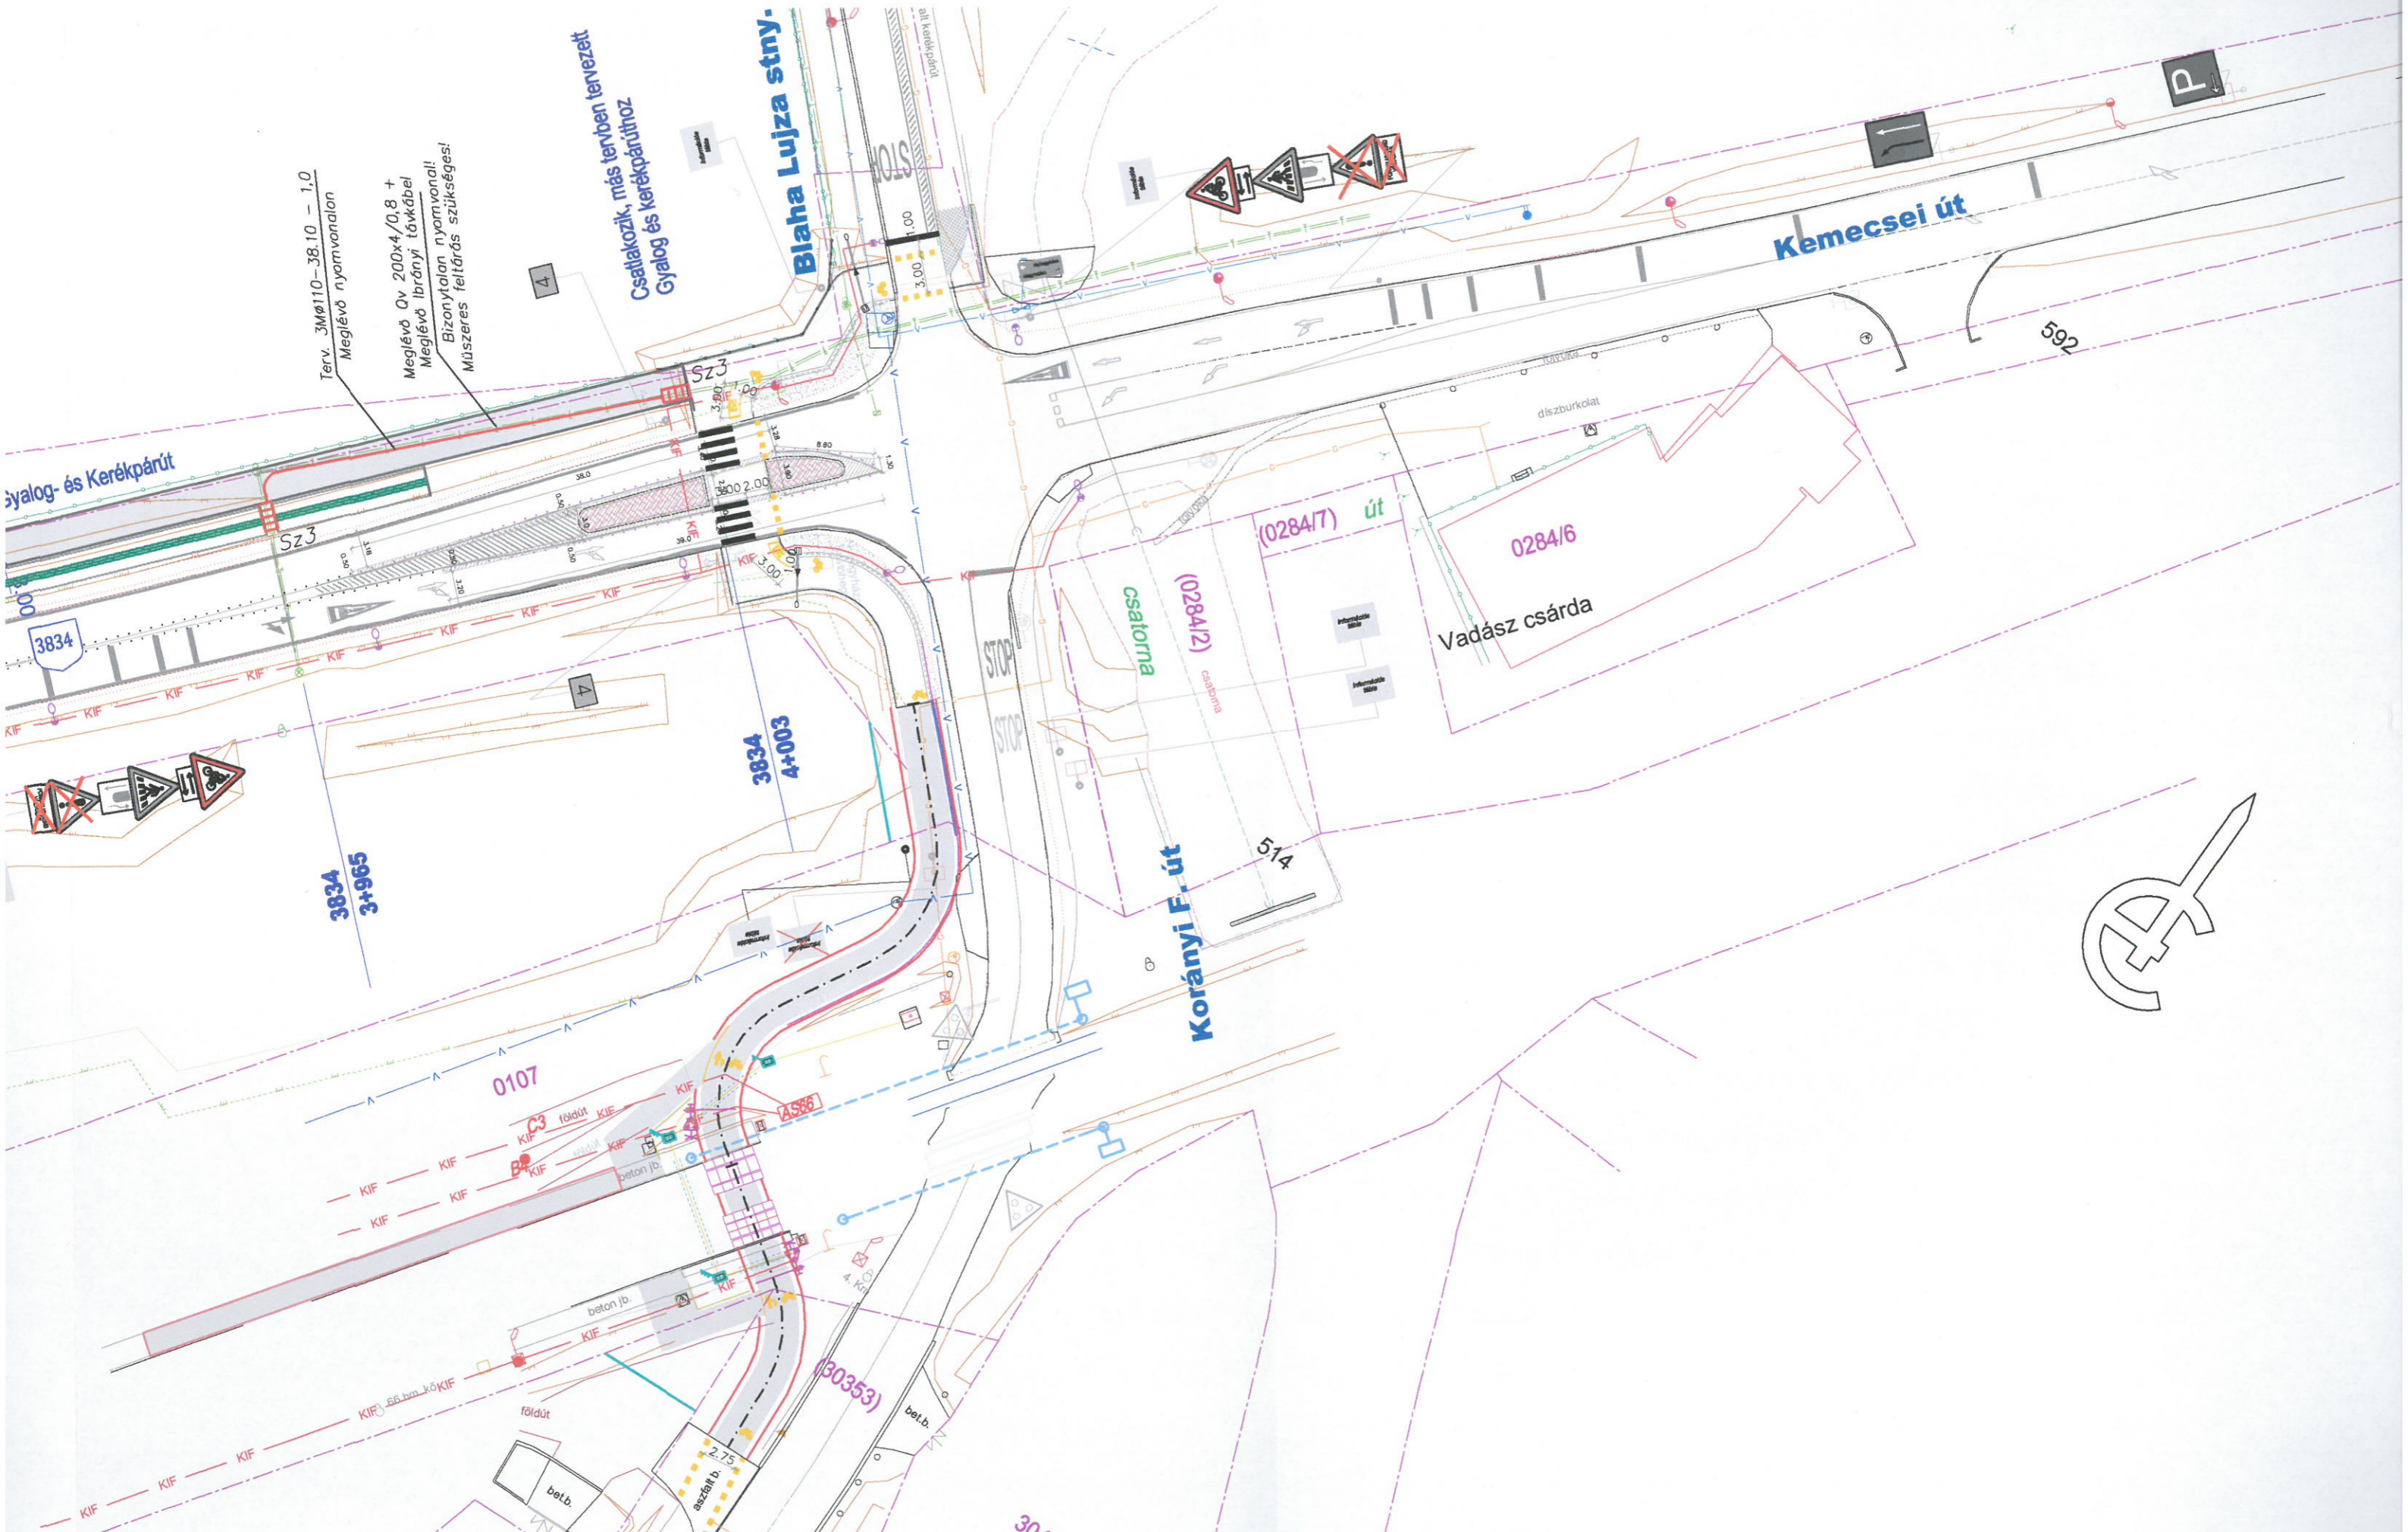

Oroszlán ház

Tervezett Gyalog- és Kerékpárút

Terv. 3MØ110-38.10 - 1,0
Meglévő nyomvonalon

Meglévő Øv 200x4/0,8 +
Meglévő Ibrányi tőkábél
Bizonytalan nyomvonal!
Műszeres feltárás szükséges!

Csatlakozik, más tervben tervezett
Gyalog és kerékpárúthoz

Blaha Lujza stny-

Korányi F. út

Csalorna

(028417) út

Vada

150106

(0283)

3834

3834
3+965

3834
4+003

0107

(30353)

514

3n-

