


Megjegyzés:

- ±0.00 = 101.90 mBf az épület főbejárati előtti járdra szintje.
- A növényzet irtását, fakivágását lásd a Környezetrendezési tervdokumentációban.

É

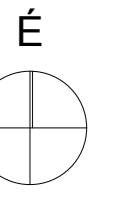


Jelmagyarázat:



Bontandó épület



Bontandó burkolt terület

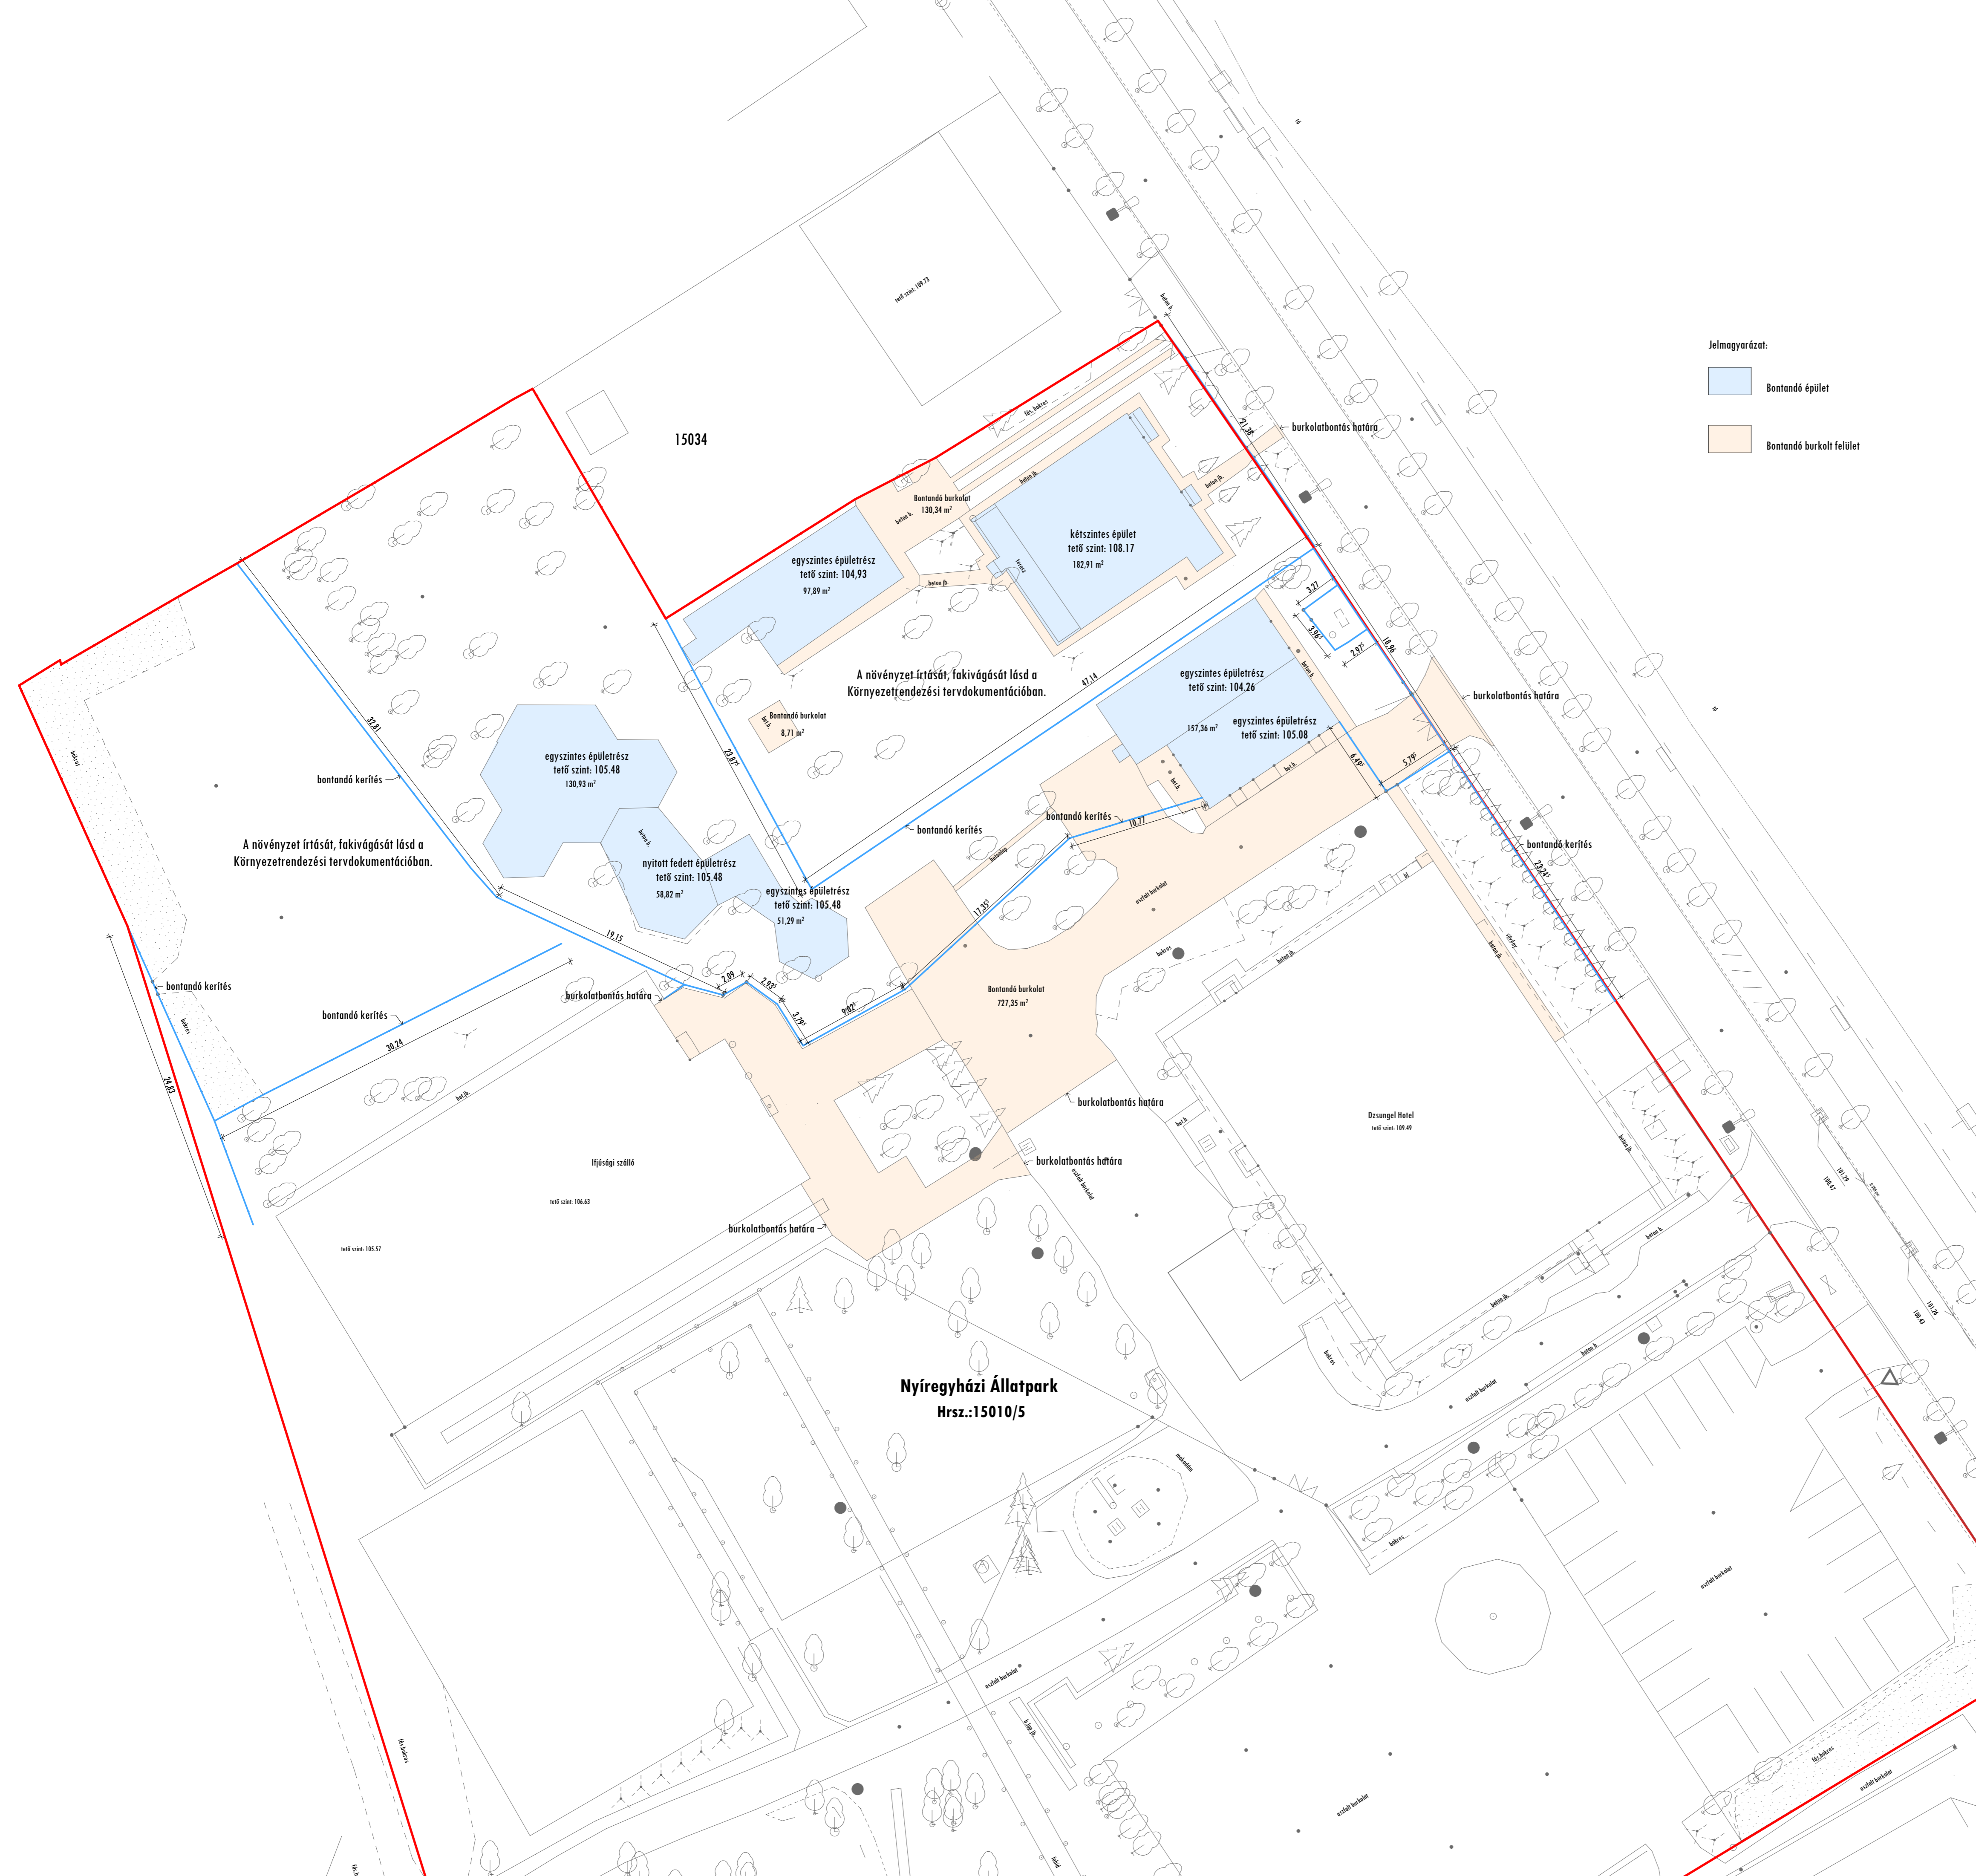

"A Modern Városok Program" keretében megvalósítandó "Pangea Ökocentrum" (Sóstói többfunkciós oktatási központ) Nyíregyháza-Sóstófürdő, Állatpark Blaha Lujza sétány hrsz.:15010/5

Építető:
Nyíregyháza Megyei Jogú Város Önkormányzata
4400 Nyíregyháza, Kossuth tér 1. sz.

Építési kivitelezési tervdokumentáció
146/2016 KT

Felölős építésztervező:



E/15-001

Bontási terv
M = 1:250

2017. február hó

B-1