



Keringtető szivattyúk adatai

| Szivattyú jelle | Szivattyútípus | Térfogatáram [m³/h] | Emelőmagasság [m] | Feszültség [V] | Elektronos teljesítmény [kW] | Mak. áramfelvétel [A] | Stabilitási mód | Beállítás |
|-----------------|--------------------------|---------------------|-------------------|----------------|------------------------------|-----------------------|----------------------|------------|
| S1 | Grundfos Magna3 32-120 | 7,1 | 5,5 | 1 x 230 | 188 | 1,51 | Állandó fordulatszám | 3. fokozat |
| S2 | Grundfos Magna3 32-120 | 7,1 | 5,5 | 1 x 230 | 188 | 1,51 | Állandó fordulatszám | 3. fokozat |
| S3 | Grundfos Magna3 32-120 | 7,1 | 5,5 | 1 x 230 | 188 | 1,51 | Állandó fordulatszám | 3. fokozat |
| S4 | Grundfos Magna3 32-120 | 7,1 | 5,5 | 1 x 230 | 188 | 1,51 | Állandó fordulatszám | 3. fokozat |
| S5 | Grundfos Magna3 32-120 | 7,1 | 5,5 | 1 x 230 | 188 | 1,51 | Állandó fordulatszám | 3. fokozat |
| S6 | Grundfos Magna3 32-120 F | 10 | 4 | 1 x 230 | 379 | 1,48 | Állandó jelleggörbe | 2. fokozat |
| S7 | Grundfos Magna3 40-100 | 12 | 5 | 1 x 230 | 37 | 1,05 | Állandó nyomás | CP3 |
| S8 | Grundfos Magna3 25-80 | 11,2 | 6 | 1 x 230 | 128 | 1,01 | Állandó nyomás | CP3 |
| S9 | Grundfos Magna3 25-80 | 14,3 | 6 | 1 x 230 | 128 | 1,01 | Állandó nyomás | CP3 |
| S10 | Grundfos Magna3 25-80 | 0,68 | 6 | 1 x 230 | 128 | 1,01 | Állandó nyomás | CP3 |
| S11 | Grundfos Magna3 65-150 F | 14,87 | 12 | 1 x 230 | 1263 | 5,53 | Állandó nyomás | CP3 |
| S12 | Grundfos Magna3 65-150 F | 29,6 | 8 | 1 x 230 | 1263 | 5,53 | Állandó nyomás | CP3 |
| S13 | Grundfos Magna3 65-150 F | 29,6 | 8 | 1 x 230 | 1263 | 5,53 | Állandó nyomás | CP3 |
| S14 | Grundfos TPE 65-210/2 | 25,3 | 12 | 3 x 380-480 | 3050 | 6,2 | Állandó nyomás | CP3 |
| S15 | Grundfos Magna3 65-150 F | 21 | 10,5 | 1 x 230 | 1263 | 5,53 | Állandó nyomás | CP3 |
| S16 | Grundfos Alpha2 25-60 | 1,46 | 2,6 | 1 x 230 | 34 | 0,32 | Állandó nyomás | CP2 |
| S17 | Grundfos Magna3 25-60 | 2,8 | 2,9 | 1 x 230 | 92 | 0,74 | Állandó nyomás | CP2 |
| S18 | Grundfos Magna3 25-60 | 2,92 | 3,1 | 1 x 230 | 92 | 0,74 | Állandó nyomás | CP2 |
| S19 | Grundfos Alpha2 25-60 | 0,64 | 2,1 | 1 x 230 | 34 | 0,32 | Állandó nyomás | CP2 |
| S20 | Grundfos Magna3 25-60 | 3,8 | 3,6 | 1 x 230 | 92 | 0,74 | Állandó nyomás | CP2 |
| S21 | Grundfos Alpha2 25-60 | 0,64 | 2,2 | 1 x 230 | 34 | 0,32 | Állandó nyomás | CP2 |

Kerékpár adatai

| Szelept | Szeleptípus | Működési mód |
|---------|--------------------|--------------|
| M1 | Danfoss HRB3, DN20 | kv=1-0 |
| M2 | Danfoss HRB3, DN20 | kv=1-0 |
| M3 | Danfoss HRB3, DN20 | kv=2-5 |
| M4 | Danfoss HRB3, DN20 | kv=1-0 |
| M5 | Sauter BUN | kv=1-3 |
| M6 | Sauter BUN | kv=1-6,3 |
| M7 | Sauter BUN | kv=1-10 |
| M8 | Sauter BUN | kv=1-16 |
| M9 | Sauter BUN | kv=1-10 |
| M10 | Sauter BUN | kv=1-16 |
| M11 | Sauter BUN | kv=1-2,5 |
| M12 | Sauter BUN | kv=1-2,5 |
| M13 | Sauter BUN | kv=1-16 |
| M14 | Sauter BUN | kv=1-16 |
| M15 | Sauter BUN | kv=1-2,5 |

Fűléscsint

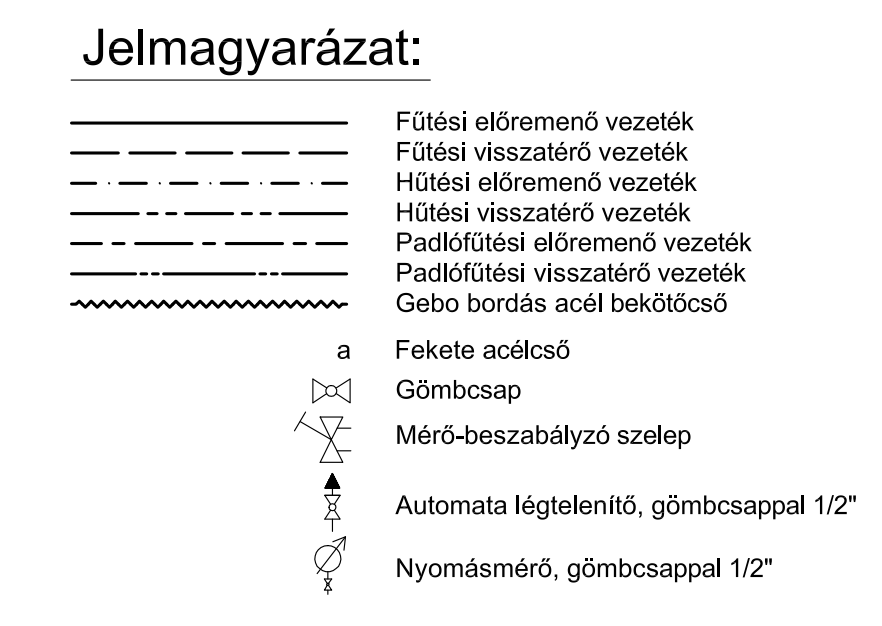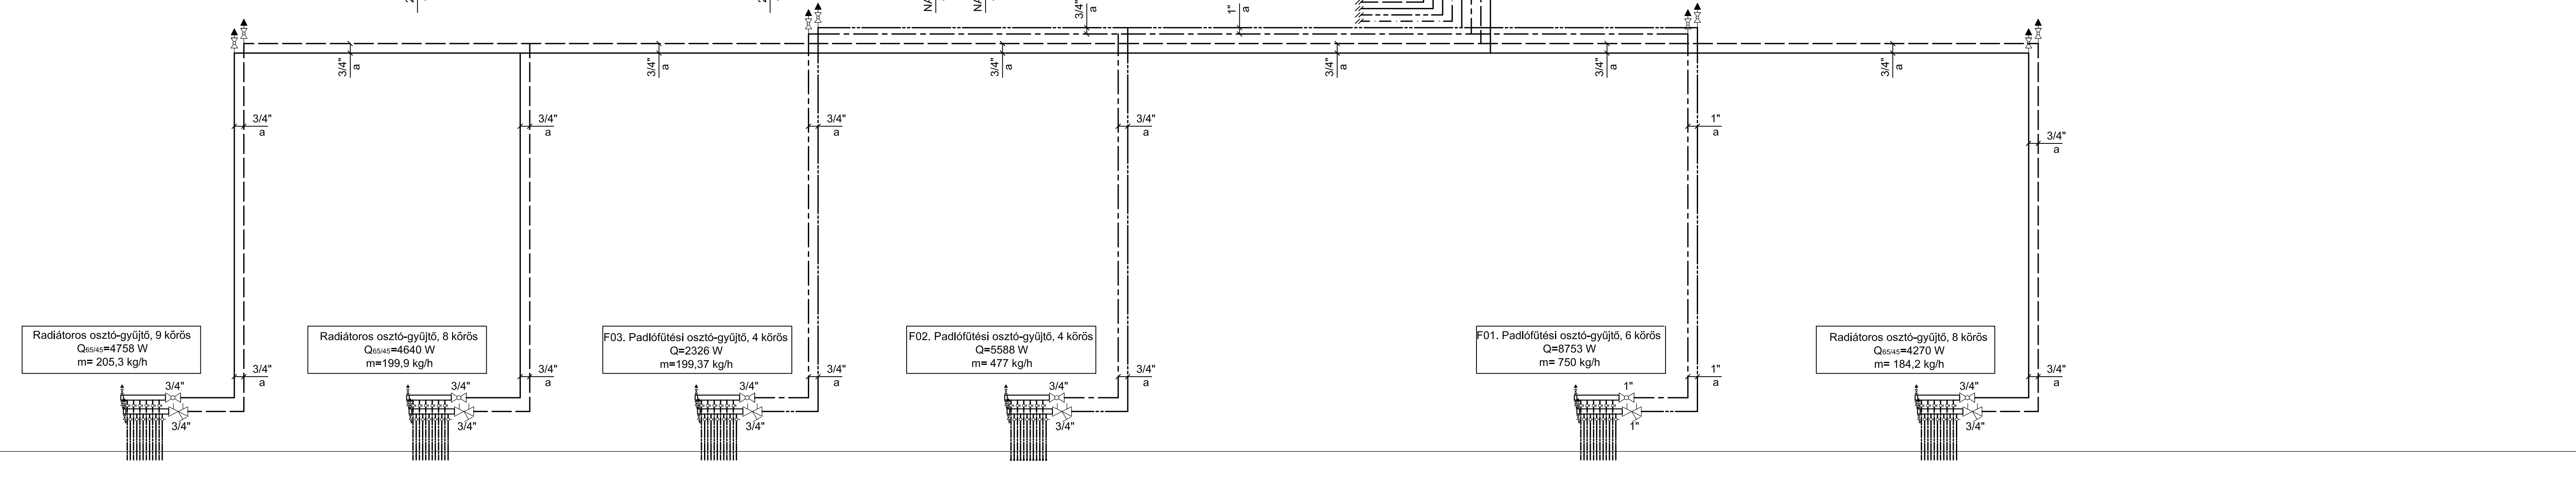

Krepon Bt.
Nyíregyháza Nyár u. 11. 3/11.

Építész: Nyíregyháza Megyei Jogú Város Önkormányzata
4400 Nyíregyháza, Kossuth tér 1. sz.

Építészeti kivitelű terv
"A Modern Városok Program" keretében megvalósuló
"Rangos Önkormányzat"
(Sóstói Tűzfürdő és Oktató Központ)
Nyíregyháza - Sóstófürdő, Általpark Blaha Lujza sétány sz. 1501/5
Fűtés-hűtés szerelés, függőleges csővezeték

Simon Tibor Roland
G-1-14-0572

Név: Simon Tibor Roland
Méret: 1:50
Dátum: 2017.02.10
Rajzszám: Gh-07