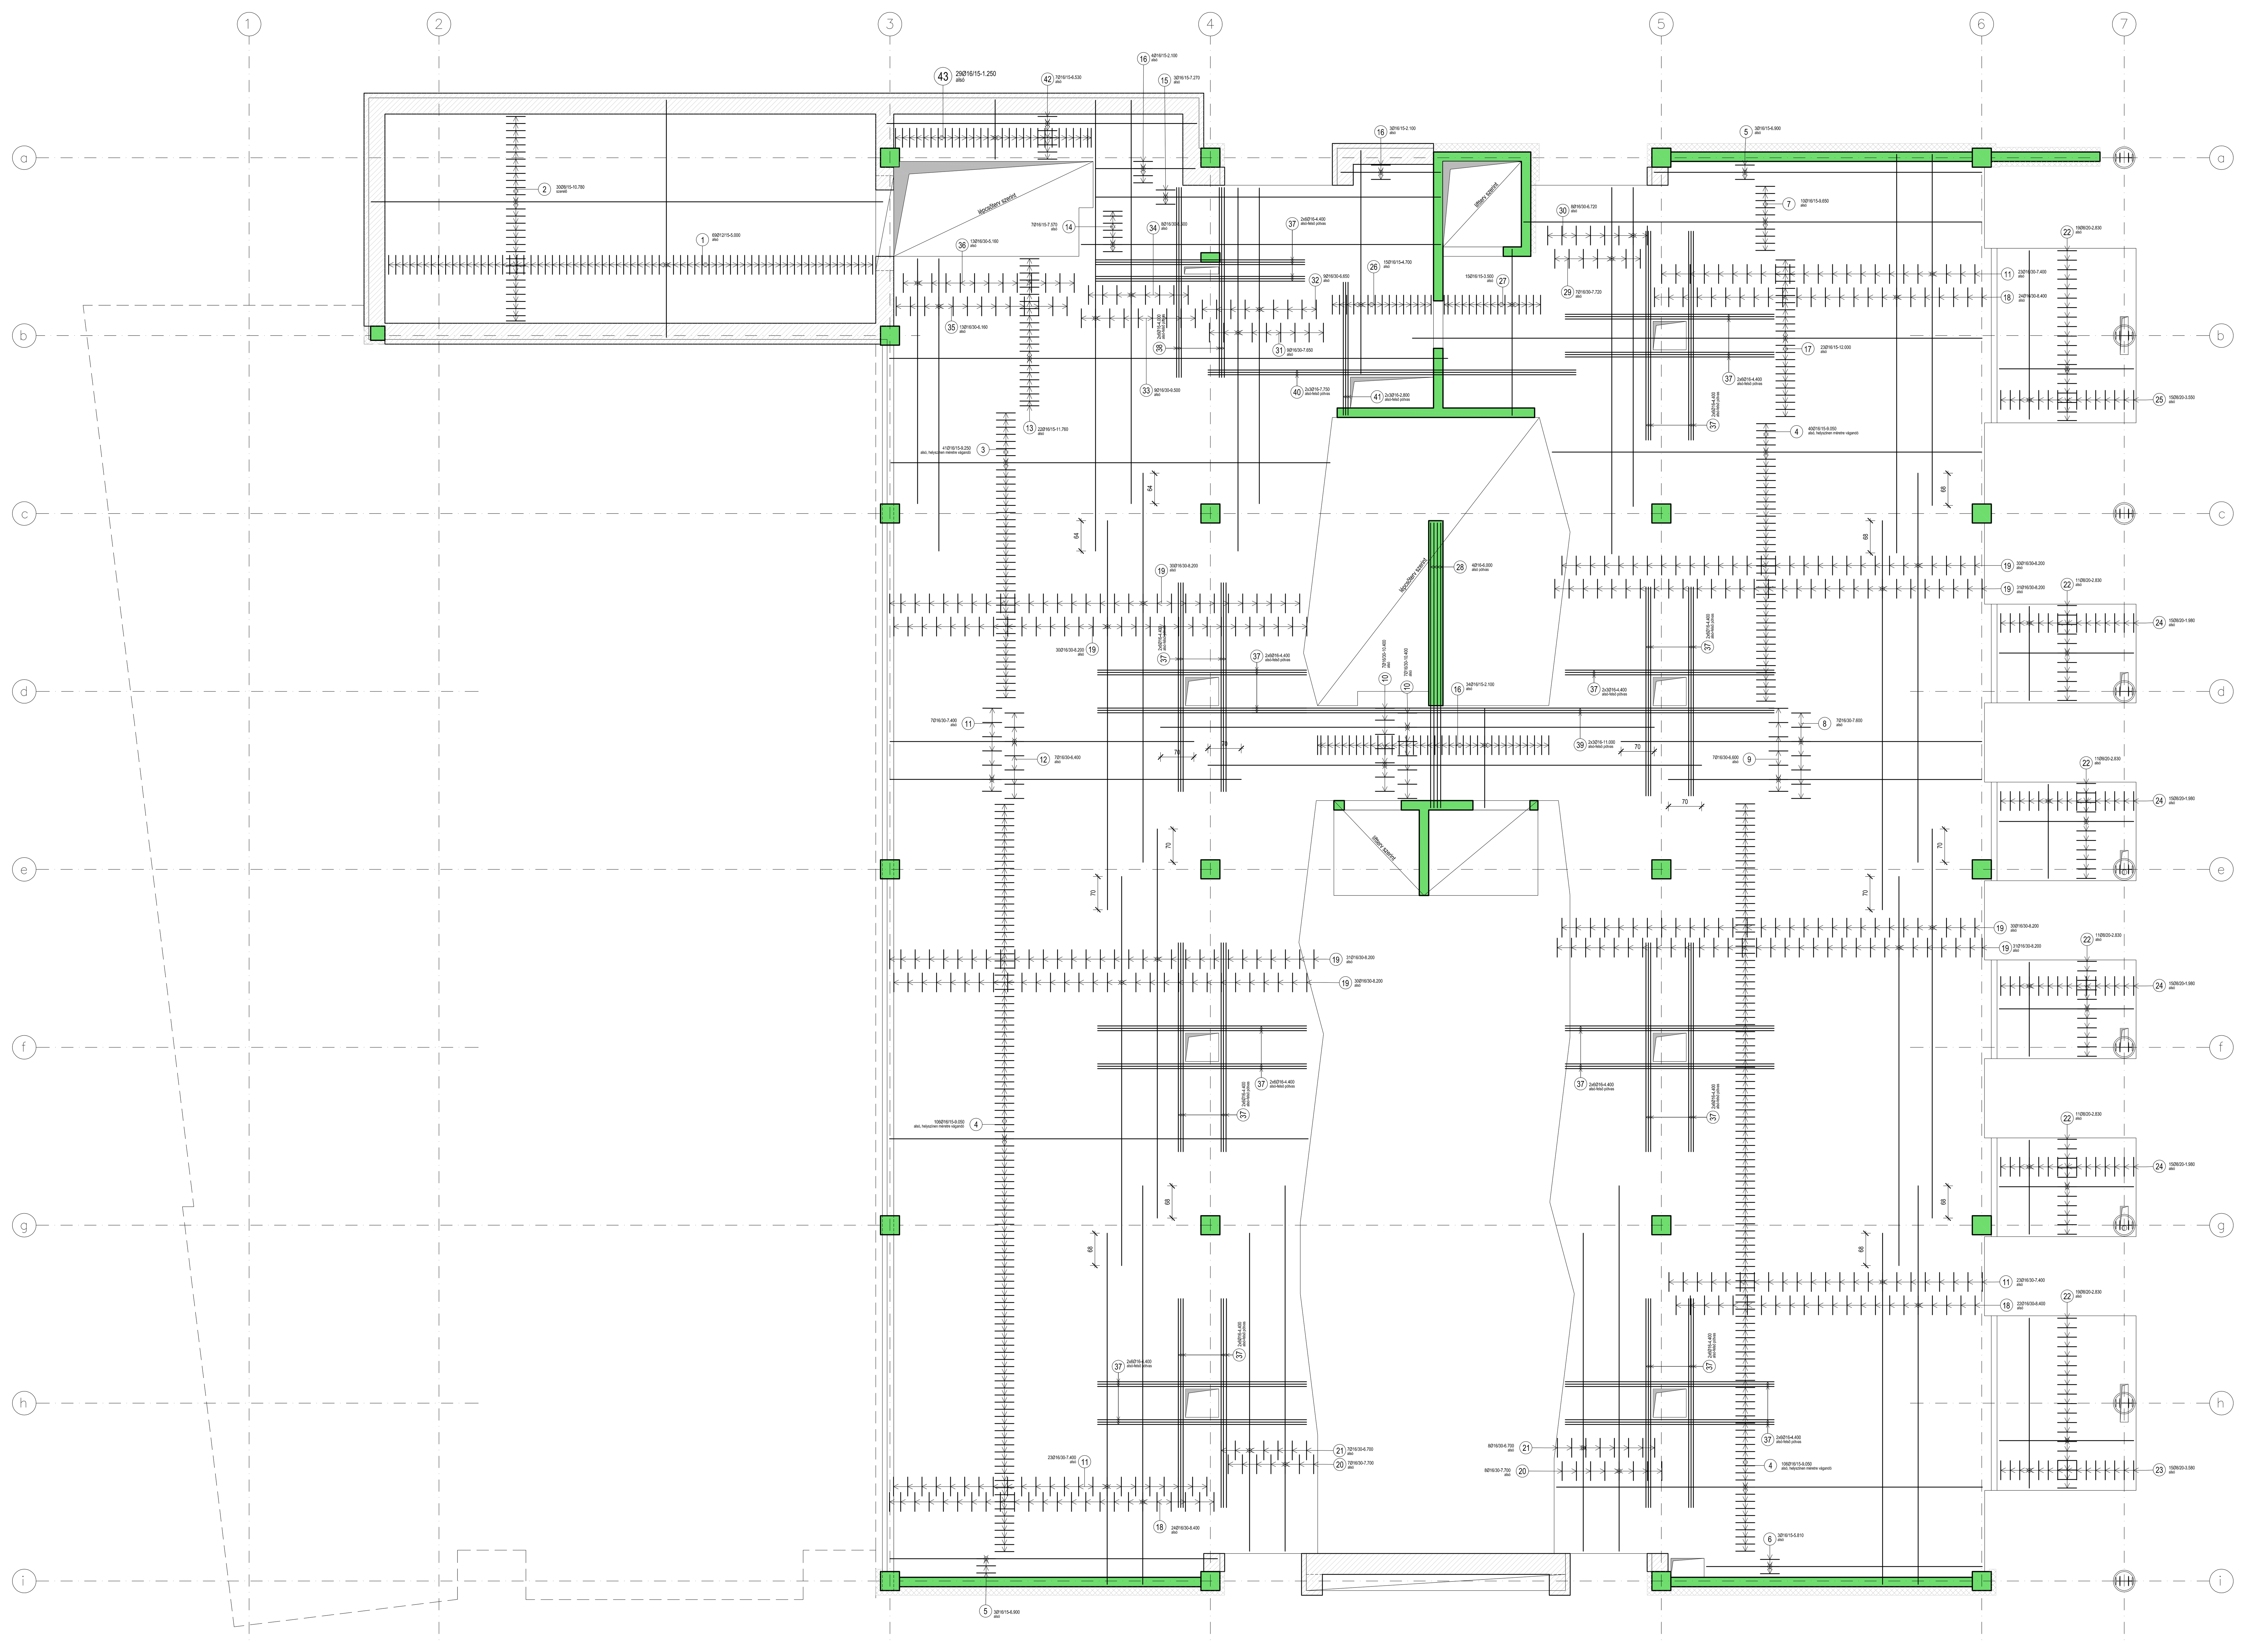

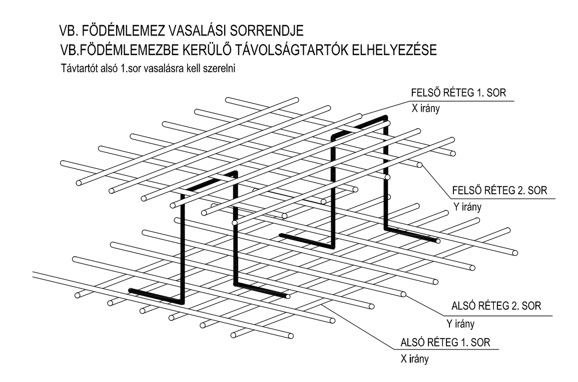

ÁTMÉRŐ–TÖMEG ÖSSZESÍTÉS

Jel	db	φ [mm]	Vasalás	Hossz [m]	φ8	φ12	φ16
1	69	12	500	5.00		345.00	
2	30	8	1078	10.78	323.40		
3	41	16	925	9.25			379.25
4	252	16	905	9.05			2280.60
5	6	16	690	6.90			41.40
6	3	16	581	5.81			17.43
7	10	16	965	9.65			96.50
8	7	16	760	7.60			53.20
9	7	16	660	6.60			46.20
10	14	16	1040	10.40			145.60
11	76	16	740	7.40			562.40
12	7	16	640	6.40			44.80
13	22	16	1176	11.76			258.72
14	7	16	757	7.57			52.99
15	3	16	727	7.27			21.81
16	41	16	210	2.10			86.10
17	23	16	1200	12.00			276.00
18	70	16	840	8.40			588.00
19	243	16	820	8.20			1992.60
20	15	16	770	7.70			115.50
21	15	16	670	6.70			100.50
22	82	8	283	2.83	232.06		
23	15	8	358	3.58	53.70		
24	60	8	198	1.98	118.80		
25	15	8	355	3.55	53.25		
26	15	16	470	4.70			70.50
27	15	16	350	3.50			52.50
28	4	16	600	6.00			24.00
29	7	16	772	7.72			54.04
30	8	16	672	6.72			53.76
31	9	16	765	7.65			68.85
32	9	16	665	6.65			59.85
33	9	16	950	9.50			85.50
34	8	16	850	8.50			68.00
35	13	16	616	6.16			80.08
36	13	16	516	5.16			67.08
37	174	16	440	4.40			765.60
38	12	16	400	4.00			48.00
39	6	16	1100	11.00			66.00
40	6	16	775	7.75			46.50
41	6	16	280	2.80			16.80
42	7	16	653	6.53			45.71
43	29	16	125	1.25			36.25
				Összhossz / φ [m]:	781.21	345.00	8868.62
				Fm. tömeg / φ [kg/m]:	0.395	0.888	1.580
				Össztömeg / φ [kg]:	308.58	306.36	4012.42
				Össztömeg [kg]:			14627.36

Anyagminőségek:
Vasbeton: C30/37-XC1-16/F3
Betonacél: B500B

Szigetelési csomópontok az építész kiviteli szakági tervek szerint!
Méreteket a helyszínen ellenőrizni kell!
A gépészeti, elektromos áttörések helye, mérete csak a tartószerkezet tervezővel történt egyeztetést követően a szakági tervek szerint!

Megjegyzés:

Módosítás:

Steel-Soft
Mérnöki és Informatikai Kft.
H - 4400 Nyíregyháza Selyem utca 21.
Internet: www. steel-soft.com

Munka megnevezése:
Modern Városok - PANGEA Ökocentrum
(Sóstói többfunkciós oktatási központ)
Nyíregyháza-Sóstófürdő, Állatpark,
Blaha Lujza sétány, 15010/5 hrsz.

Megrendelő:
Nyh. Megyei Jogú Város Önkormányzata

Lépték: 1:50, 1:25

Rajz megnevezése:
I. emelet feletti födém alsó vasalási terve

Tervfajta: Kiviteli terv

Rajzszám: S-3.2

Felelős tervező: Tóth Zoltán okl. építőmérnök T1/15-0147

Tervező: Kocsis István okl. építőmérnök T1/15-5669

Szerkesztő: Varga Zoltán építőmérnök

Dátum: 2017. február