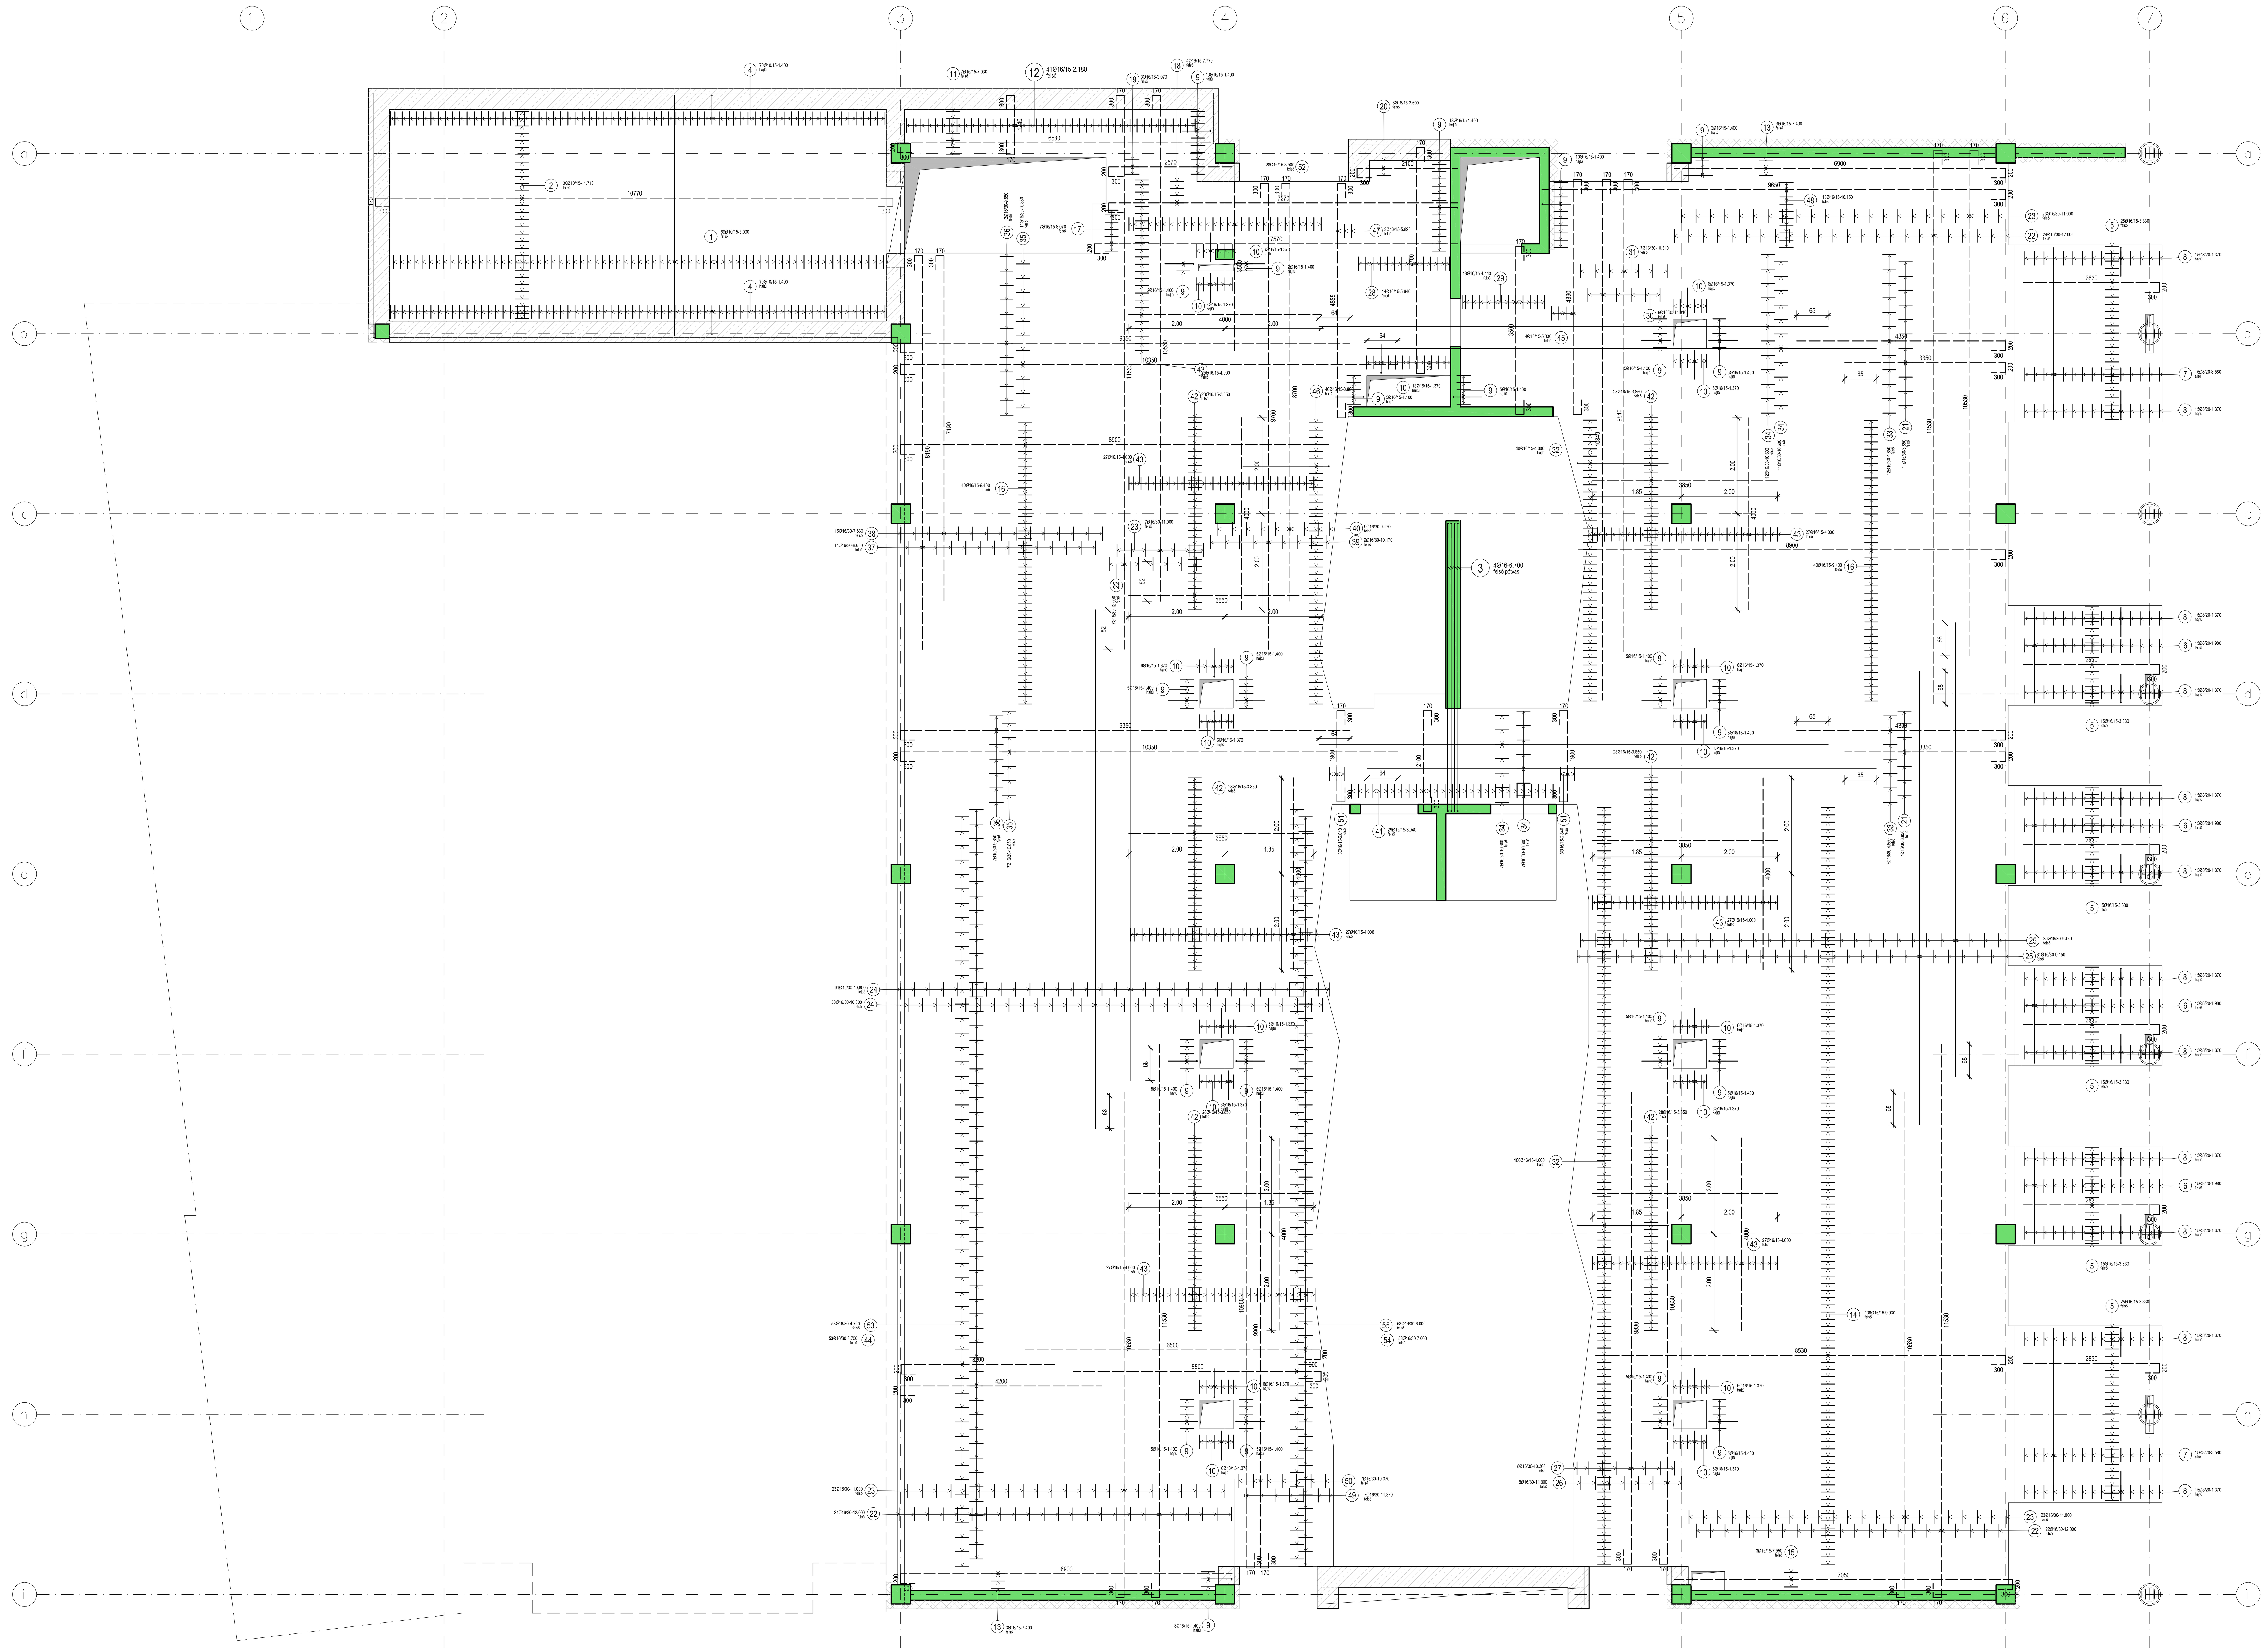

Y irány
X irány

VB. FÖDÉMLEMEZ VASALÁSI SORRENDJE
VB.FÖDÉMLEMEZBE KERÜLŐ TÁVOLSÁGTARTÓK ELHELYEZÉSE
Távtartót alsó 1.sor vasalásra kell szerelni

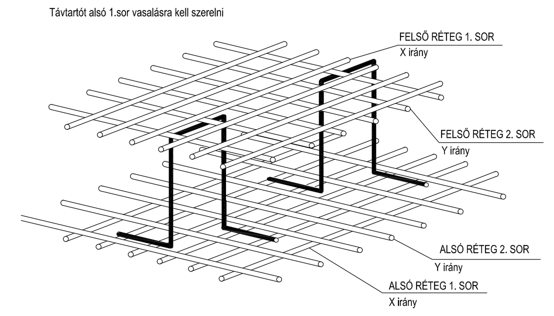

Anyagminőségek:
Vasbeton: C30/37-XC1-16/F3
Betonacél: B500B

Szigetelési csomópontok az építész kiviteli szakági tervek szerint!
Méreteket a helyszínen ellenőrizni kell!
A gépészeti, elektromos áttörések helye, mérete csak a tartószerkezet tervezővel történt egyeztetést követően a szakági tervek szerint!

ÁTMÉRŐ–TÖMEG ÖSSZESÍTÉS

Jel	db	φ [mm]	Vasalás	Hossz [m]	φ8	φ10	φ16
1	69	10	500	5.00		345.00	
2	30	10	30 / 1077 / 30 / 17	11.71		351.30	
3	4	16	600 / 30 / 20	6.70			26.80
4	140	10	60 / 20	1.40		196.00	
5	110	16	283 / 30 / 20	3.33			366.30
6	60	8	198	1.98	118.80		
7	30	8	358	3.58	107.40		
8	180	8	60 / 17	1.37	246.60		
9	123	16	60 / 20	1.40			172.20
10	109	16	60 / 17	1.37			149.33
11	7	16	653 / 30 / 20	7.03			49.21
12	41	16	30 / 124 / 30 / 17	2.18			89.38
13	6	16	690 / 30 / 20	7.40			44.40
14	106	16	853 / 30 / 20	9.03			957.18
15	3	16	705 / 30 / 20	7.55			22.65
16	80	16	890 / 30 / 20	9.40			752.00
17	7	16	757 / 30 / 20	8.07			56.49
18	4	16	727 / 30 / 20	7.77			31.08
19	3	16	257 / 30 / 30 / 20	3.07			9.21
20	3	16	210 / 30 / 20	2.60			7.80
21	18	16	335 / 30 / 20	3.85			69.30
22	77	16	1153 / 30 / 17	12.00			924.00
23	76	16	1053 / 30 / 17	11.00			836.00
24	61	16	1080	10.80			658.80
25	61	16	945	9.45			576.45
26	8	16	1083 / 30 / 17	11.30			90.40
27	8	16	983 / 30 / 17	10.30			82.40
28	14	16	30 / 470 / 30 / 17	5.64			78.96
29	13	16	30 / 350 / 30 / 17	4.44			57.72
30	6	16	1084 / 30 / 17	11.31			67.86
31	7	16	984 / 30 / 17	10.31			72.17
32	146	16	190 / 20	4.00			584.00
33	19	16	435 / 30 / 20	4.85			92.15
34	37	16	1060	10.60			392.20
35	18	16	1035 / 30 / 20	10.85			195.30
36	19	16	935 / 30 / 20	9.85			187.15
37	14	16	819 / 30 / 17	8.66			121.24
38	15	16	719 / 30 / 17	7.66			114.90
39	9	16	970 / 30 / 17	10.17			91.53
40	9	16	870 / 30 / 17	9.17			82.53
41	29	16	30 / 210 / 30 / 17	3.04			88.16
42	168	16	385	3.85			646.80
43	187	16	400	4.00			748.00
44	53	16	320 / 30 / 20	3.70			196.10
45	4	16	30 / 489 / 30 / 17	5.83			23.32
46	40	16	180 / 20	3.80			152.00
47	3	16	30 / 489 / 30 / 17	5.83			17.49
48	10	16	965 / 30 / 20	10.15			101.50
49	7	16	1090 / 30 / 17	11.37			79.59
50	7	16	990 / 30 / 17	10.37			72.59
51	6	16	30 / 190 / 30 / 17	2.84			17.04
52	28	16	350	3.50			98.00
53	53	16	420 / 30 / 20	4.70			249.10
54	53	16	650 / 30 / 20	7.00			371.00
55	53	16	550 / 30 / 20	6.00			318.00
Összhossz / φ [m]					472.80	892.30	1287.78
Fm. tömeg / φ [kg/m]					0.395	0.617	1.580
Össztömeg / φ [kg]					186.76	550.55	7834.69
Össztömeg [kg]							18572.00

Megjegyzés:
Módosítás:

Steel-Soft
Mérnöki és Informatikai Kft.
H - 4400 Nyíregyháza Selyem utca 21.
Internet: www. steel-soft.com

Munka megnevezése: Modern Városok - PANGEA Ökocentrum (Sóstói többfunkciós oktatási központ) Nyíregyháza-Sóstófürdő, Állatpark, Blaha Lujza sétány, 15010/5 hrsz.

Megrendelő: Nyh. Megyei Jogú Város Önkormányzata

Lépték: 1:50, 1:25

Rajz megnevezése: I. emelet feletti födém felső vasalási terve

Tervfajta: Kiviteli terv

Rajzszám: S-3.3

Felelős tervező: Tóth Zoltán okl. építőmérnök T1/15-0147

Tervező: Kovács István okl. építőmérnök T1/15-0669

Szerkesztő: Varga Zoltán építőmérnök

Dátum: 2017. február