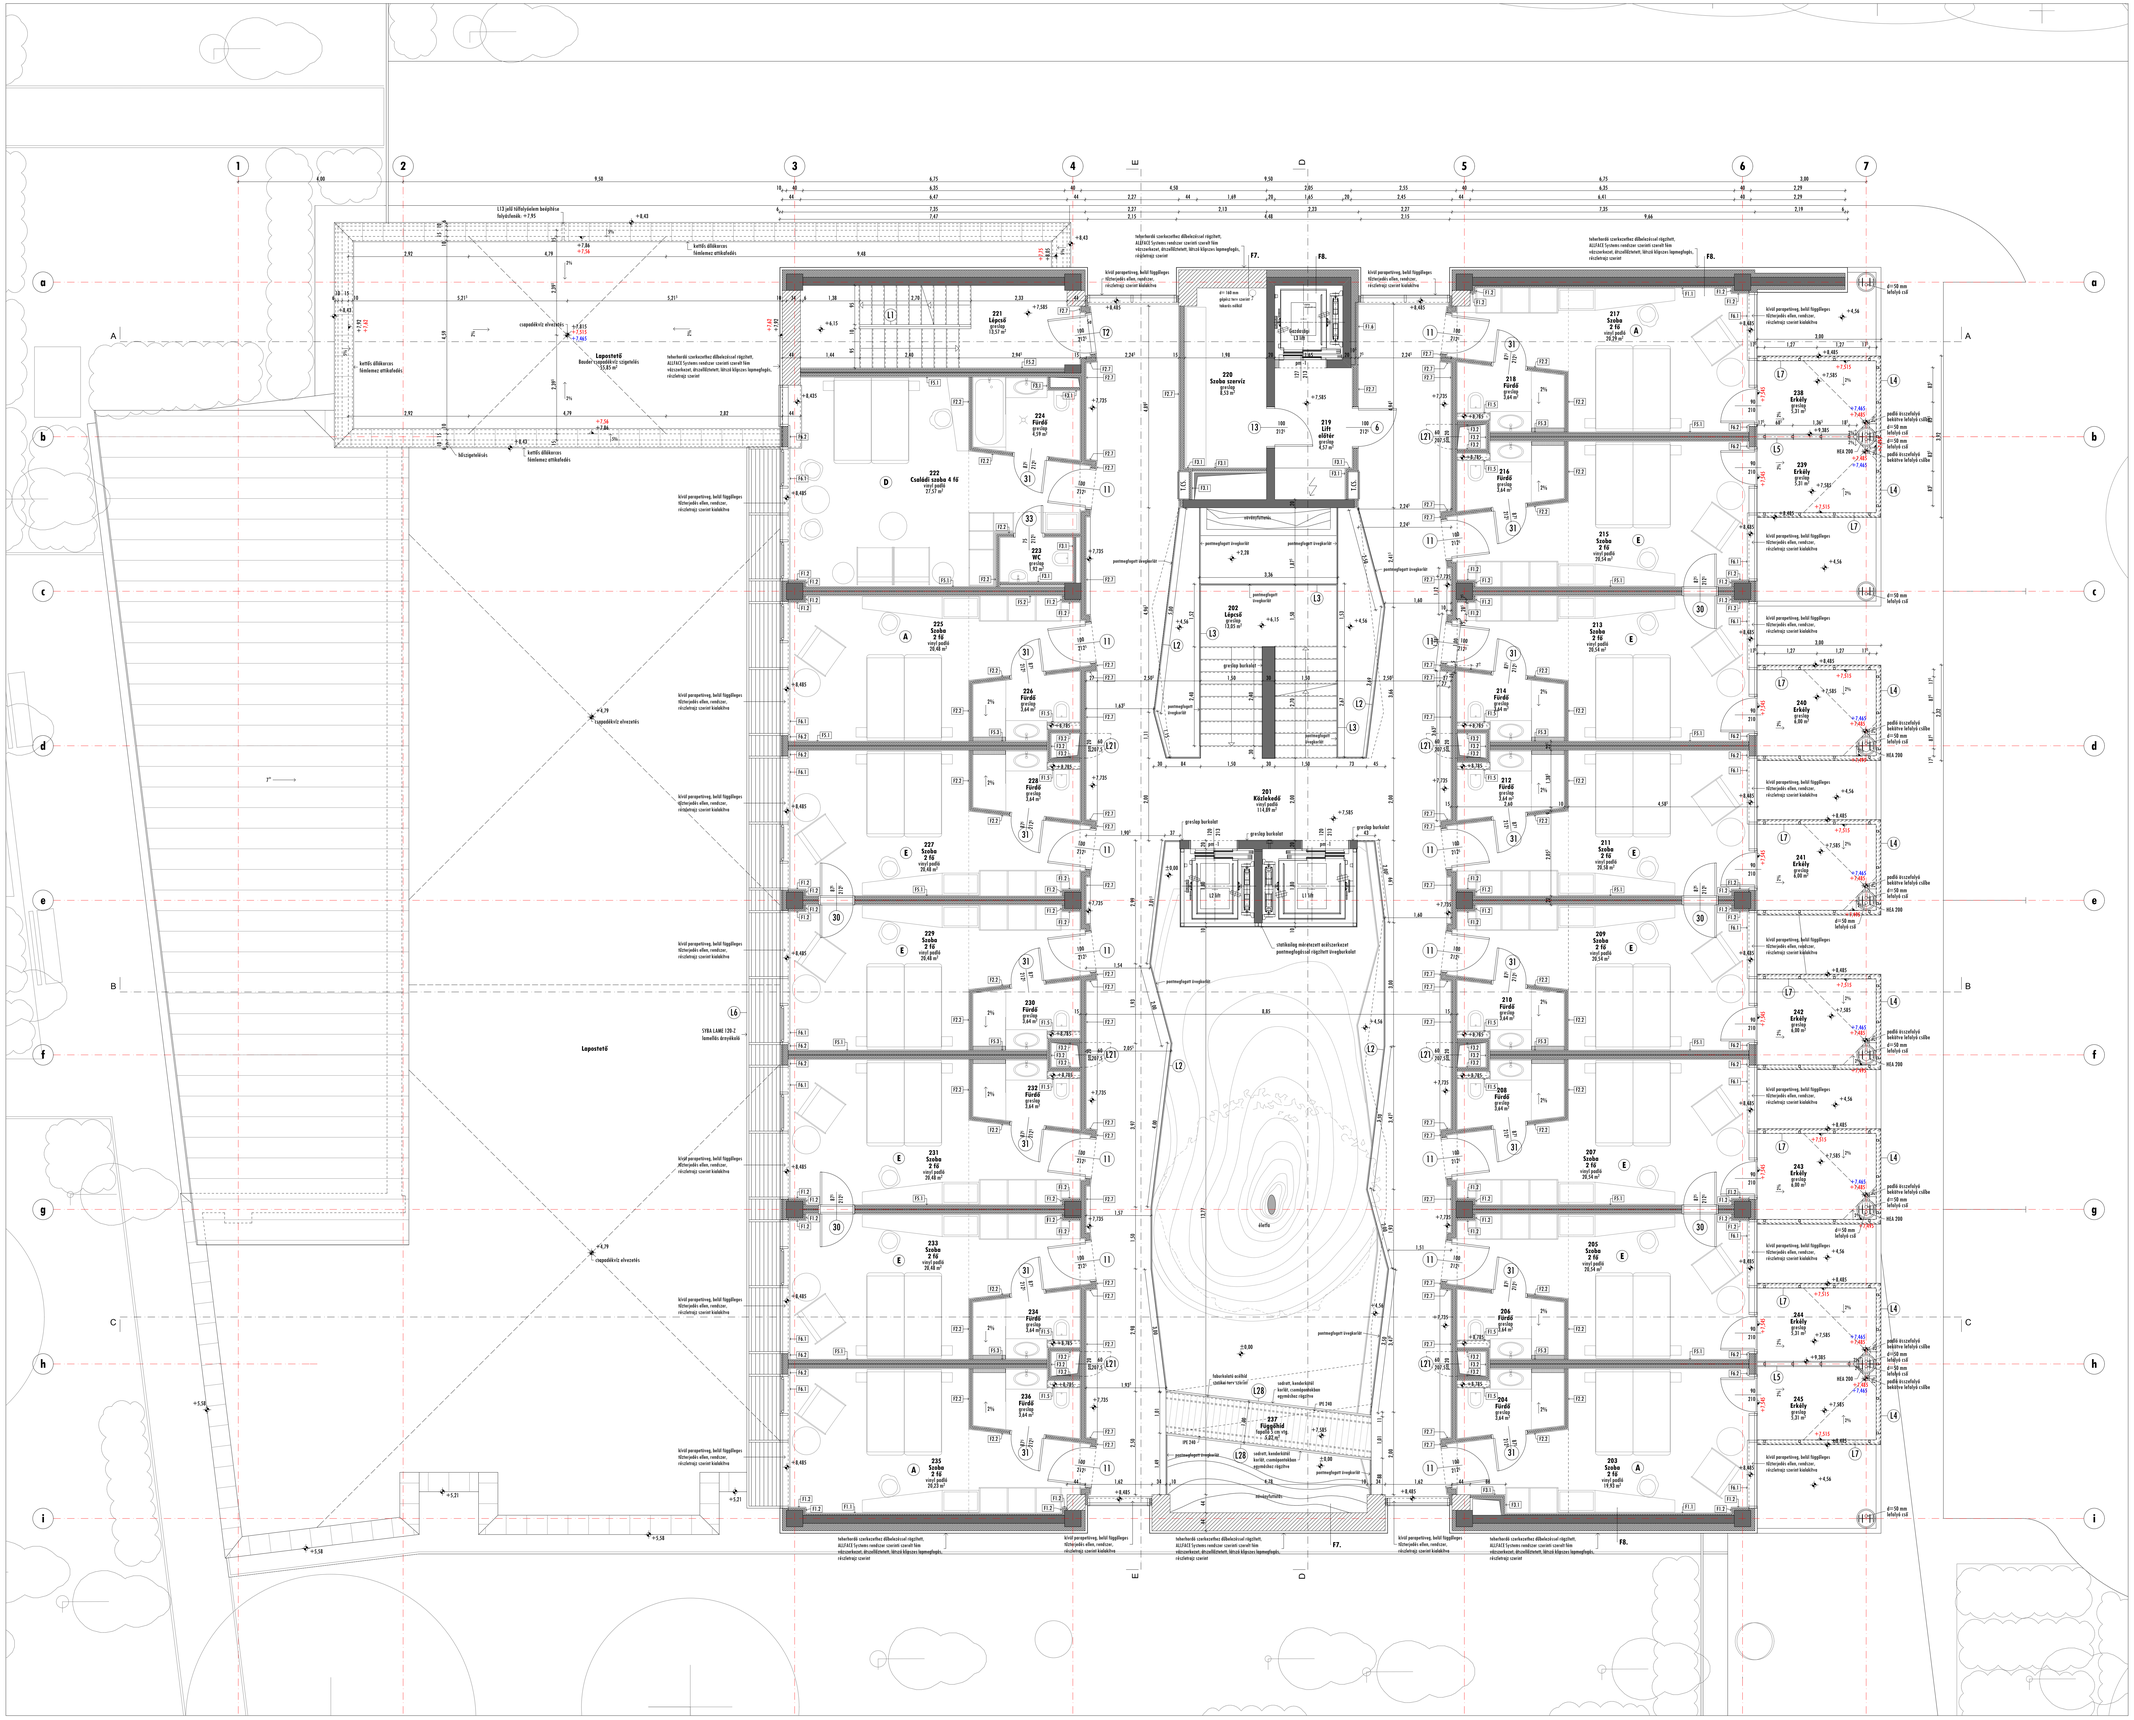

Megjegyzés:
- ±0,00 = 101,90 mBF az épület főbejárat előtti járda szintje.
- A tehherházi szerkezetek mérete, anyagminősége, geometriája a statikai tervek szerint készül.
- Az épületgépészeti rendszerek, berendezések, nyomvonalak, áttörések az épületgépészeti tervek szerint készül.
- Az épülettvillamossági rendszerek, berendezések, nyomvonalak, áttörések az épülettvillamossági tervek szerint készül.
- A már elkészült szerkezetek méretét a kapcsolódó szerkezetek építése során a helyszínen ellenőrizni kell.
- Az épület különböző szerkezeti elemeinek összeépítésére, kapcsolatának kialakítására az építészeti tervek, konzzegrádók, műszaki leírások, költségvetési kiírások együttesen adnak iránymutatást.
- Az építés során az egyes szakágak terveit együtt kell kezelni.
- A tervdokumentáció elemei együtt értelmezendők.
- Az egyes anyagokat, szerkezeteket a rendszer szerinti kiegészítő elemekkel a szükséges technológiai rendben alkalmazva kell beépíteni.
- Bármiemellé eltérés esetén a tervezők véleményét kell kérni.
- A szobák, közlekedők, lobby és közösségi terek belső burkolatai, dílmennyezetei, beépített berendezései, mobíliái a belsőépítészeti tervek szerint készülnek.

Anyagjelölés:

- VB. szerkezet
- Falszerkezet
- Hőszigetelés
- Fa anyagú szerkezet
- Betonszerkezet
- Kavicságy
- Feltöltés

Jelmagyarázat:

Szintkötések értelmezése, lapostetőknél:

- +16,25 (fekete felszínen)
- +16,30 (barna felszínen)
- +16,60 (bitumenes felszínen)

Grav-Art Stúdió Kft.
4400 Nyíregyháza Szabadság tér 2.fsz. 3/13
T: 42/402-000/ F: 42/504-001,M: 30/9787-264
E-mail: gravart@gravart.hu; www.gravart.hu

"A Modern Városok Program" keretében megvalósítandó "Pangea Ökocentrum" (Sóstói többfunkciós oktatási központ) Nyíregyháza-Sóstófürdő, Állatpark Blaha Lujza sétány hrsz.:15010/5

Építtető:
Nyíregyháza Megyei Jogú Város Önkormányzata
4400 Nyíregyháza, Kossuth tér 1. sz.

Építési kivitelezési tervdokumentáció

146/2016 KT

Felelős építésztervező:
Gajdos Attila
É-T-1-0041

2. emelet alaprajza
M = 1:50

2017. február hó

E-4

Ez a terv/ap a tervező szellemi termeke és tulajdona, szerzői jog védi (szerzői jogról szóló 1999 évi LXXVI.tv.). Kizárólagos jog fenntartva. A terv/ap bármilyen formában történő másolása, sokszorosítása, közreadása kizárólag a tervező írásbeli hozzájárulásával lehetséges!