


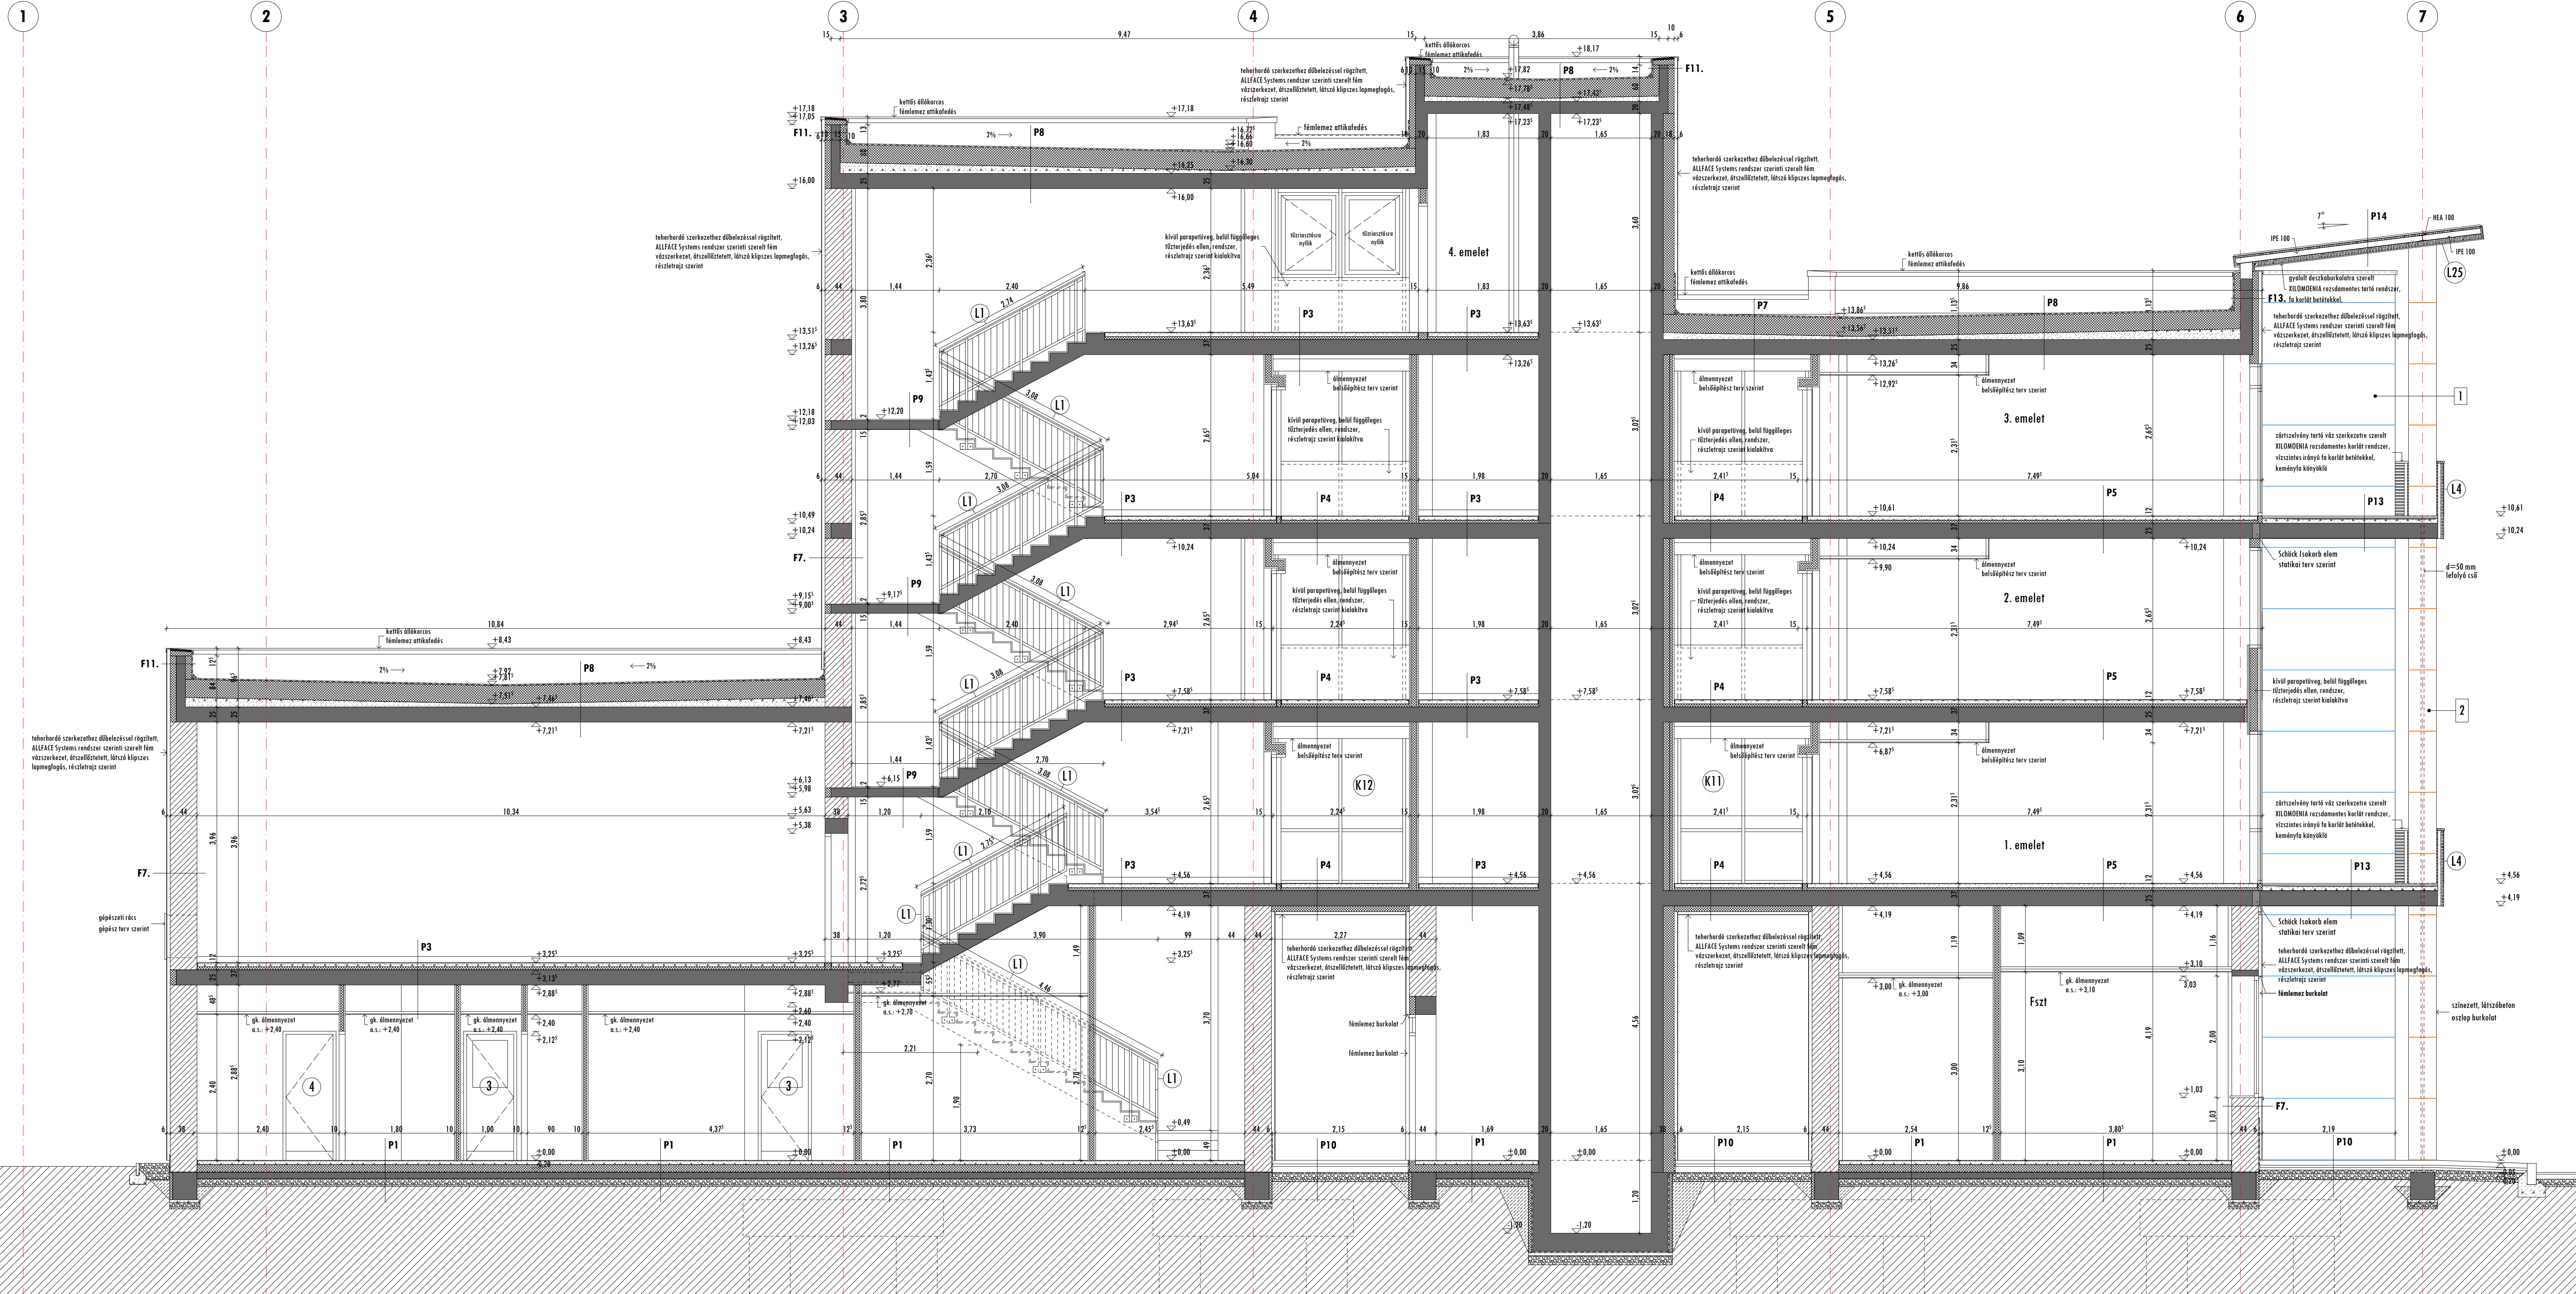

Homlokzati anyaghasználat:

- Nagyformatűzű szerelt, gerslap homlokzat burkolat: Cotto D Este, KERLITE, Forest, Ravera 300/100/0,5 cm méretű, Microban felületű, Porotherm 44K vékonyfalú vagy vastabban teherhordó szerkezethez dőbbeléssel rögzített ALLFACE fém vízszekerezetre szerelt dőszállítóval, kopros lapmagfűzős, vízszintes állású lapokkal.
- Üzemban előlr gyártott, szerelt, átszellőztetett, színezett, látszóban oszlop burkolat: Giacinti, "Látszóbeton minőségű, előgyártott szálrészletű ÖHPC beton kéregburkolat, Dalarna felületi kialakítással, RAL 1019 beige grey színű. Méretkód minimum: 100-115/45/3,2 cm felkötő szelvényekkel összekötve, HEA 700 acél tartószekerezetre, ALLFACE fém vízszekerezetre szerelt, hátró felületén acél kapcsolókra akasztott, oszlop burkolat.
- Homlokzati függőfalú fix elemekkel és erkélyajtókkal: SCHÜCO FW 50+ Függőfalú, AWS 70.HI nyíló erkélyajtókkal, homlokzati lágytámaszt gátló beépített parapett panel elemekkel, perszori felülettel, RAL 7034 Yellow grey színben, Sunguard Extra selective SMK 40/78, 3 rétegű hőszigetelő, napvédő üvegezéssel.
- Homlokzati bukó-nyíló és fix ablakok, ajtók, AWS 70.HI fix, nyíló-bukó ablak, ajtók, perszori felülettel, RAL7034 Yellow grey színben, Sunguard Extra selective SMK 40/78, 3 rétegű hőszigetelő, napvédő üvegezéssel.
- Üvegajtók: SCHÜCO AWS 50+ üvegajtó rendszer -7°-as lejtésben, 3 rétegű hőszigetelő, napvédő üvegezéssel, AWS 57 80 motorosan nyitható tüstelvezővel felülbuklóval, acél vízszekerezetre rögzítve, szellőztetési funkcióval, perszori felülettel, RAL7034 Yellow grey színben.
- Homlokzati fix árnyékoló szerkezet: Vastabban szerkezethez türtartókkal rögzített SYBA Lam E 120-2 alumínium, lamellás árnyékoló, 1,00 m homlokzati kinyúlással, RAL RAL7034 Yellow grey színben.
- Fémlemez fedések, szegélyek, tetők: Prefa alumínium lemez, kettős állókeros fémlemez fedés Branz (45) színben, kültéri rögzítő fémlemez alátámasztva rögzítve.

- Kerületek, kerítések: Beton alaplethez vagy vastabban földemlemezhez rögzített zártszelvény tartó víz szerkezetre szerelt XILOMONIA kerület rendszer, rozsdamentes rendszer szerinti rögzítő szerkezetben (AISI 420) lévő vízszintes irányú fa kerület betétekkel (Ökozone 25/37 mm), Acél tartószekerezet RAL7034 Yellow grey színben.
- Akácanyag lapjaid felülről vagy alulról fa burkolat: Natural, gyártott deszka alátámasztva szerelt XILOMONIA homlokzati burkolati rendszer, rozsdamentes rendszer szerinti rögzítő szerkezetben (AISI 420) lévő vízszintes irányú fa homlokzati betétekkel (Ökozone 25/37 mm).
- Épületgépészeti tetőfelületmagány oldalal: Monolit vastabban földemlemezhez rögzített acél tartó vízszekerezetre szerelt KINGSFAN KS 1000 FR 1/8 falpanel, ásványgyapot hőszigetelő maggal, RAL 9007 (szürkő alumínium) színben. Falpanelre szerelt XILOMONIA homlokzati burkolati rendszer, rozsdamentes rendszer szerinti rögzítő szerkezetben (AISI 420) lévő vízszintes irányú fa homlokzati betétekkel (Ökozone 25/37 mm).
- Épületgépészeti tetőfelületmagány tartó: Monolit vastabban földemlemezhez rögzített IPE 180 acél tartó vízszekerezetre szerelt KINGSFAN KS 1000 FR falpanel, ásványgyapot hőszigetelő maggal, RAL 9007 (szürkő alumínium) színben.
- Épületgépészeti homlokzati rúcsok: Homlokzati gerslap burkolat síkjában türtartókkal beépített épületgépészeti fém anyagú, rúcsok, szalok, szellőztető elemek, RAL 1001 beige, homlokzati nyílászárókba szerelt rúcsok RAL7034 Yellow grey grey színben.
- Térburkolat: Járdaók, kültéri közlekedő felületek: SEMMELROCK Sensa Grande térdő 40/40, 20/20 cm méretben, vlg. 8 cm, Homokbarna színben, mosott felületű, rendszer szerinti szegély elemekkel.
- Földszinti terasz burkolat: MARGRES, Natural, Brown NT 5, K, (R 11), 20/90 cm, vlg. 9,5 mm méretű terszt gerslap burkolat, beton aljphoz rögzítve.
- Homlokzati növényfuttató rendszer: Vastabban tartószekerezethez rögzített acél tartóvához kőszettelt JAKOB Fox inox rozsdamentes drókkálal növényfuttató rendszer.

Megjegyzés:

- $\pm 0,00 = 101,90$ mBf az épület főbajátar előlmi járdá szintje.
- A teherhordó szerkezetek méretei, anyagminősége, geometriája a statikai tervek szerint készül.
- Az épületgépészeti rendszerek, berendezések, nyomvonalak, áttörések az épületgépészeti tervek szerint készül.
- Az épületvillamossági rendszerek, berendezések, nyomvonalak, áttörések az épületvillamossági tervek szerint készül.
- A már elkészült szerkezetek méreteit a kapcsolódó szerkezetek építése során a helyszínen ellenőrizni kell.
- Az épület küllőbőrűs szerkezeti elemeinek összehajlására, kapcsolatlónak kialakítására az építészeti tervek, koncepciók, műszaki leírások, költségvetési kiírások együttesen adnak iránymutatást.
- Az építés során az egyes szakágak terveit együtt kell kezelni.
- A tervdokumentáció elemei együtt értelmezendők.
- Az egyes anyagokat, szerkezeteket a rendszer szerinti kiegészítő elemekkel a szűkös technológiai rendben alkalmazva kell beépíteni.
- Bármennyűi átlérés esetén a tervezők véleményét kell kérni.
- A szobák, közlekedők, lobby és közösségi terek belső burkolatai, dílmennyezetei, beépített berendezései, mobilái a belsőépítészeti tervek szerint készülnek.

Anyagjelölés:

- VB. szerkezet
- Falazott szerkezet
- Hőszigetelés
- Fa anyag szerkezet
- Beton szerkezet
- Kavicsség
- Felület



"A Modern Városok Program" keretében megvalósítandó "Pangea Okocentrum" (50stóli többfunkciós oktatási központ) Nyíregyháza-Sóstófürdő, Állatpark Blaha Lujza sétány hrsz.:15010/5

Építtető: Nyíregyháza Megyei Jogú Város Önkormányzata 4400 Nyíregyháza, Kossuth tér 1. sz.

Építési kivitelezési tervdokumentáció 146/2016 KT

Feladós építésztervező:



A - A metszet M = 1:50

2017. február hó

E-8