


JELMAGYARÁZAT:

-  KÉREG MULCS
-  GYEP
-  TÉRKŐ BURKOLAT
HOMOKBARBA 20x20x8
-  TÉRKŐ BURKOLAT
HOMOKBARBA 40x40x8
-  TÉRKŐ BURKOLAT
BETONSZÜRKE 20x20x8
-  TÉRKŐ BURKOLAT
BETONSZÜRKE 40x40x8
-  GUMILAP BURKOLAT
-  HOMOK
-  KULÉ KAVICS
-  KERTI SZEGÉLY
-  GYEPSZEGÉLY
-  PAD
MMCITÉ VERA LV151t
-  RÖNK PAD
-  KÖNK ASZTAL, PAD
-  HULLADÉKGYŰJTŐ
MMCITÉ DIAGONAL DG115t
-  PONT MAGASSÁG
101.90
-  M1_ METSZETVONAL
-  RM1 RAKÁSMINTA
-  VÉDŐCSŐ D110

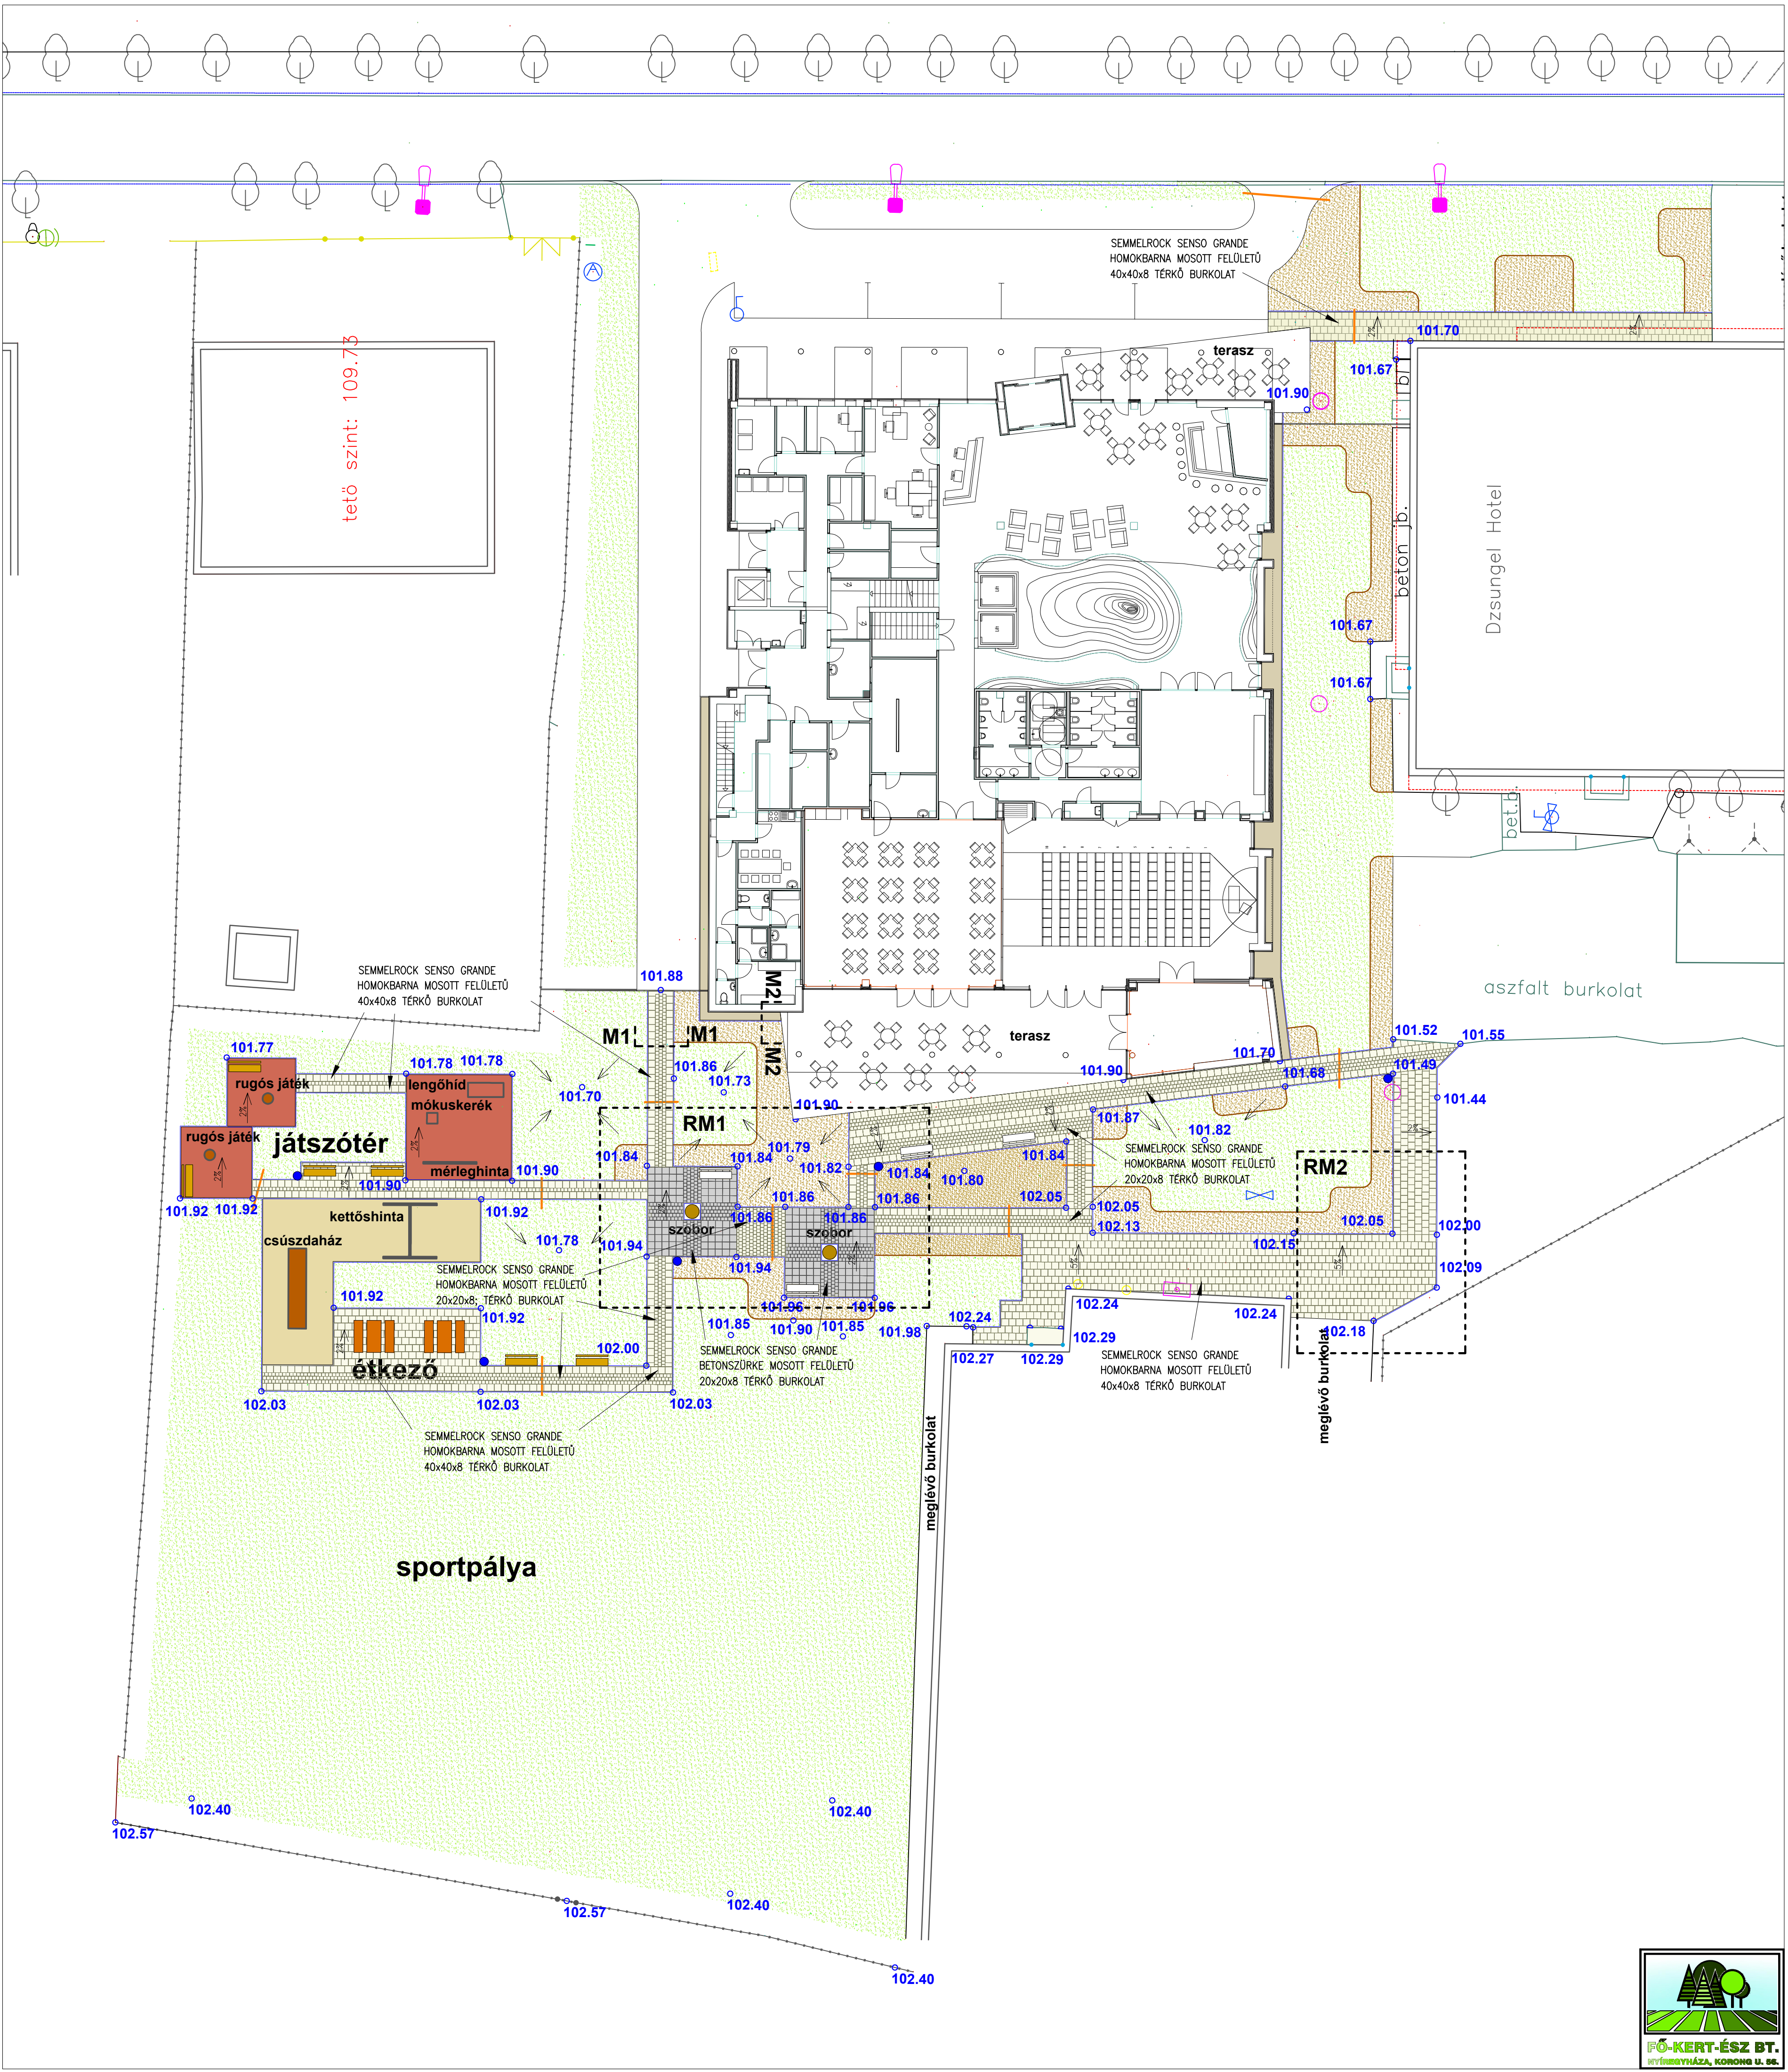

Projekt: "A MODERN VÁROSOK PROGRAM"
KERETÉBEN MEGVALÓSÍTANDÓ
"PANGEA ÖKOCENTRUM"
(SÓSTÓI TÖBBFUNKCIÓS OKTATÁSI KÖZPONT)
ENGEDÉLYEZÉSI TERVDOKUMENTÁCIÓJA

Megrendelő:
NYÍREGYHÁZA MEGYEI JOGÚ VÁROS
ÖNKORMÁNYZATA
4400 NYÍREGYHÁZA, KOSSUTH TÉR 1.

Tervező:
FŐ-KERT-ÉSZ BT. MÁRTON PÉTER
NYÍREGYHÁZA Okl. Táj- és Kertépítész mérnök
KÖRONG U. 56. vezető tervező
TEL: 36 42 461210 K/1-15-0277

Generál tervező: GAV-ART STÚDIÓ KFT.
4400 NYÍREGYHÁZA, SZABADSÁG TÉR 12/A.

Terv megnevezése:
KÖRNYEZETRENDEZÉSI TERV

Tartalom:
**TEREPRENDEZÉS
BURKOLATOK, FELÜLETEK, BÚTOROK**

Rajzszám: K-3	Tervszám: 2017/01	Méretarány: M=1:200	Dátum: 2017. 1.
-------------------------	-----------------------------	-------------------------------	---------------------------

